

01 PLANTA BAIXA - LEVANTAMENTO/DEMOLIÇÃO  
1:50

SENAC CURSO SUPERIOR DE TECNOLOGIA EM DESIGN DE INTERIORES

DISCIPLINA: TCS

AUTOR: AMANDA ALINY BATISTA E NATASHA MICHIKO YAMAMOTO


ASSUNTO: PLANTA BAIXA - DEMOLIR/CONSTRUIR

DATA: 30/NOV/2021

ESCALA: 1 : 50

PRANCHA:

01|13

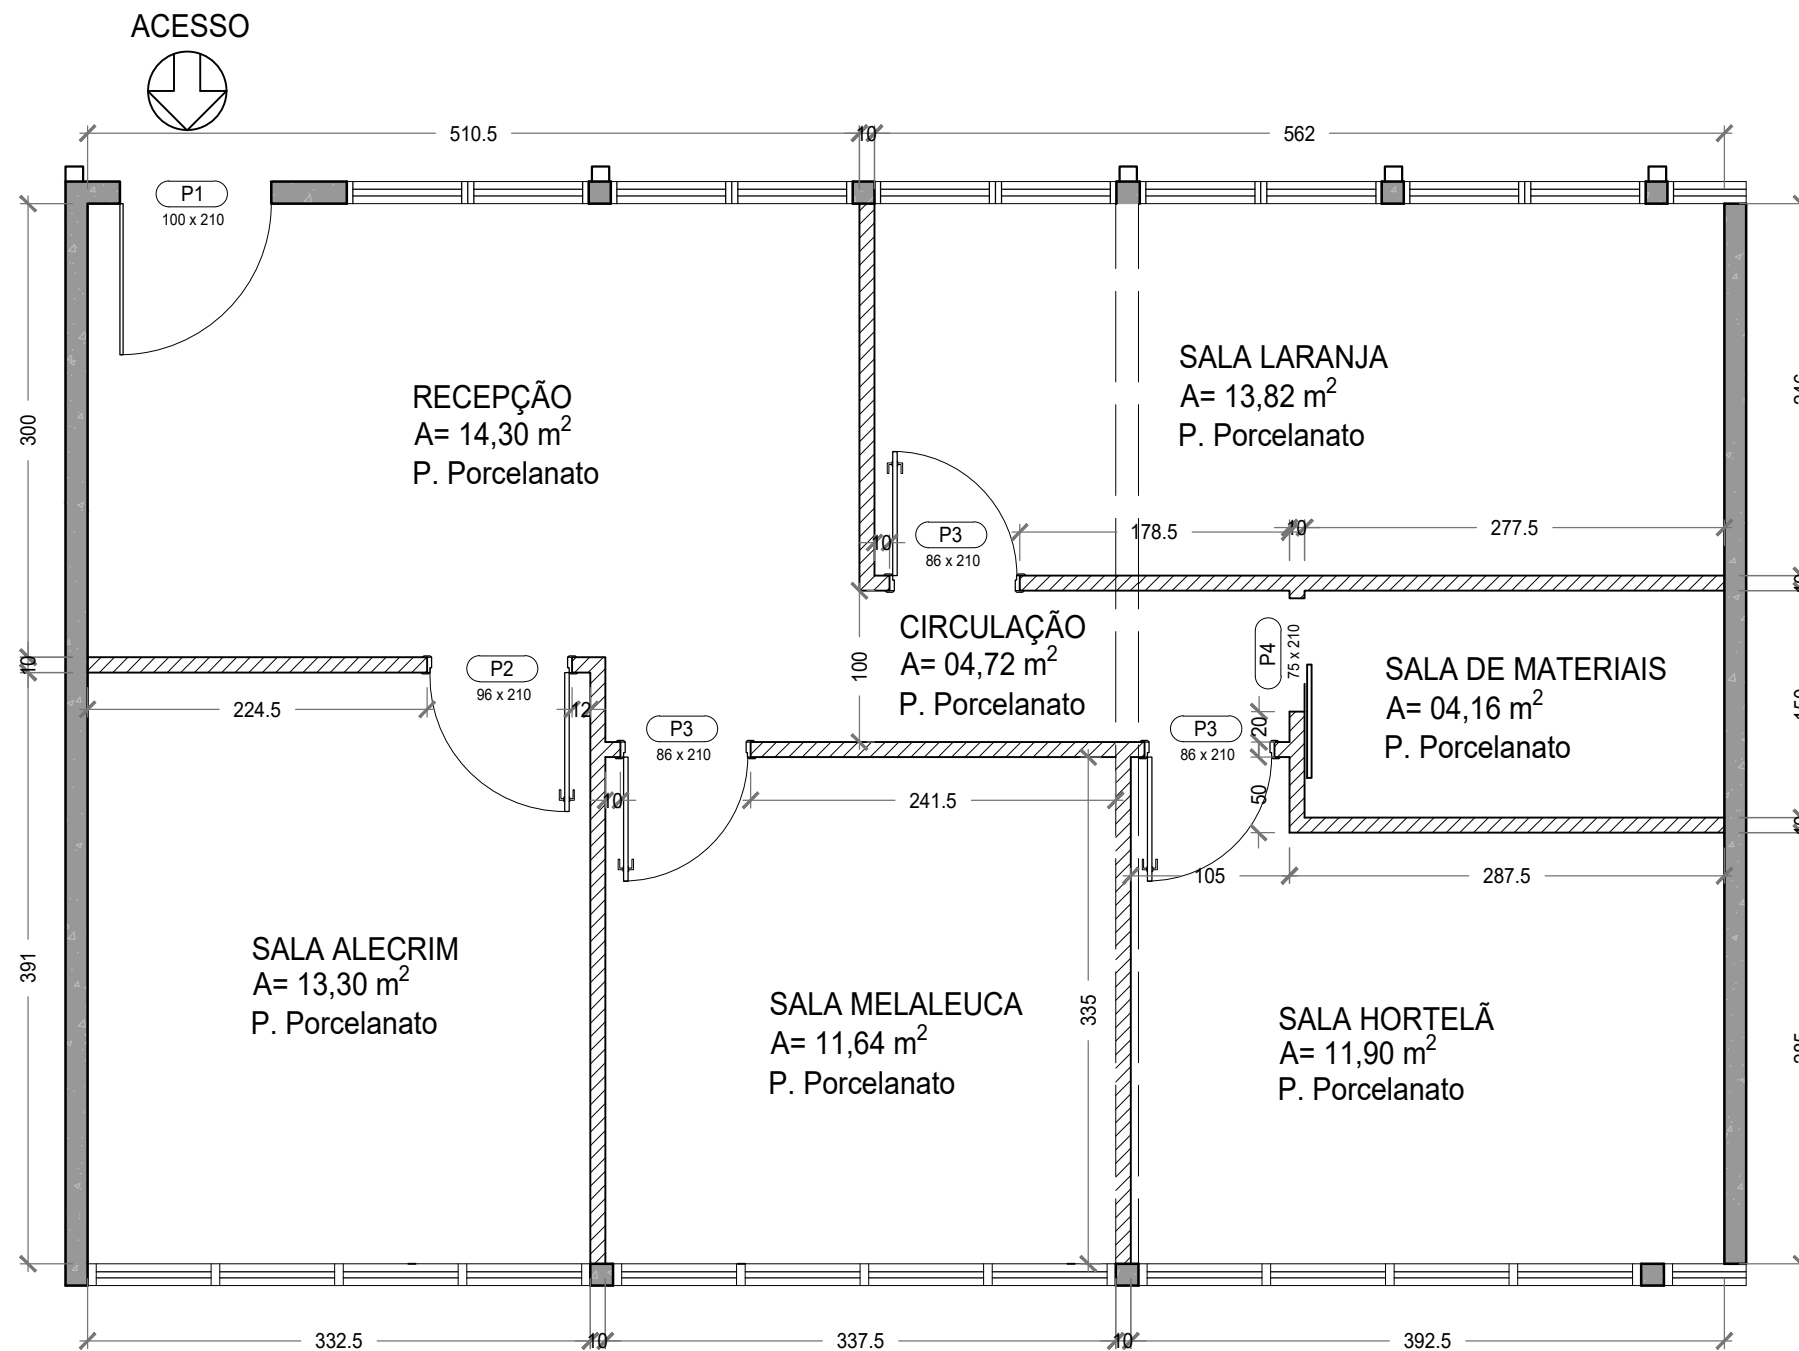

- Parede existente
- Construir parede em drywall
- Remover divisórias de pvc

LEGENDA ESQUADRIAS	
P1	Porta de giro (existente)
P2	Porta de giro
P3	Porta de giro
P4	Porta de correr

\*\*\*Dimensões na planta\*\*\*

02 PLANTA BAIXA - DEMOLIR/CONSTRUIR  
1:50

SENAC CURSO SUPERIOR DE TECNOLOGIA EM DESIGN DE INTERIORES

DISCIPLINA: TCS

AUTOR: AMANDA ALINY BATISTA E NATASHA MICHIKO YAMAMOTO


ASSUNTO: PLANTA BAIXA - DEMOLIR/CONSTRUIR

DATA: 03/NOV/2021

ESCALA: 1 : 50


PRANCHA:

02|13

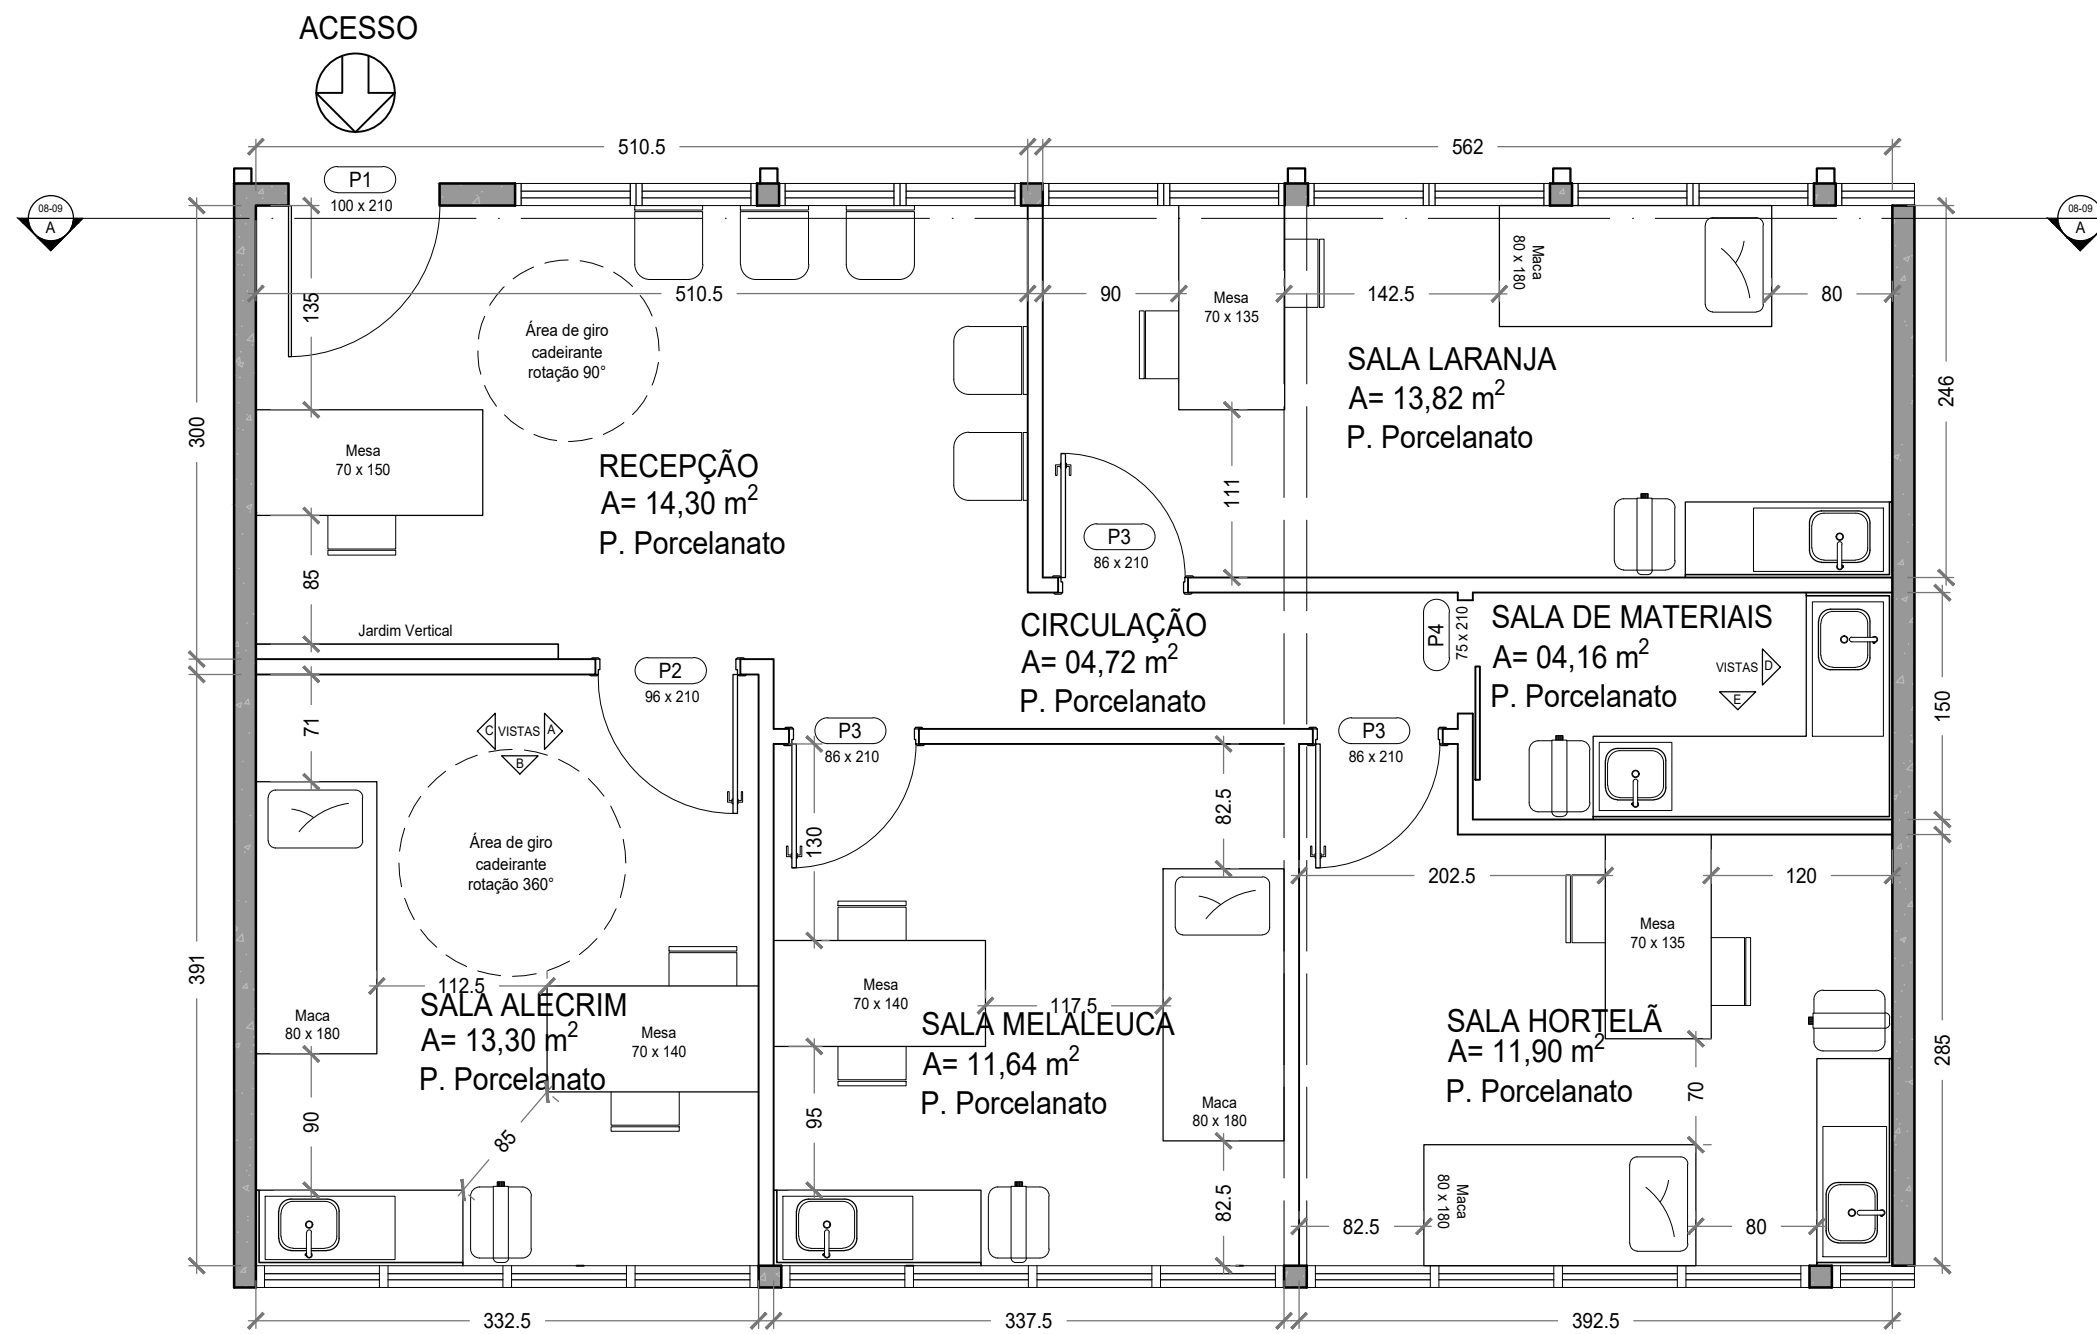

03 PLANTA BAIXA - LAYOUT  
1:50

SENAC CURSO SUPERIOR DE TECNOLOGIA EM DESIGN DE INTERIORES		
DISCIPLINA: TCS		
AUTOR: AMANDA ALINY BATISTA E NATASHA MICHIKO YAMAMOTO		
ASSUNTO: PLANTA BAIXA - LAYOUT		
DATA: 30/NOV/2021	ESCALA: 1 : 50	PRANCHA: 03 13

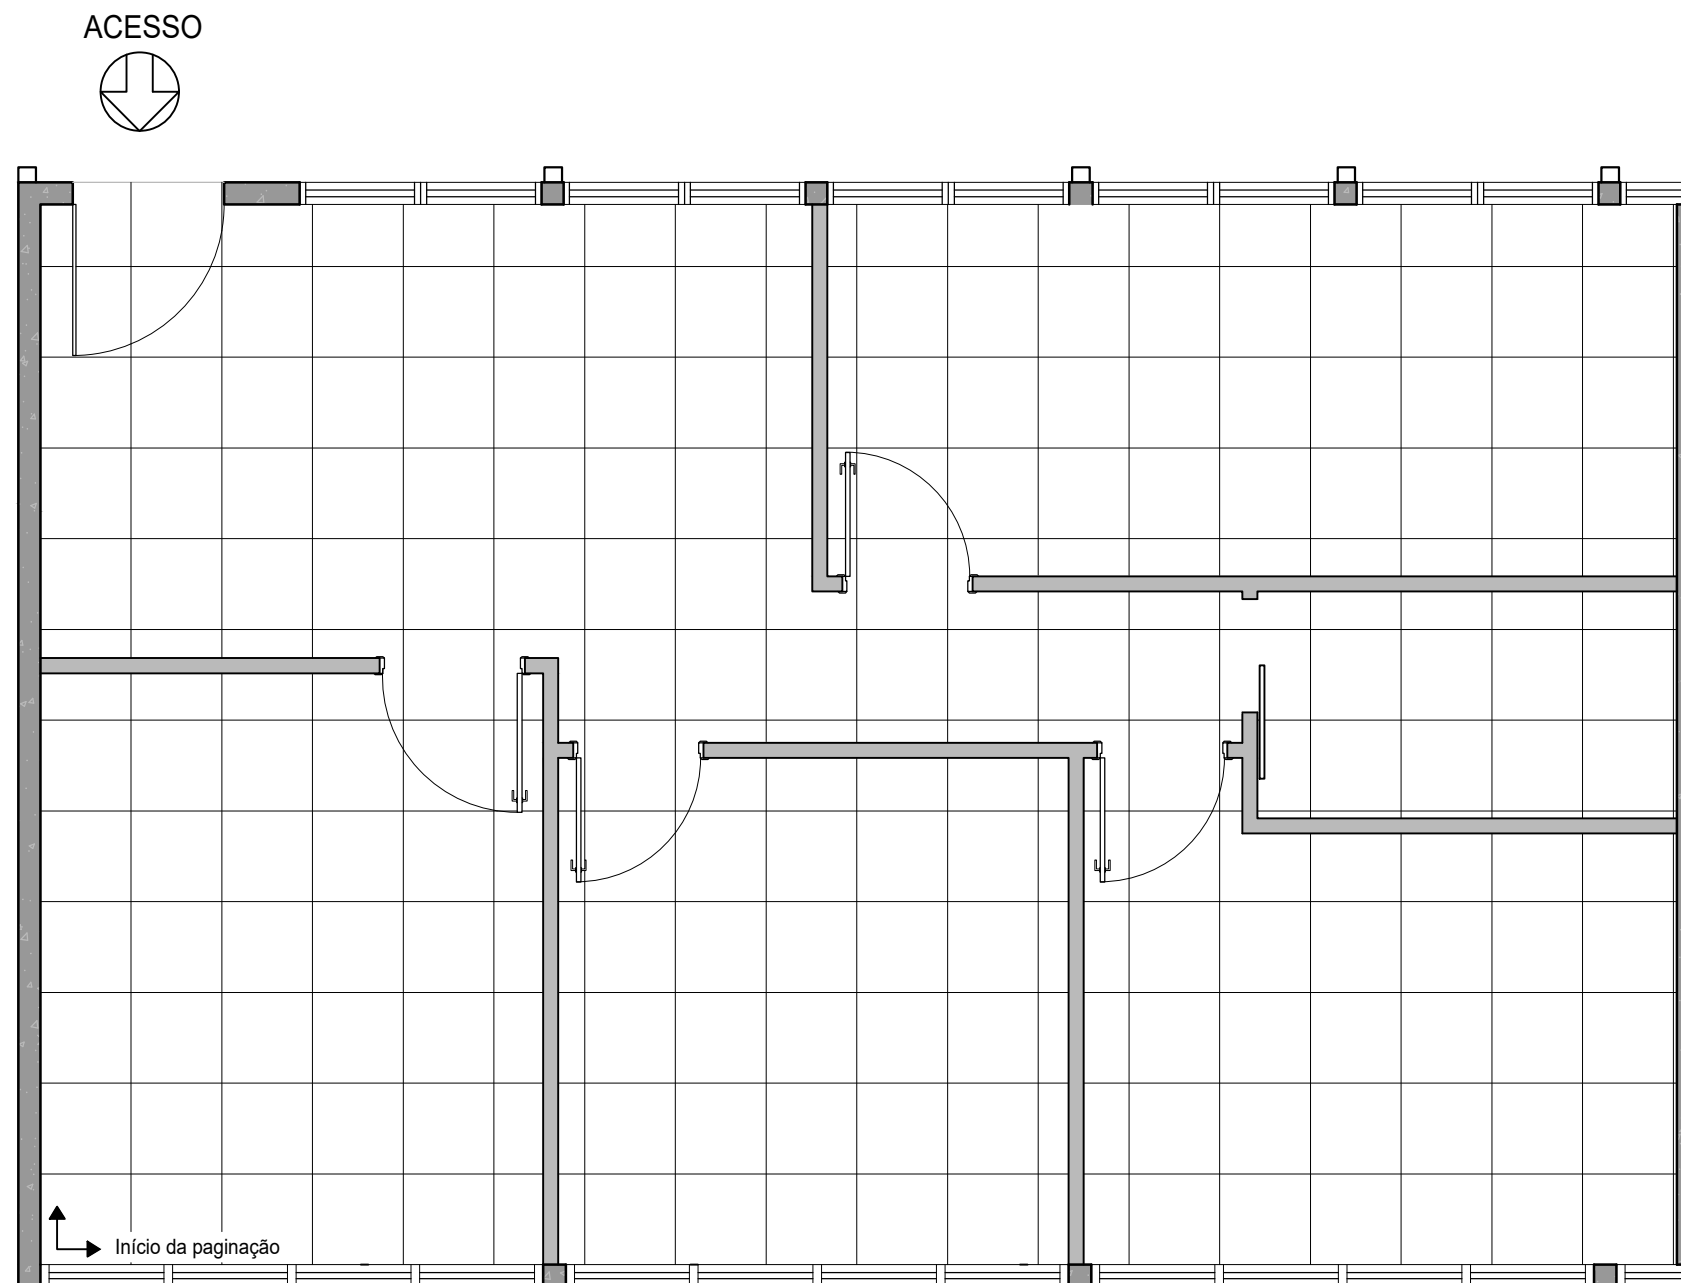

04 PLANTA BAIXA - PAGINAÇÃO  
1:50

REVESTIMENTO	TAM./ACABAMENTO	QTDE DE PEÇAS	m <sup>2</sup>
CIMENTO CINZA - PORTOBELLO	60X60 cm - ACETIN.	237 PEÇAS (+10%)	75,8 m <sup>2</sup>

Obs.:  
Utilizar rejunte prime cinza platina ou similar .  
Cód.: 25509

SENAC CURSO SUPERIOR DE TECNOLOGIA EM DESIGN DE INTERIORES

DISCIPLINA: TCS

AUTOR: AMANDA ALINY BATISTA E NATASHA MICHIKO YAMAMOTO


ASSUNTO: PLANTA BAIXA - PAGINAÇÃO

DATA: 30/NOV/2021

ESCALA: 1 : 50

PRANCHA:

04|13

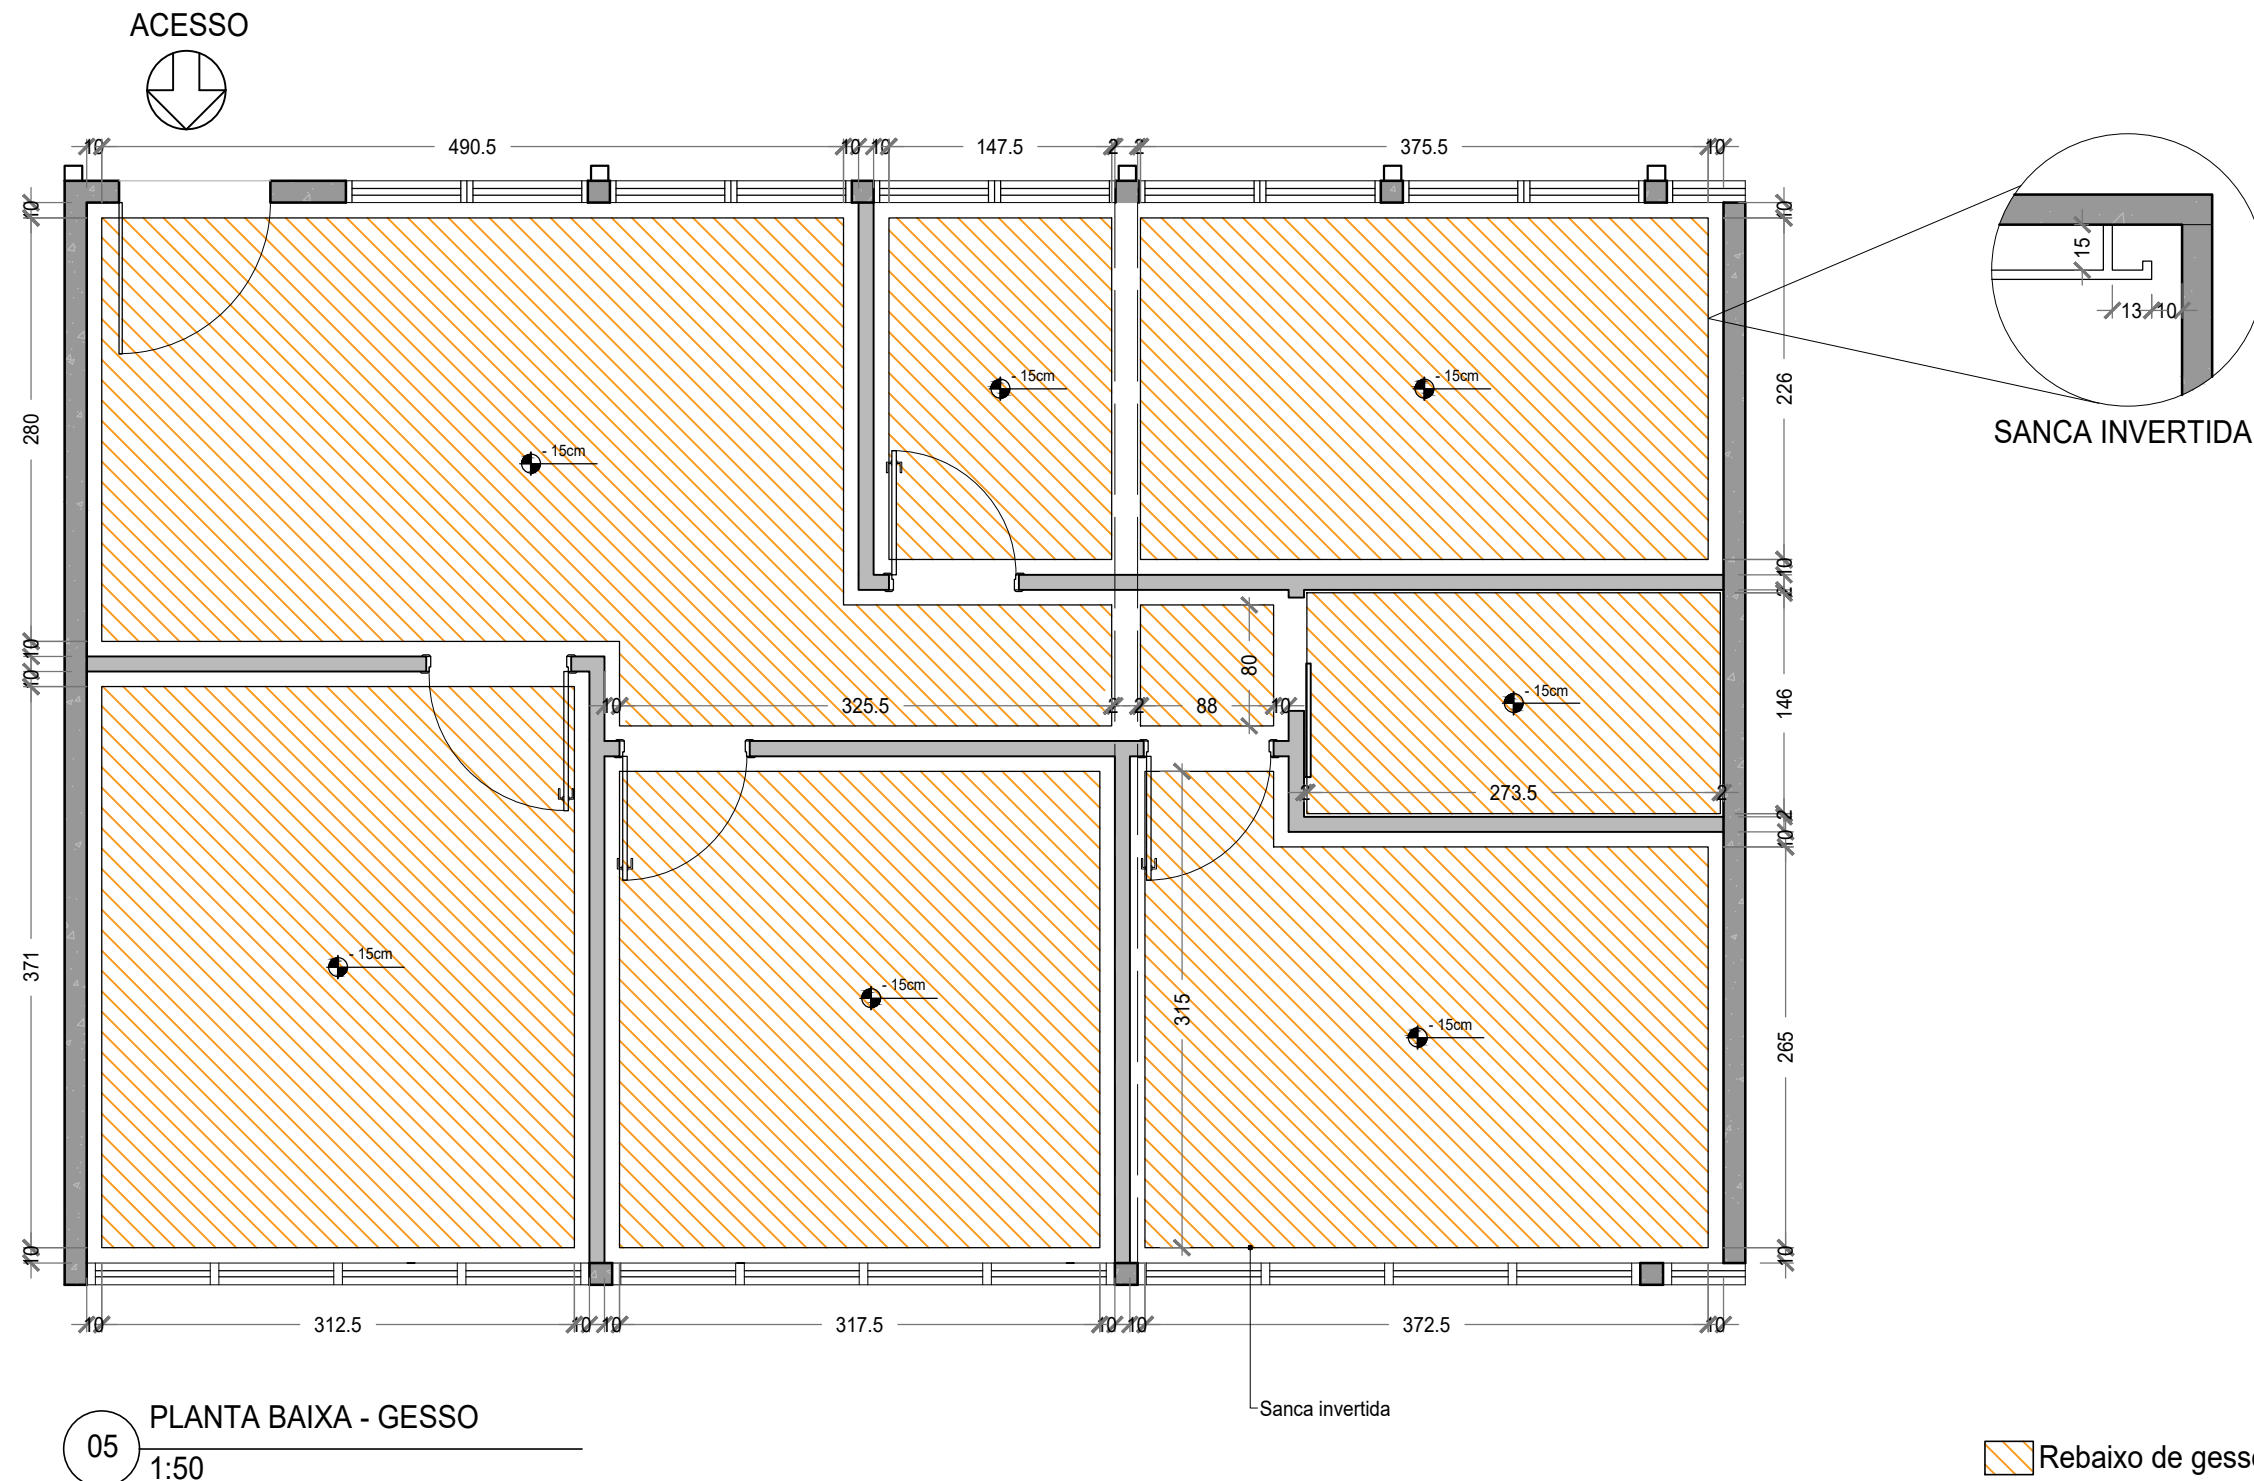

SENAC CURSO SUPERIOR DE TECNOLOGIA EM DESIGN DE INTERIORES

DISCIPLINA: TCS

AUTOR: AMANDA ALINY BATISTA E NATASHA MICHIKO YAMAMOTO

ASSUNTO: PLANTA BAIXA - GESSO


DATA: 30/NOV/2021

ESCALA: 1 : 50

PRANCHA:

05|13

ACESSO

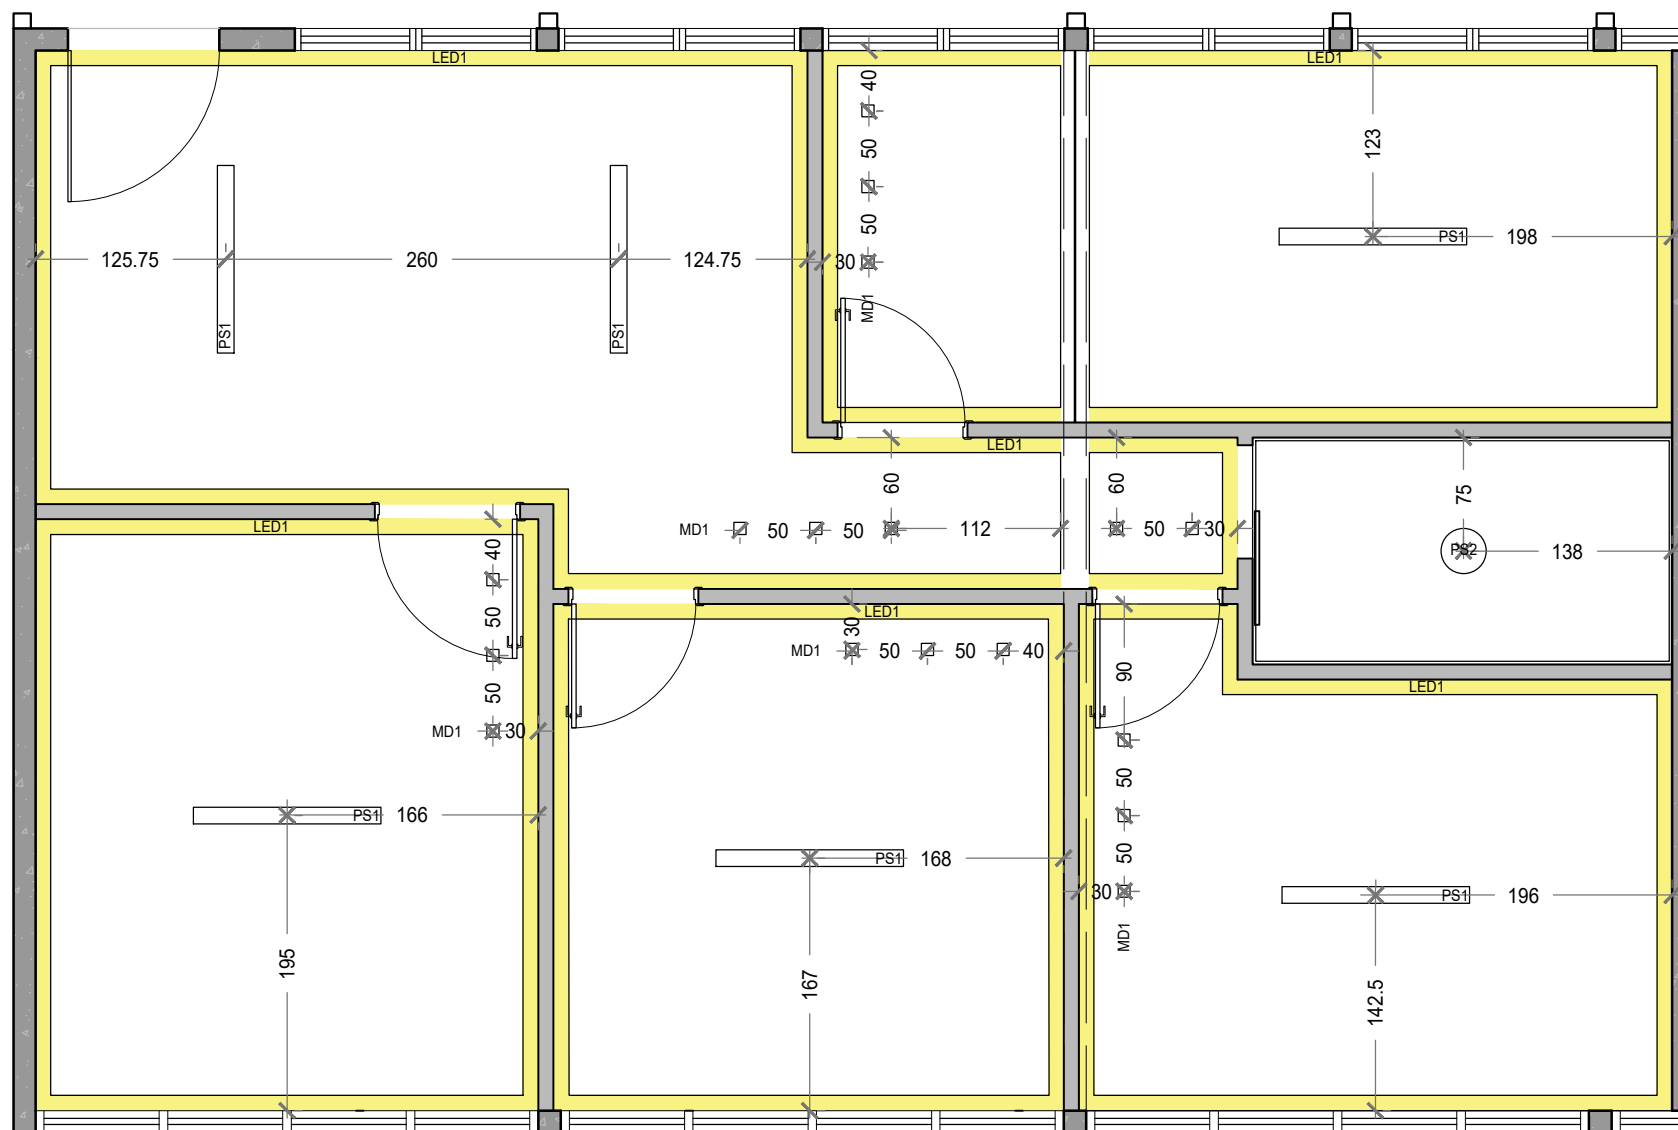

LEGENDA ILUMINAÇÃO		
SIGLA	MODELO, MARCA E CÓDIGO	QTDE
PS1	Plafon Sobrepor III T8 TubLED G13 – Bivolt - Newline CÓD.: IN40326 Branco Temp.: 4000K	06 uni
LED1	Fita led - Stella ou similar CÓD.: Branco Temp.: 3500K	83 m
MD1	Embutido Lisse II MINI DICRÓICA GU10 GZ10 - Newline CÓD.: IN55501 Branco Temp.: 4000K	17 uni
PS2	Plafon Apollo Bivolt - Newline CÓD.: 580LED3 Branco Temp.: 4000K	01 uni

06 PLANTA BAIXA - LUMINOTÉCNICO  
1:50

SENAC CURSO SUPERIOR DE TECNOLOGIA EM DESIGN DE INTERIORES

DISCIPLINA: TCS

AUTOR: AMANDA ALINY BATISTA E NATASHA MICHIKO YAMAMOTO


ASSUNTO: PLANTA BAIXA - LUMINOTÉCNICO

DATA: 30/NOV/2021

ESCALA: 1 : 50

PRANCHA:

06|13

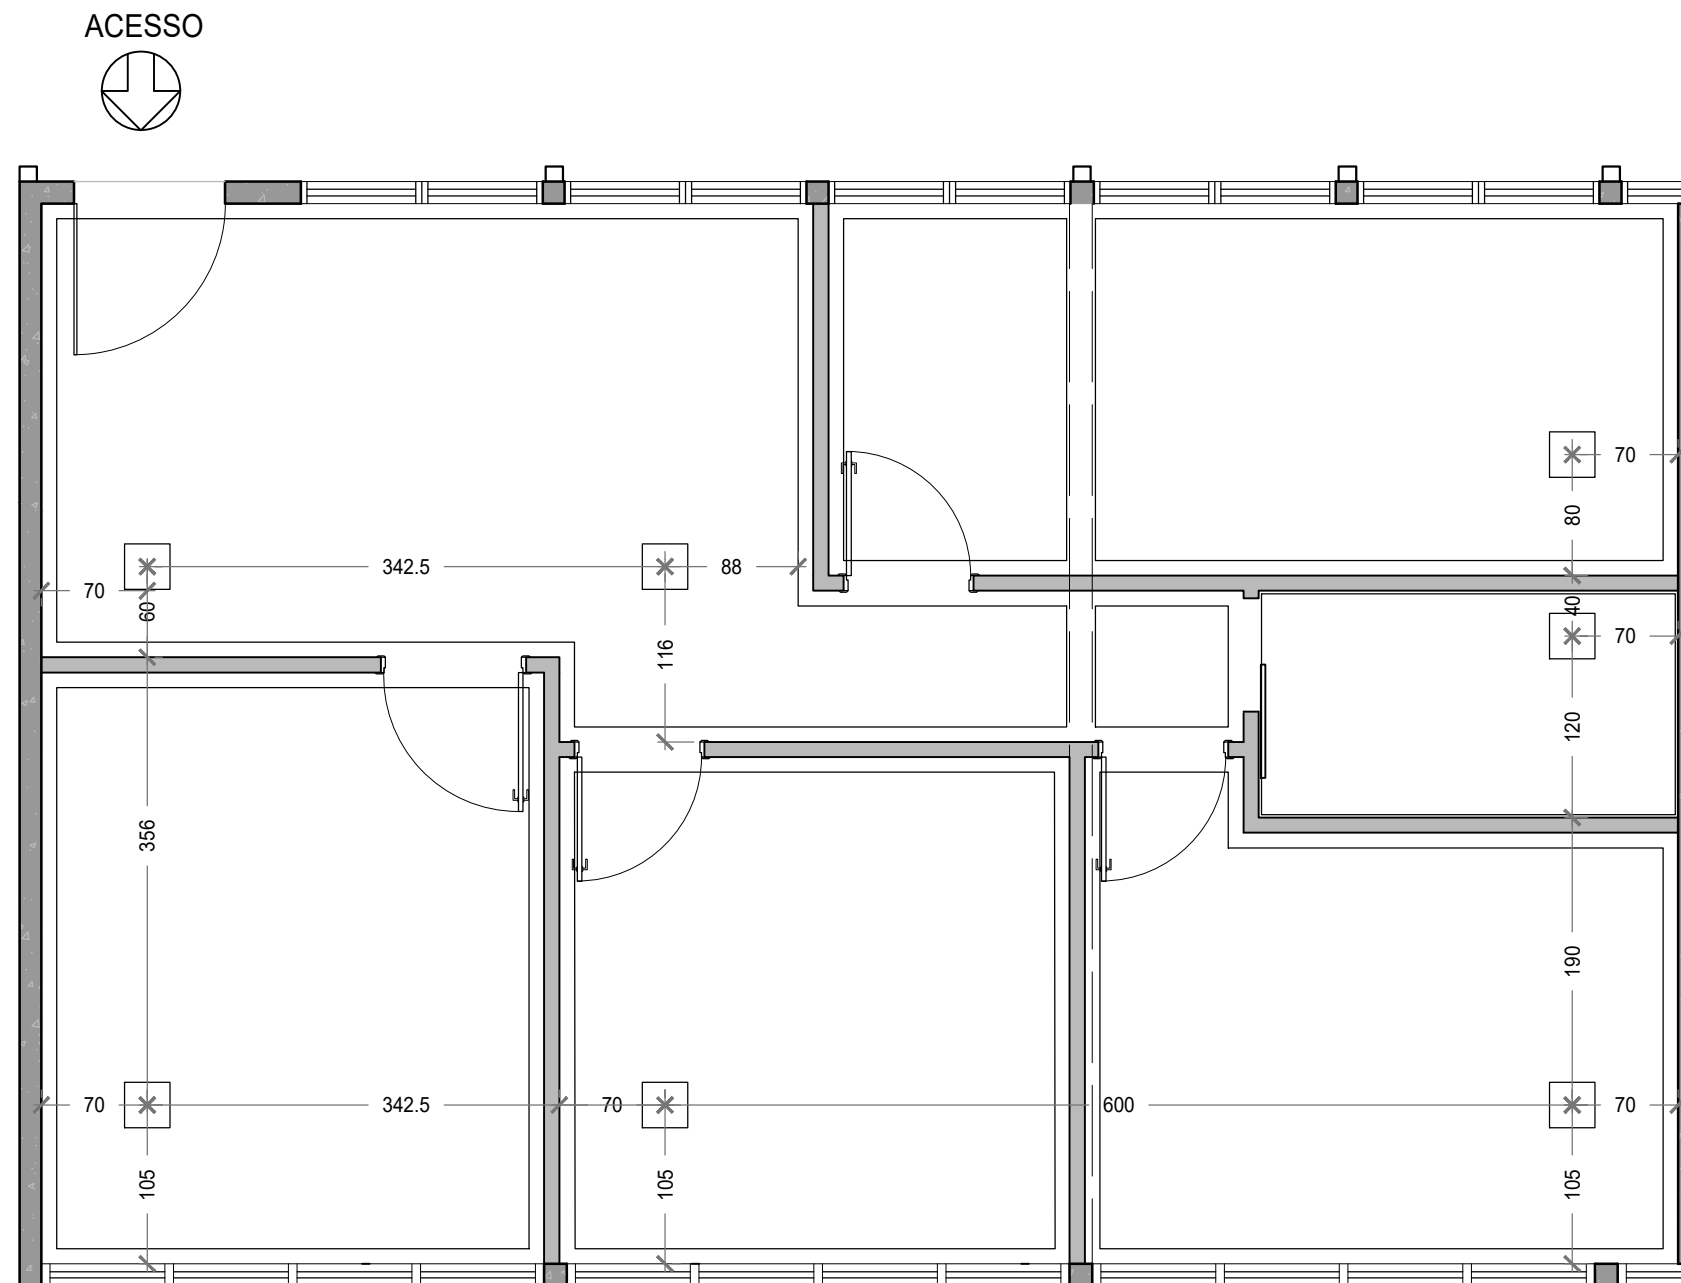

07 PLANTA BAIXA - SISTEMA DE EXAUSTÃO DE AR  
1:50

SENAC CURSO SUPERIOR DE TECNOLOGIA EM DESIGN DE INTERIORES

DISCIPLINA: TCS

AUTOR: AMANDA ALINY BATISTA E NATASHA MICHIKO YAMAMOTO


ASSUNTO: PLANTA BAIXA - EXAUSTÃO

DATA: 30/NOV/2021

ESCALA: 1 : 50

PRANCHA:

07|13

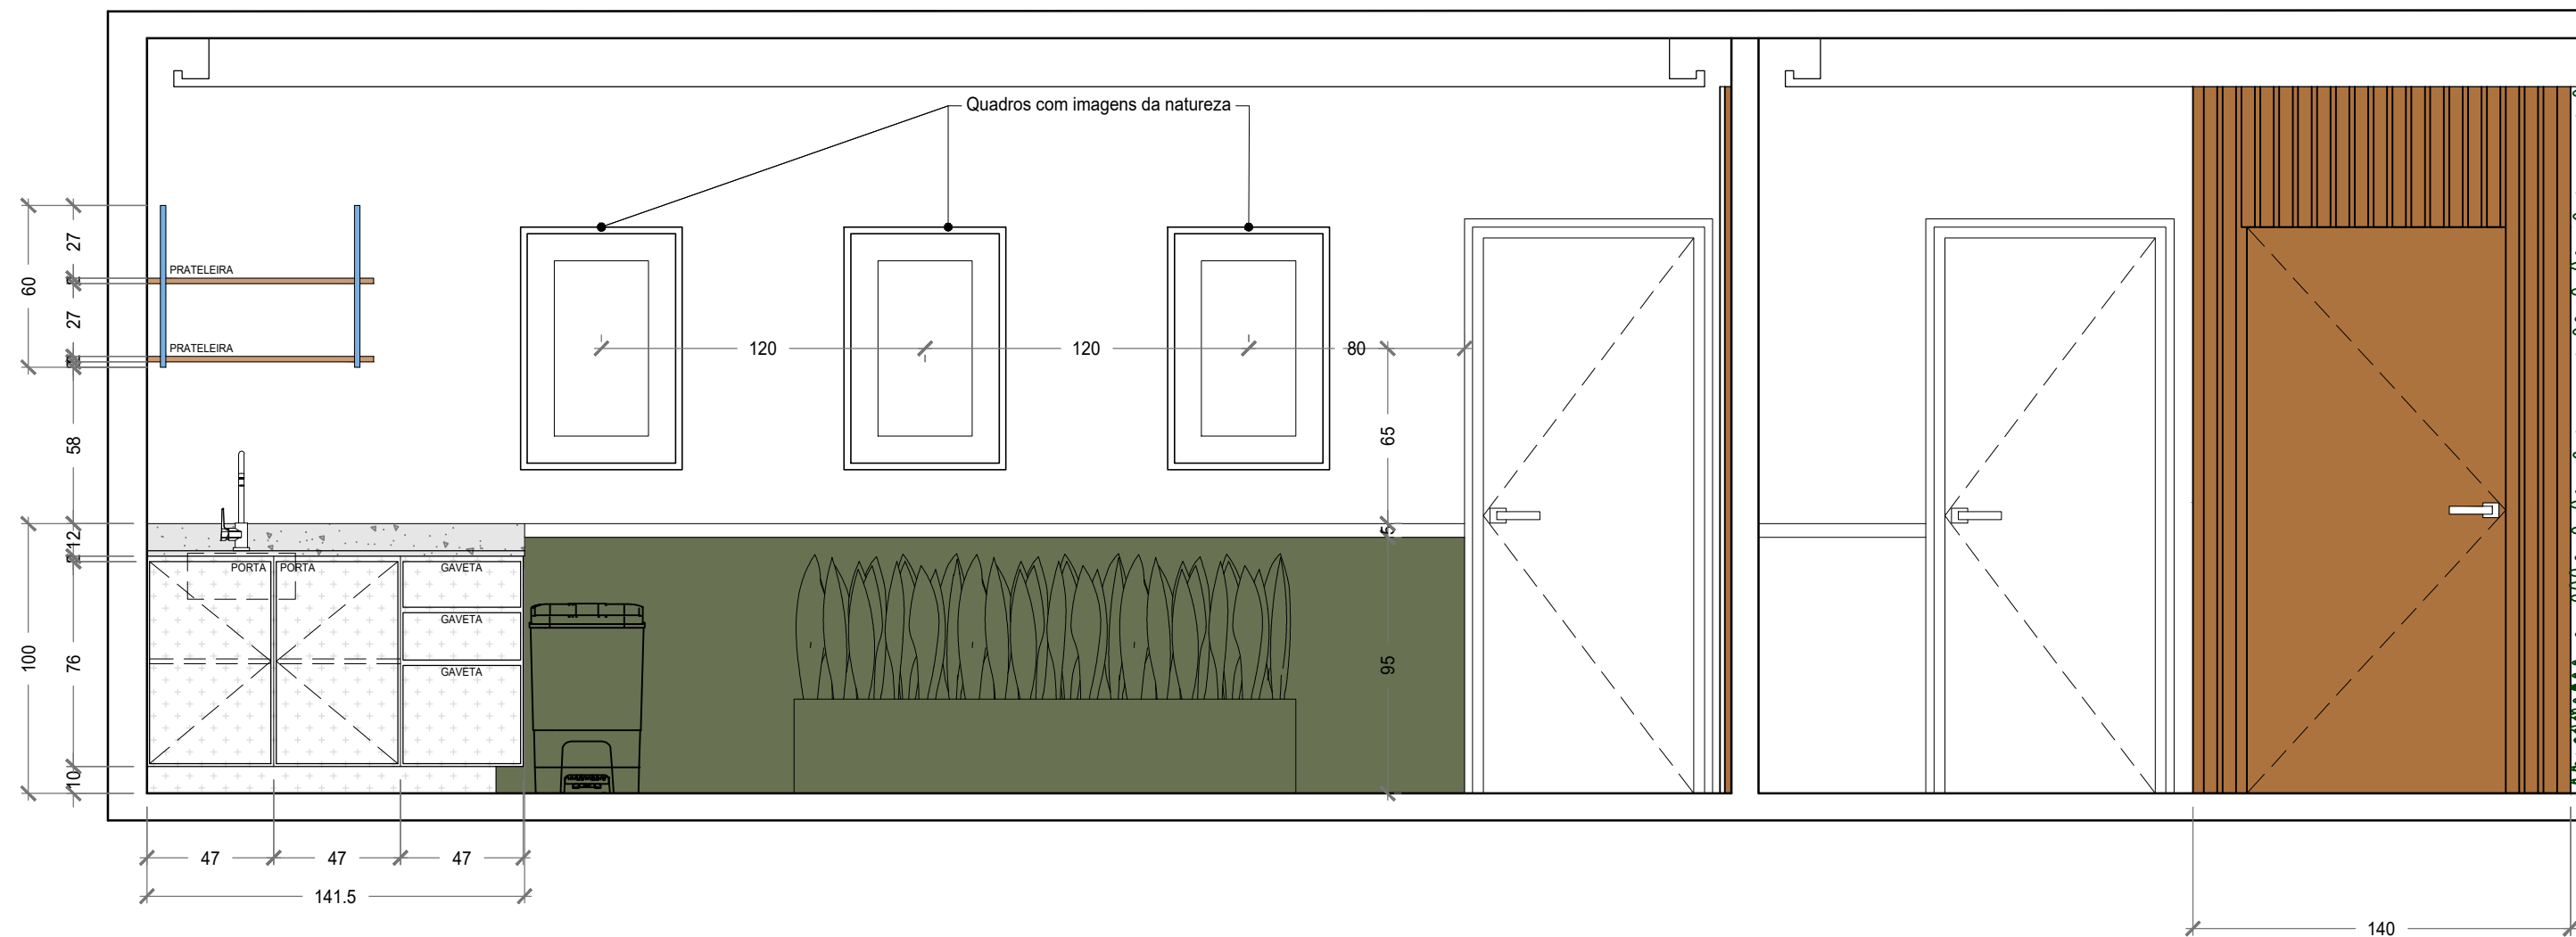

08 CORTE AA  
ESCALA 1:25


08 CORTE AA  
ESCALA 1:25

- HACHURAS**
- Snowy Ibiza - Silestone
  - MDF Tauari - Guararapes
  - MDF Cumarú Raiz - Duratex
  - MDF Branco TX
  - Aço galvanizado com pintura epóxi branca



PERSPECTIVA SALA LARANJA

SENAC CURSO SUPERIOR DE TECNOLOGIA EM DESIGN DE INTERIORES		
DISCIPLINA: TCS		
AUTOR: AMANDA ALINY BATISTA E NATASHA MICHIKO YAMAMOTO		
ASSUNTO: CORTE		
DATA: 30/NOV/2021	ESCALA: 1 : 50	PRANCHA: 08 13

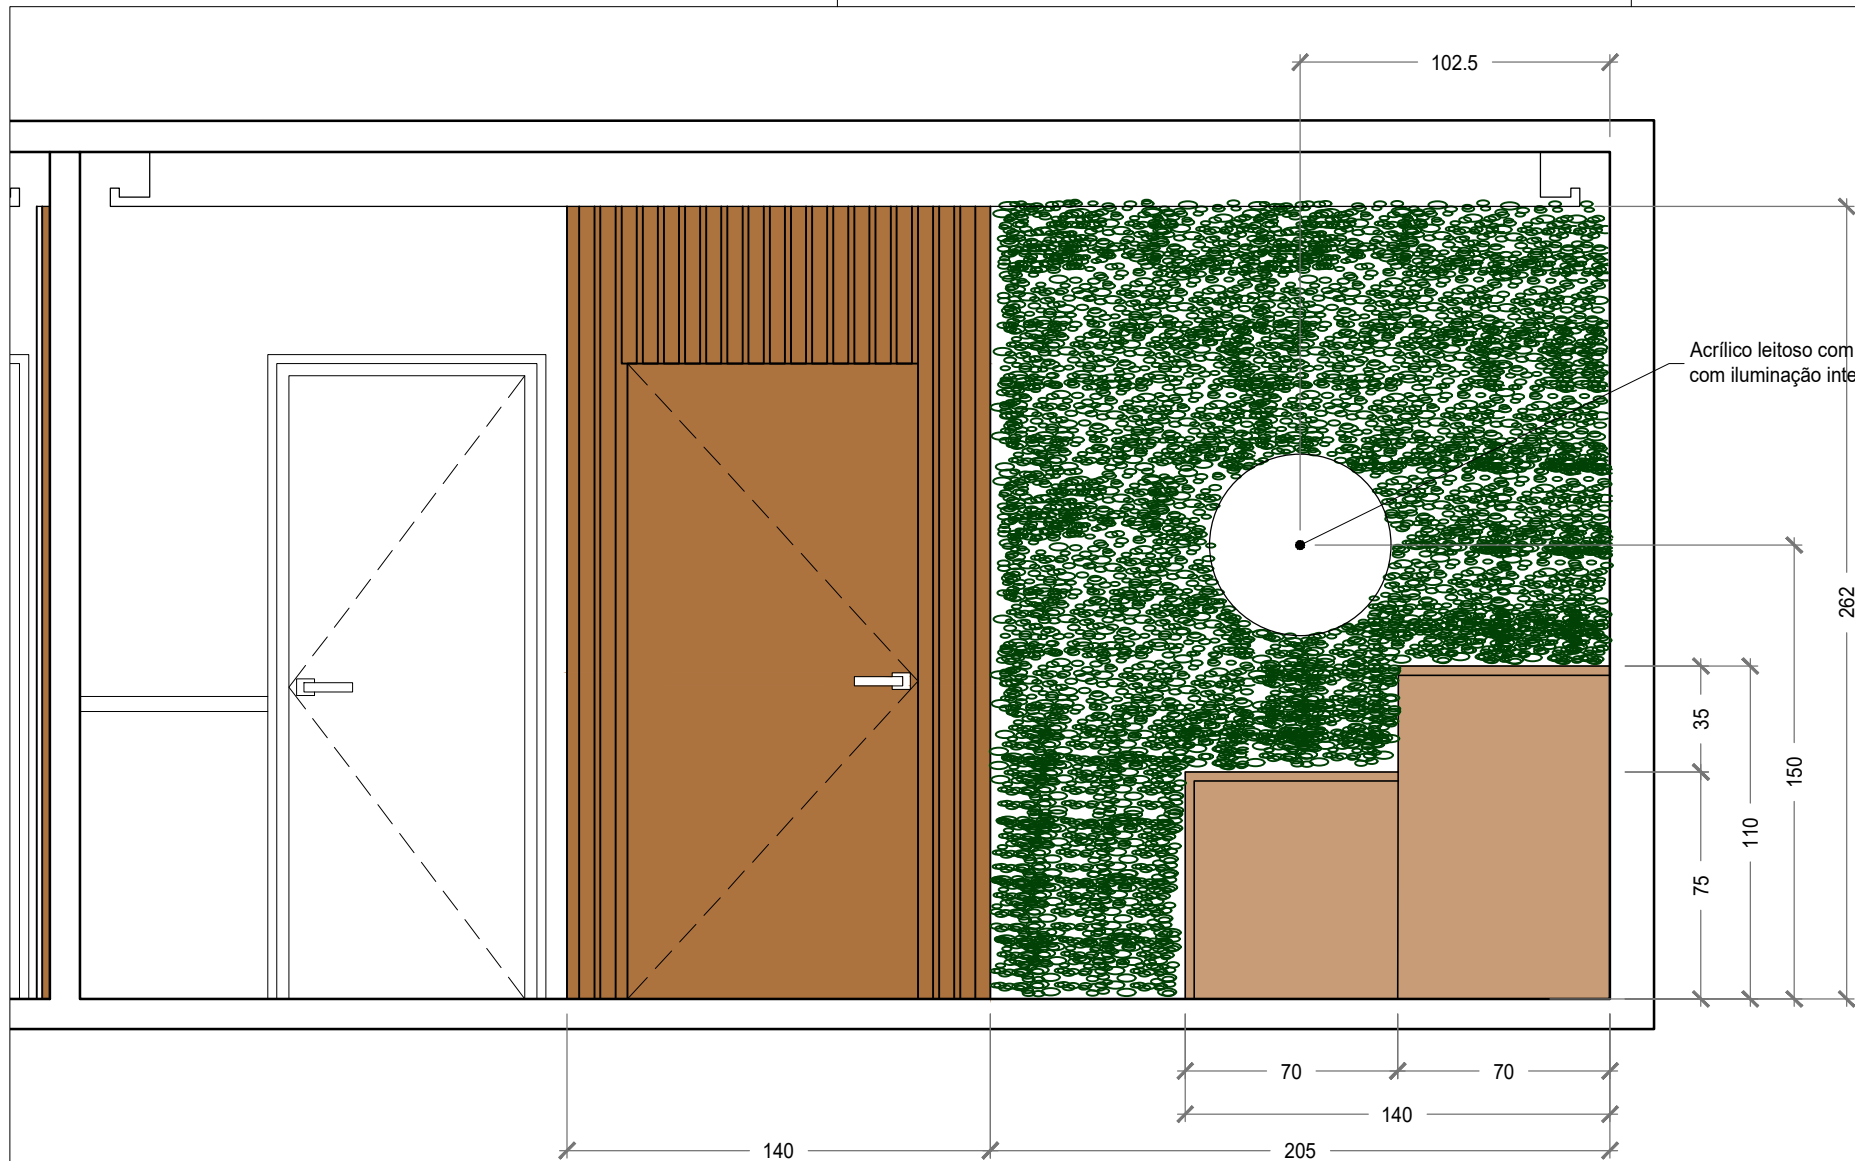

Acrílico leitoso com logo da naturologia com iluminação interna.



PERSPECTIVA RECEPÇÃO E SALA DE ESPERA

08 CORTE AA (continuação do corte)  
 ESCALA 1:25

**HACHURAS**

- Snowy Ibiza - Silestone
- MDF Tauari - Guararapes
- MDF Cumaru Raiz - Duratex
- MDF Branco TX
- Aço galvanizado com pintura epóxi branca

**Obs.:**

- Conferir medidas dos ambientes *in loco*.
- Utilizar dobradiças e corrediças com amortecedor slow.
- Fitar TODAS as bordas do mobiliário.
- Será utilizado em todas as portas e gavetas o puxador tipo cava RM250 - Rometal.

SENAC CURSO SUPERIOR DE TECNOLOGIA EM DESIGN DE INTERIORES

DISCIPLINA: TCS

AUTOR: AMANDA ALINY BATISTA E NATASHA MICHIKO YAMAMOTO


ASSUNTO: CORTE

DATA: 30/NOV/2021


ESCALA: 1 : 50

PRANCHA:


09|13

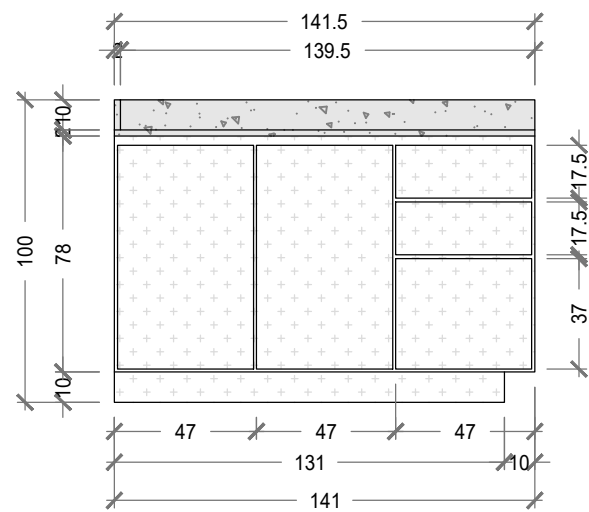


09 VISTA FRONTAL  
ESCALA 1:25

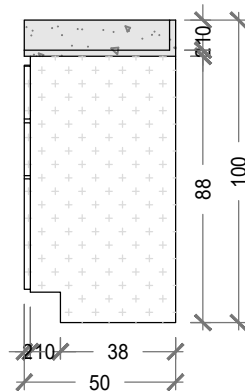


10 VISTA LATERAL  
ESCALA 1:25

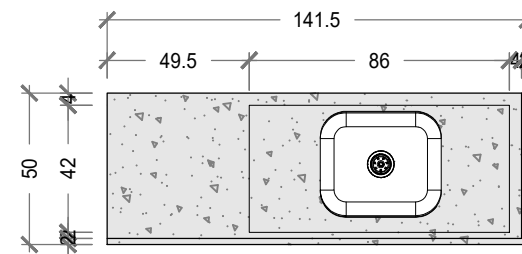


11 VISTA SUPERIOR  
ESCALA 1:25

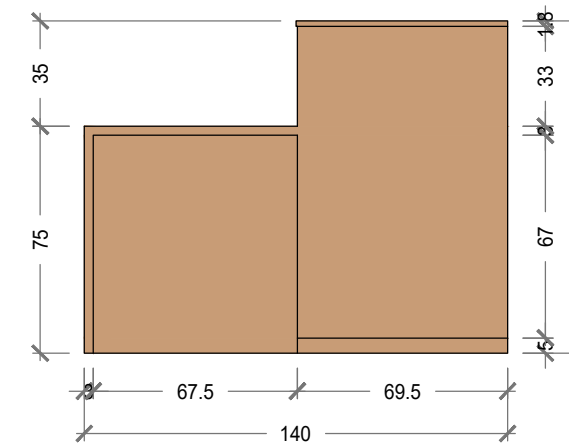


12 VISTA FRONTAL  
ESCALA 1:25

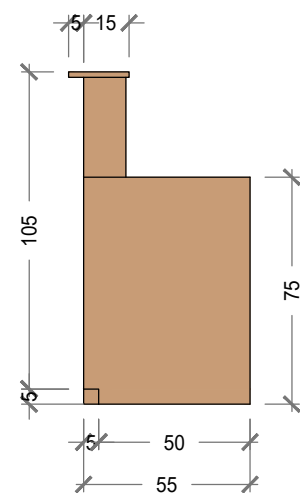


13 VISTA LATERAL  
ESCALA 1:25

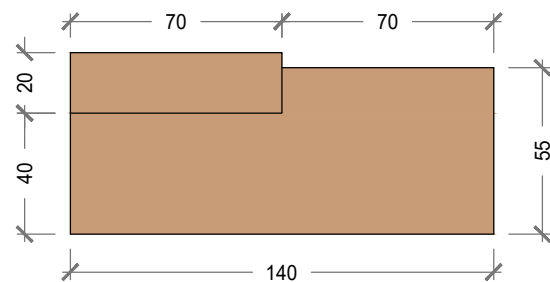

14 VISTA SUPERIOR  
ESCALA 1:25

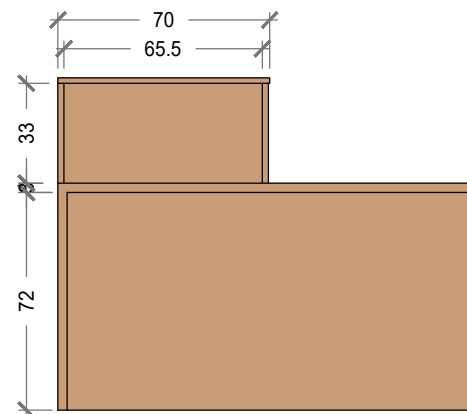



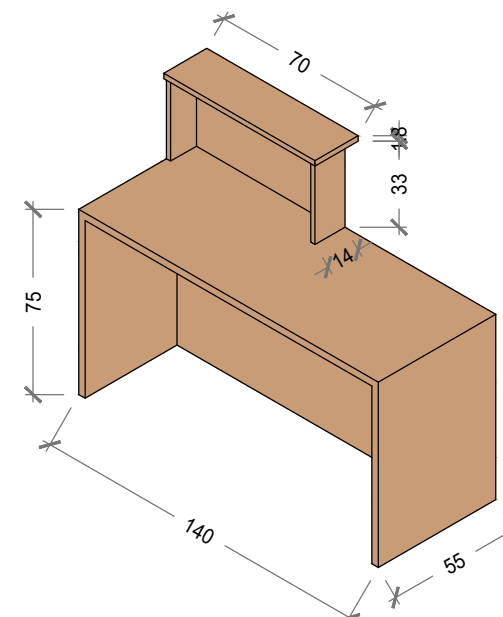


15 VISTA TRASEIRA  
ESCALA 1:25



16 ISOMÉTRICO  
ESCALA 1:25

#### HACHURAS

-  Snowy Ibiza - Silestone
-  MDF Tauari - Guararapes
-  MDF Cumaru Raiz - Duratex
-  MDF Branco TX
-  Aço galvanizado com pintura epóxi branca

#### Obs.:

- Conferir medidas dos ambientes *in loco*.
- Utilizar dobradiças e corrediças com amortecedor slow.
- Fitar TODAS as bordas do mobiliário.
- Será utilizado em todas as portas e gavetas o puxador tipo cava RM250 - Rometal.

SENAC CURSO SUPERIOR DE TECNOLOGIA EM DESIGN DE INTERIORES

DISCIPLINA: TCS

AUTOR: AMANDA ALINY BATISTA E NATASHA MICHIKO YAMAMOTO


ASSUNTO: PLANTA BAIXA - DETALHAMENTO MARCENARIA

DATA: 30/NOV/2021


ESCALA: 1 : 50

PRANCHA:


10|13

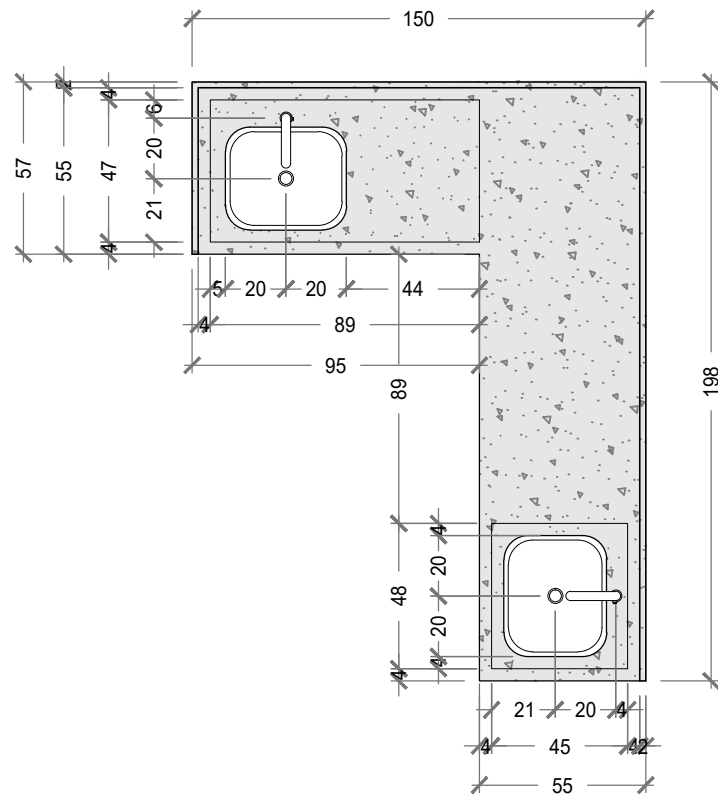

17 VISTA SUPERIOR  
ESCALA 1:25

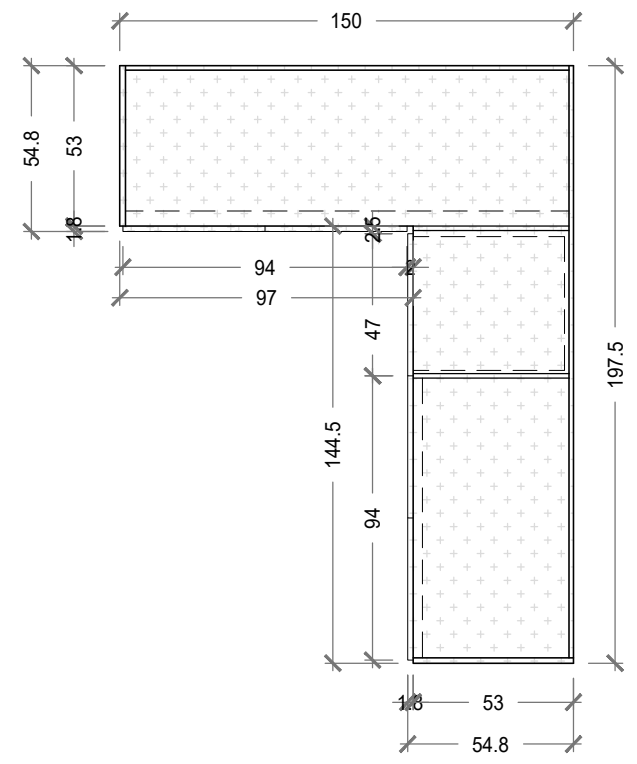


18 MÓVEIS INFERIORES  
ESCALA 1:25

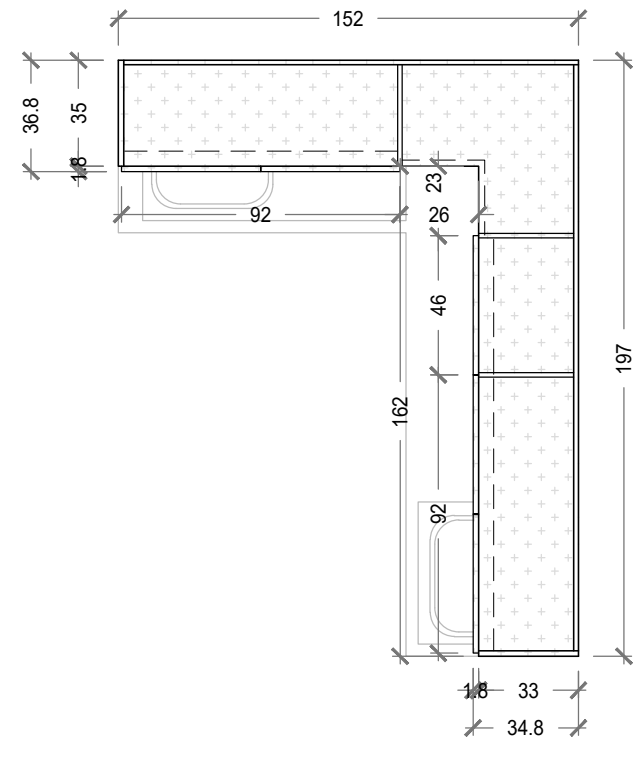


19 MÓVEIS SUPERIORES  
ESCALA 1:25

- HACHURAS**
- Snowy Ibiza - Silestone
  - MDF Tauari - Guararapes
  - MDF Cumaru Raiz - Duratex
  - MDF Branco TX
  - Aço galvanizado com pintura epóxi branca

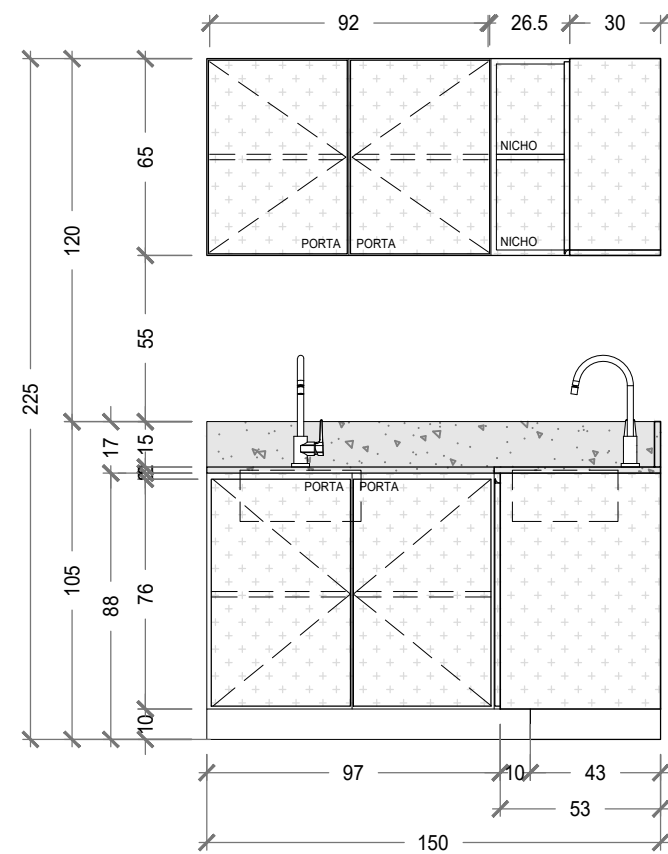


20 VISTA D  
ESCALA 1:25

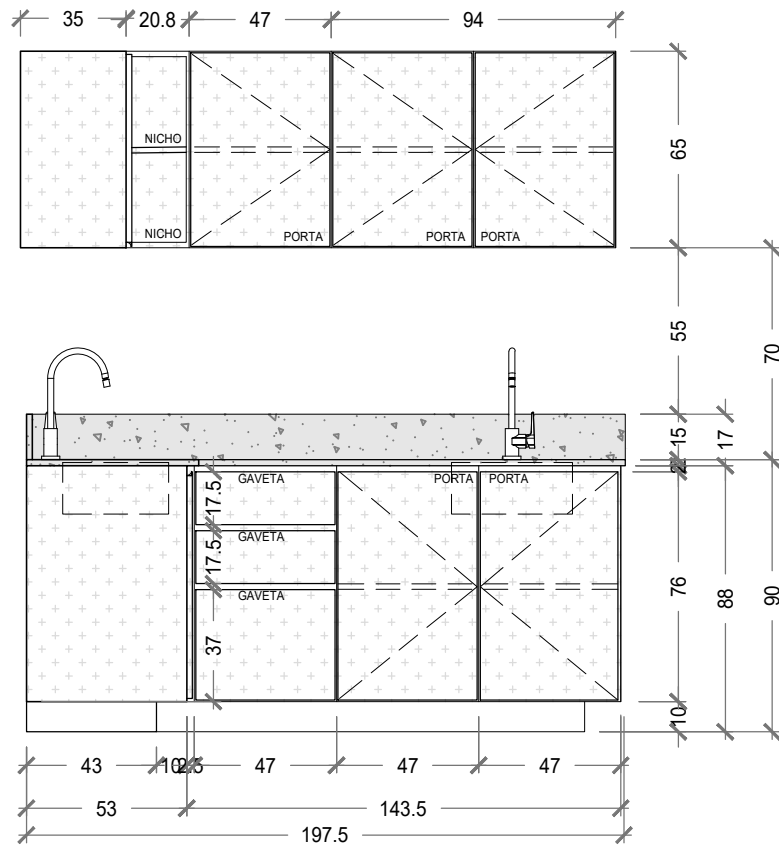


21 VISTA E  
ESCALA 1:25

- Obs.:**
- Conferir medidas dos ambientes *in loco*.
  - Utilizar dobradiças e corrediças com amortecedor slow.
  - Fitar TODAS as bordas do mobiliário.
  - Será utilizado em todas as portas e gavetas o puxador tipo cava RM250 - Rometal.

SENAC CURSO SUPERIOR DE TECNOLOGIA EM DESIGN DE INTERIORES		
DISCIPLINA: TCS		
AUTOR: AMANDA ALINY BATISTA E NATASHA MICHIKO YAMAMOTO		
ASSUNTO: PLANTA BAIXA - DETALHAMENTO MARCENARIA E MARMORARIA		
DATA: 30/NOV/2021	ESCALA: 1 : 50	PRANCHA: 11 13

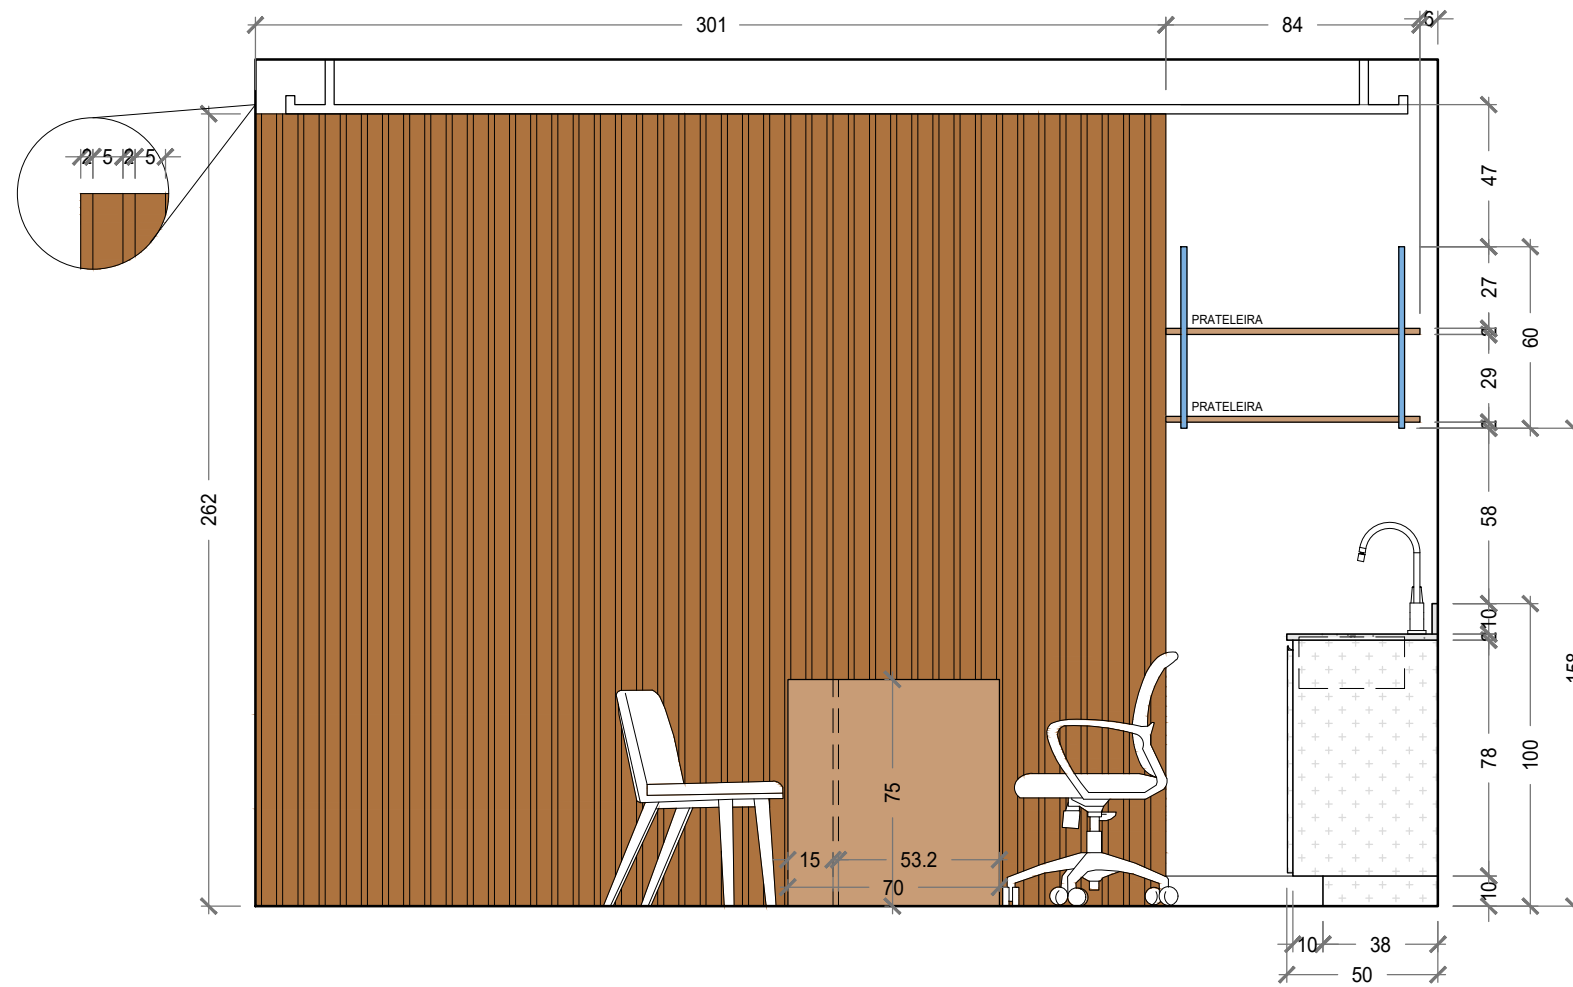


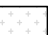


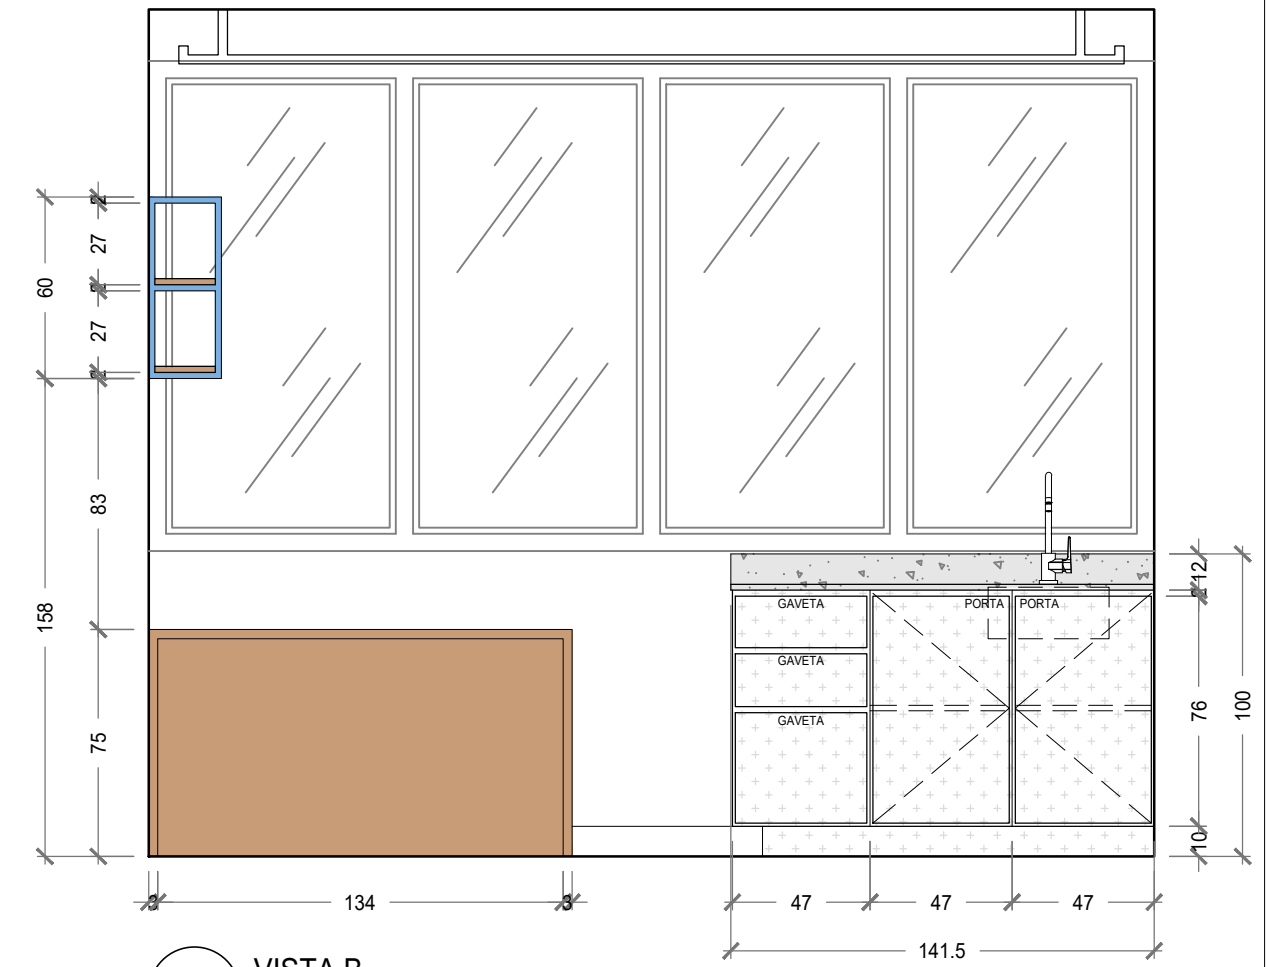
22 VISTA A  
ESCALA 1:25



23 VISTA B  
ESCALA 1:25

**HACHURAS**

-  Snowy Ibiza - Silestone
-  MDF Tauari - Guararapes
-  MDF Cumaru Raiz - Duratex
-  MDF Branco TX
-  Aço galvanizado com pintura epóxi branca

**Obs.:**

- Conferir medidas dos ambientes *in loco*.
- Utilizar dobradiças e corrediças com amortecedor slow.
- Fitar TODAS as bordas do mobiliário.
- Será utilizado em todas as portas e gavetas o puxador tipo cava RM250 - Rometal.

SENAC CURSO SUPERIOR DE TECNOLOGIA EM DESIGN DE INTERIORES

DISCIPLINA: TCS


AUTOR: AMANDA ALINY BATISTA E NATASHA MICHIKO YAMAMOTO

ASSUNTO: PLANTA BAIXA - DETALHAMENTO MARCENARIA E MARMORARIA







DATA: 30/NOV/2021

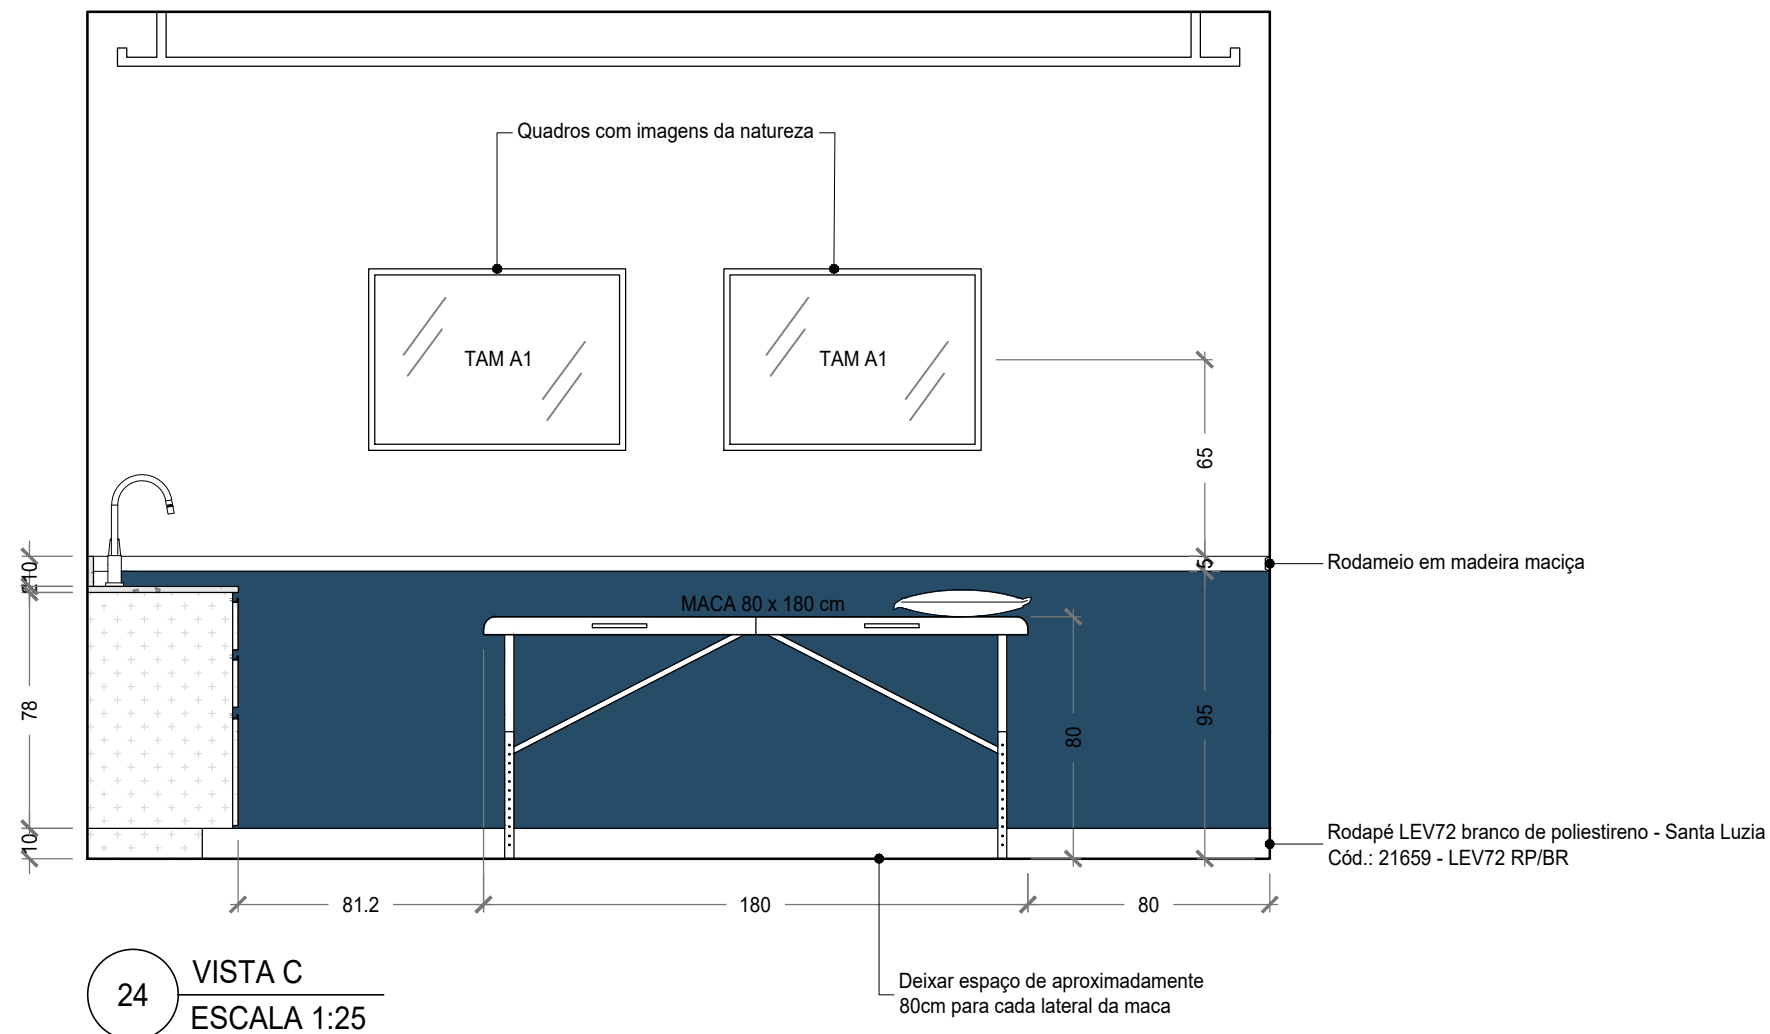
ESCALA: 1 : 50

PRANCHA: 12|13

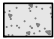
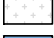
#### HACHURAS

-  Snowy Ibiza - Silestone
-  MDF Tauari - Guararapes
-  MDF Cumaru Raiz - Duratex
-  MDF Branco TX
-  Aço galvanizado com pintura epóxi branca
-  Tinta Azul Mediterrâneo - Coral

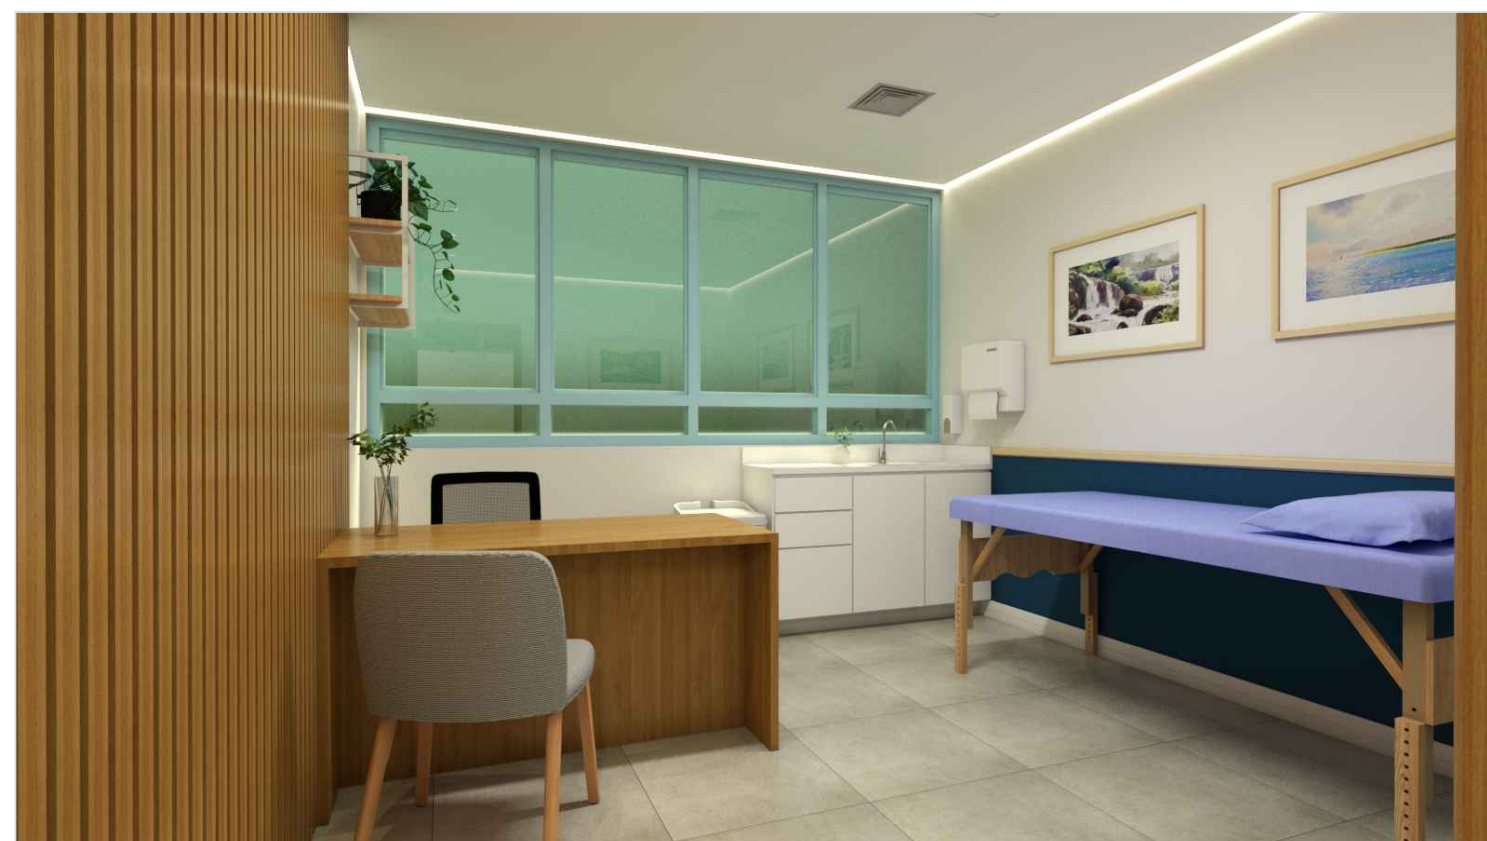

PERSPECTIVA DA SALA DE ATENDIMENTO - ALECRIM

#### Obs.:

- Conferir medidas dos ambientes *in loco*.
- Utilizar dobradiças e corrediças com amortecedor slow.
- Fitar TODAS as bordas do mobiliário.
- Será utilizado em todas as portas e gavetas o puxador tipo cava RM250 - Rometal.

SENAC CURSO SUPERIOR DE TECNOLOGIA EM DESIGN DE INTERIORES

DISCIPLINA: TCS

AUTOR: AMANDA ALINY BATISTA E NATASHA MICHIKO YAMAMOTO

ASSUNTO: PLANTA BAIXA - DETALHAMENTO MARCENARIA E MARMORARIA

DATA: 30/NOV/2021

ESCALA: 1 : 50

PRANCHA:

13|13

# MEMORIAL DESCRITIVO - CLÍNICA NATUROLOGIA

**Amanda Aliny Batista**  
**Natasha Michiko Yamamoto**



**Prof.: Ellen Flávia Weis Leite**

# METAIS & OUTROS.



Misturador monocomando Lift bica alta cozinha – Docol  
Acabamento: polido  
Dimensão: 36,9x10,5 cm  
Código: 00796206  
Quantidade: 06 uni



Cuba Lavínia 40 BL – Tramontina  
Acabamento: acetinado  
Dimensão: 40x34 cm  
Código: 94020102  
Quantidade: 06 uni



Maca Plêiades Lyptus Light – Legno  
Acabamento: azul clara  
Dimensão: 190x80x85 cm  
Código:  
Quantidade: 04 uni

# ILUMINAÇÃO.



Embutido Lisse II MINI DICRÓICA GU10 GZ10 - Newline

Acabamento: Branco

Temp.: 4000K

Código: IN55501

Quantidade: 17 uni



Plafon Apollo Bivolt - Newline

Acabamento: Branco

Temp.: 4000K

Código: 580LED3

Quantidade: 01 uni



Plafon Sobrepor III T8 TubLED G13 - Bivolt - Newline

Acabamento: Branco

Temp.: 4000K

Código: IN40326

Quantidade: 06 uni



Fita led - Stella ou similar

Acabamento: Branco

Temp.: 3500K

Código: IN40326

Quantidade: 06 uni

# MATERIAIS & REVESTIMENTOS.



Tauari Guararapes



Cumaru Raiz Duratex



Snowy Ibiza Silestone



Cimento Cinza Portobello



Algas Profundas Coral



Azul Mediterrâneo Coral



Rodapé LEV72 Santa Luzia