

PROJETO CONTEINER

DATA: 06/12/2022




1 MOODBOARD
ESCALA: S/N

CLIENTE	PROJETO	DESIGNERS	ESCALA	DATA	PÁGINA
Nadir	Contêiner	Elayne, Miriam e Pedro	S/N	06/12/2022	02




1 PLANTA BAIXA TÉCNICA
ESCALA: 1/35

Acesso Principal

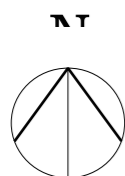


CLIENTE	PROJETO	DESIGNERS	ESCALA	DATA	PÁGINA
Nadir	Contêiner	Elayne, Miriam e Pedro	1/35	06/12/2022	03

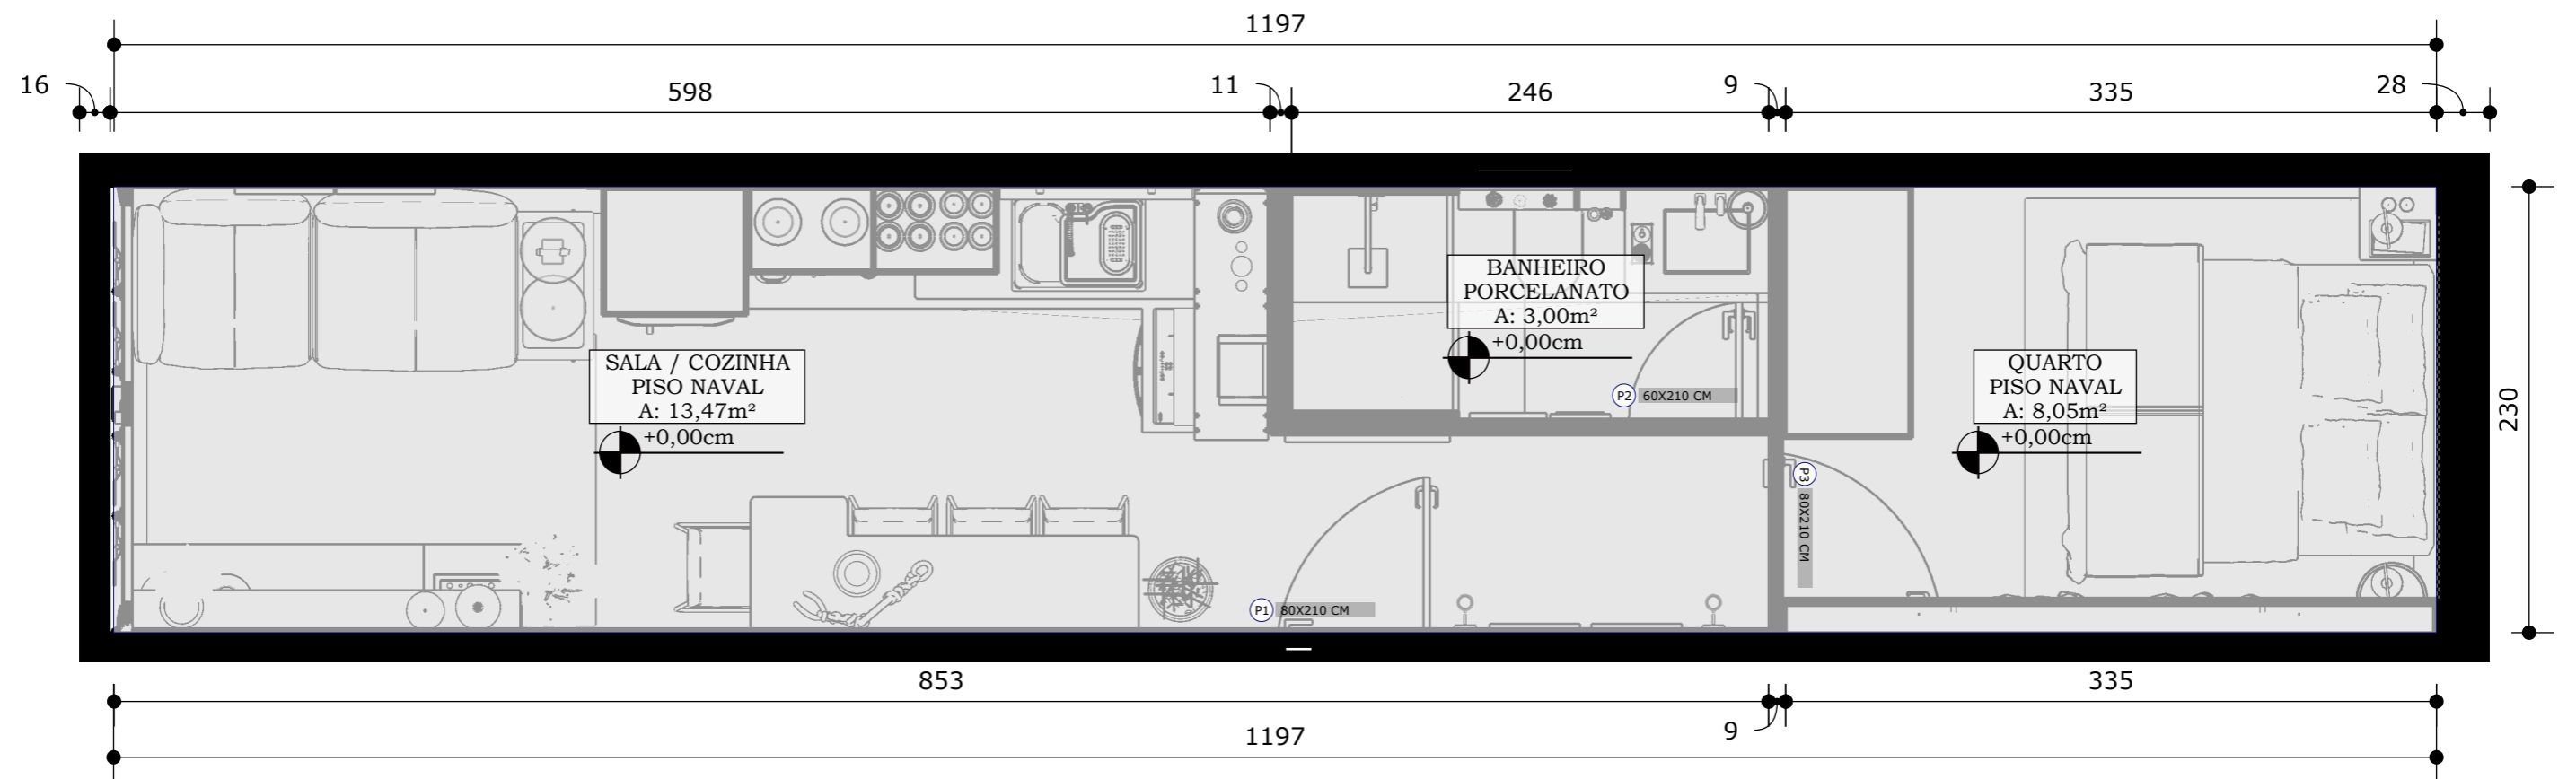


1 PLANTA BAIXA TÉCNICA
ESCALA: 1/35


Acesso Principal

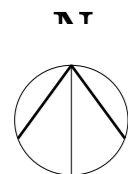


CLIENTE	PROJETO	DESIGNERS	ESCALA	DATA	PÁGINA
Nadir	Contêiner	Elayne, Miriam e Pedro	1/35	06/12/2022	04

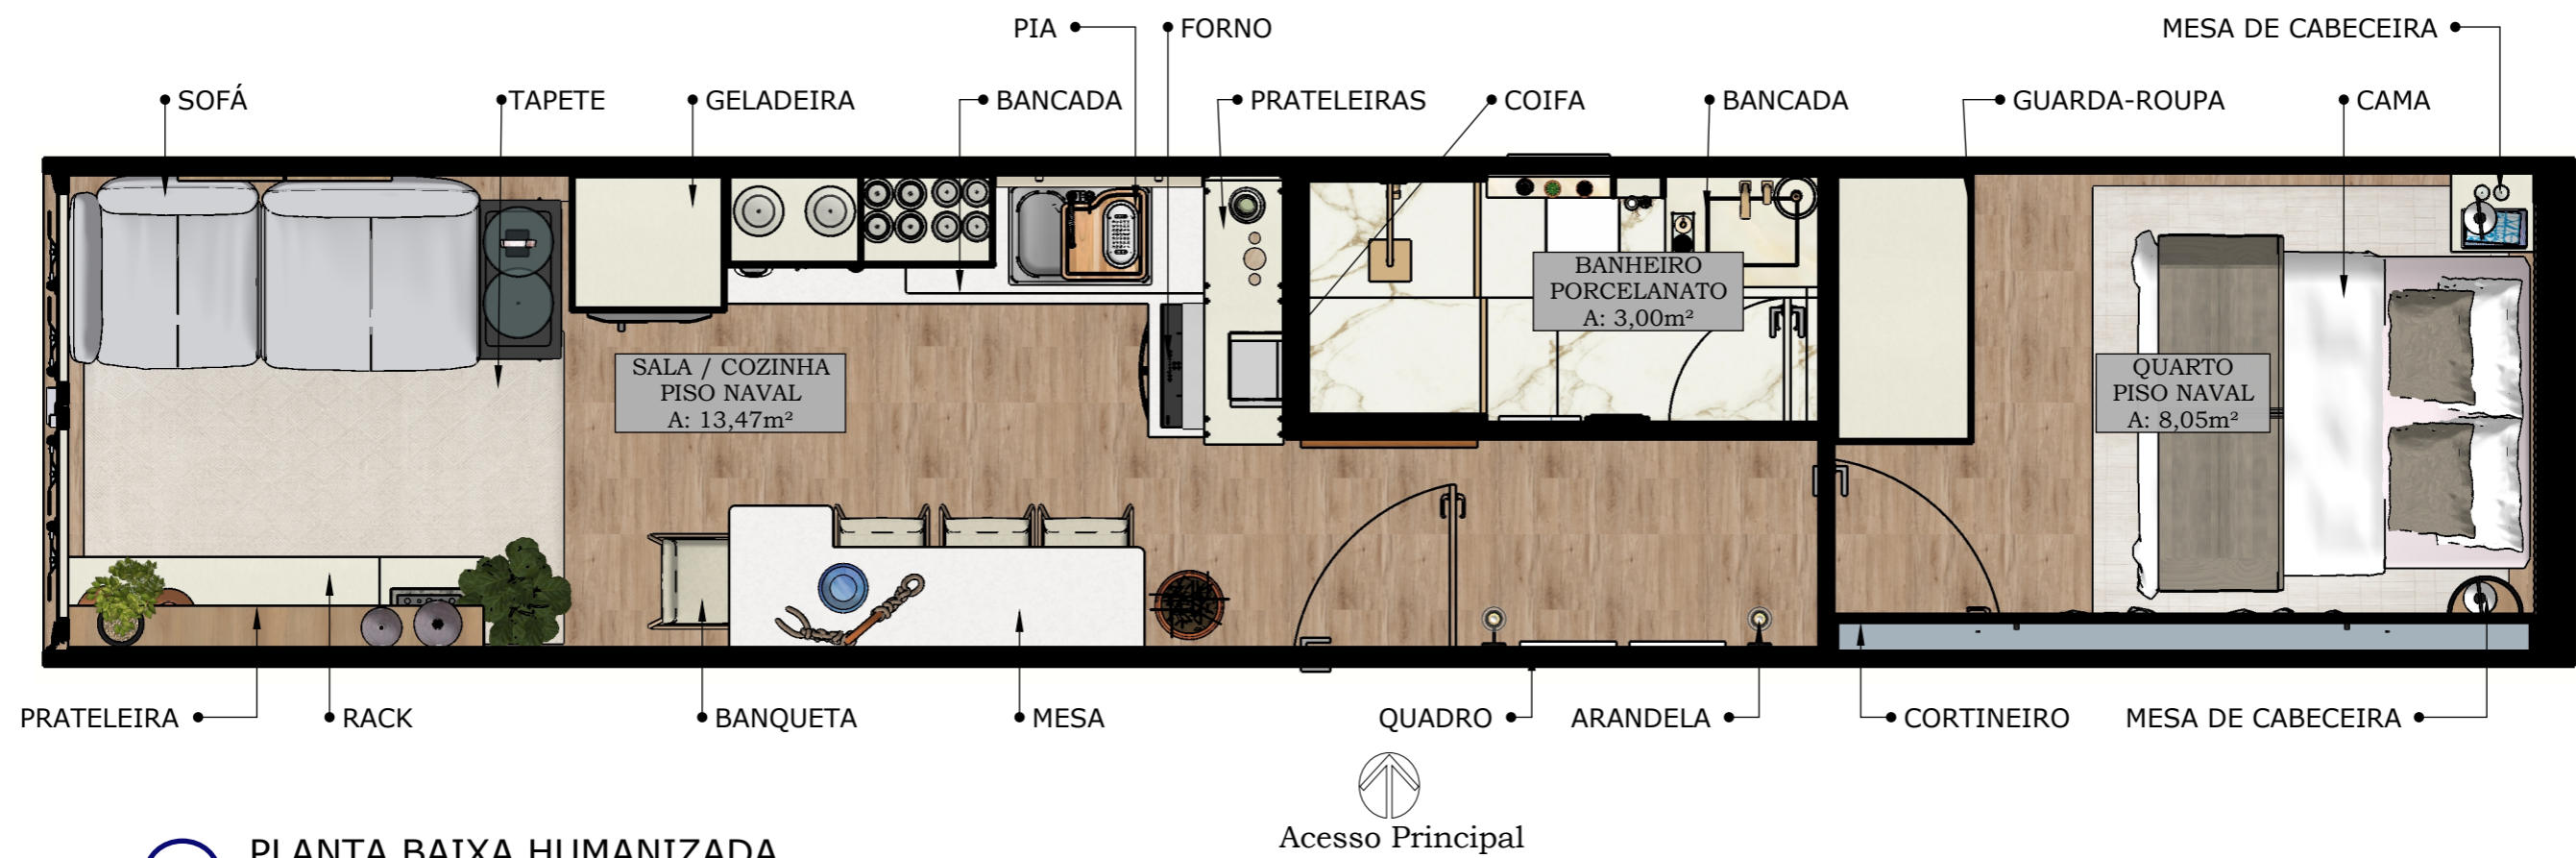

1 PLANTA BAIXA HUMANIZADA
ESCALA: 1/35




CLIENTE	PROJETO	DESIGNERS	ESCALA	DATA	PÁGINA
Nadir	Contêiner	Elayne, Miriam e Pedro	1/35	06/12/2022	05

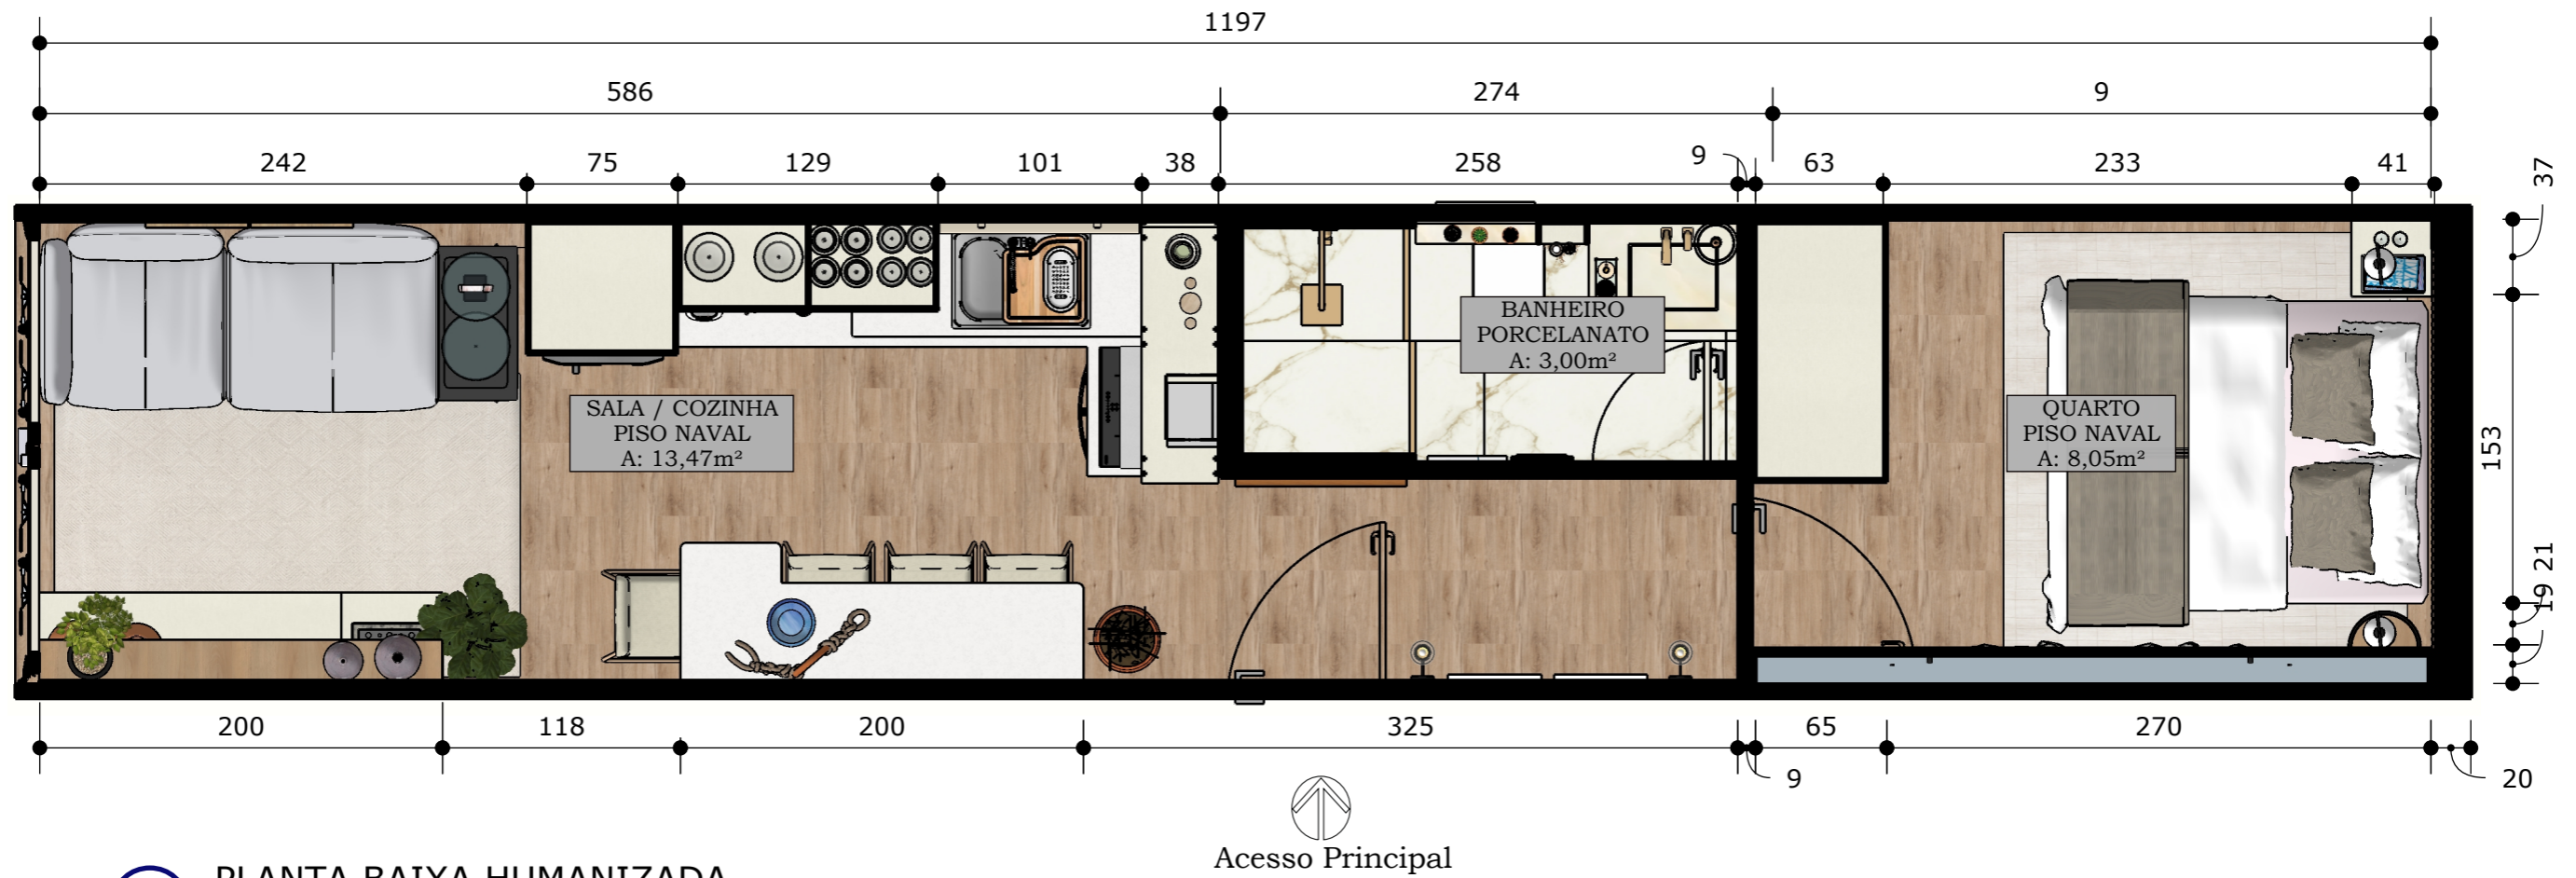

1 PLANTA BAIXA HUMANIZADA
ESCALA:1/35




CLIENTE	PROJETO	DESIGNERS	ESCALA	DATA	PÁGINA
Nadir	Contêiner	Elayne, Miriam e Pedro	1/35	06/12/2022	06

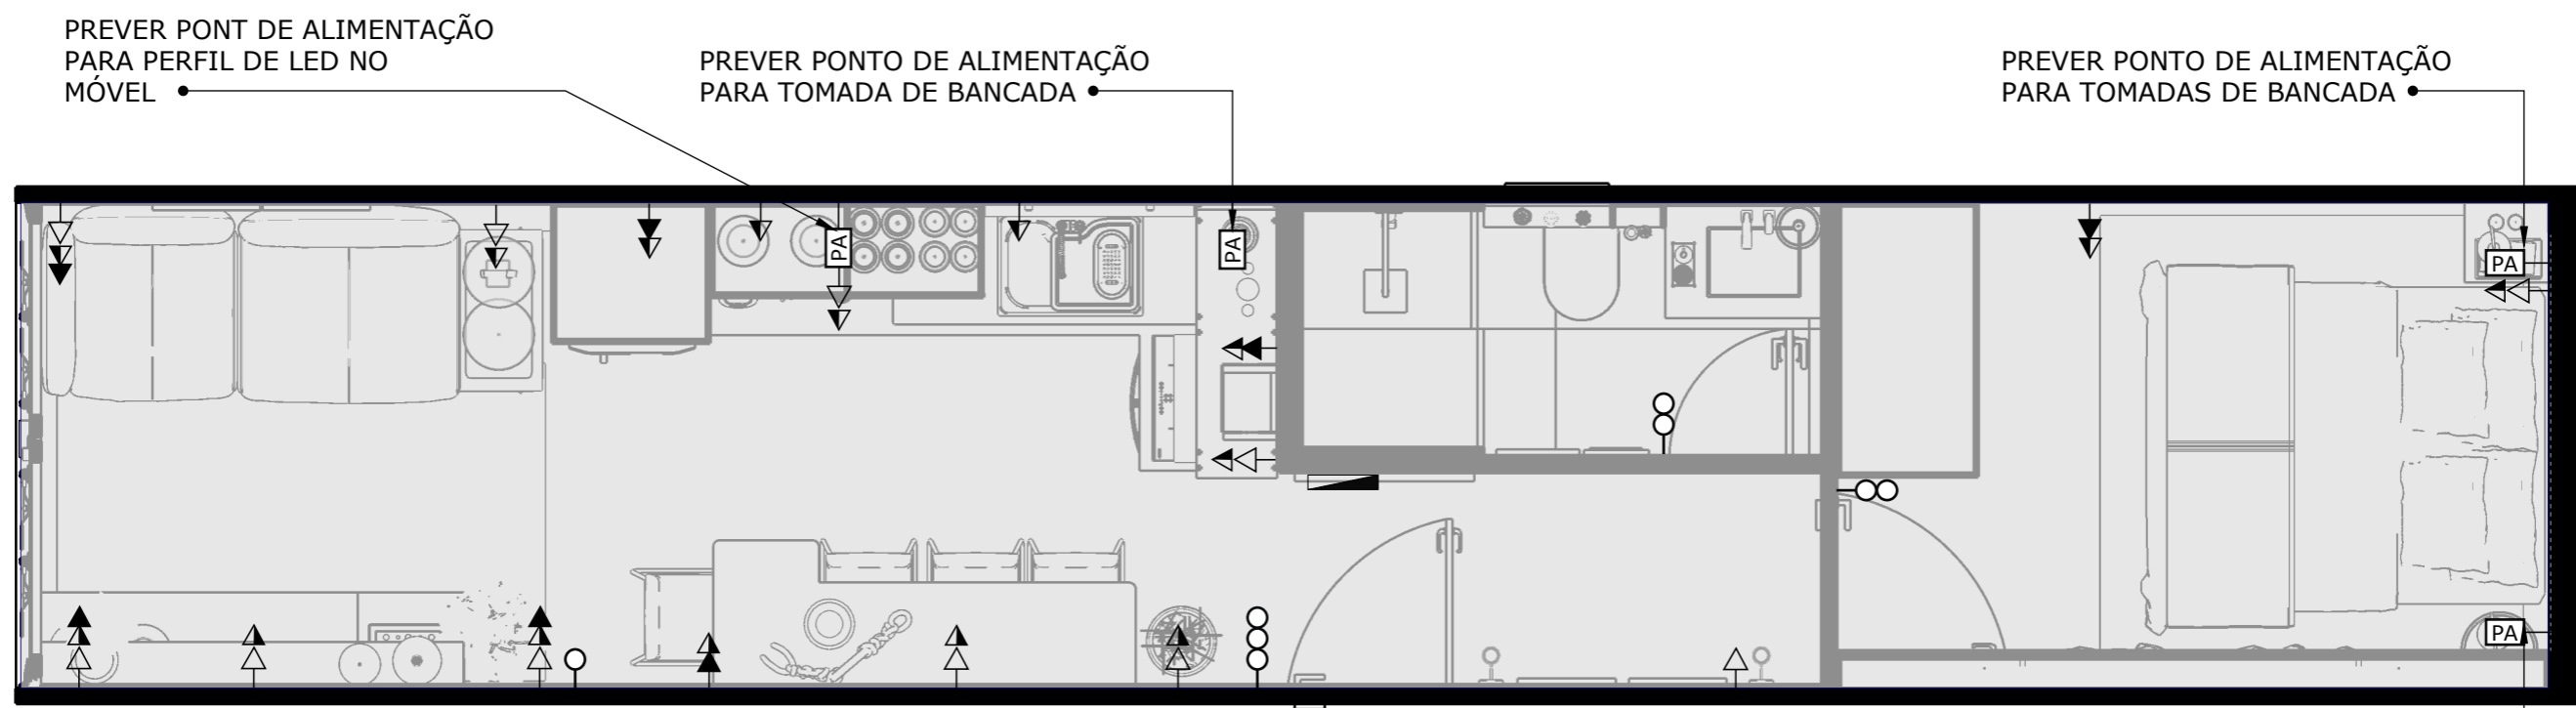

1 PLANTA BAIXA - ELÉTRICA
 ESCALA:1/35

CLIENTE	PROJETO	DESIGNERS	ESCALA	DATA	PÁGINA
Nadir	Contêiner	Elayne, Miriam e Pedro	1/35	06/12/2022	07

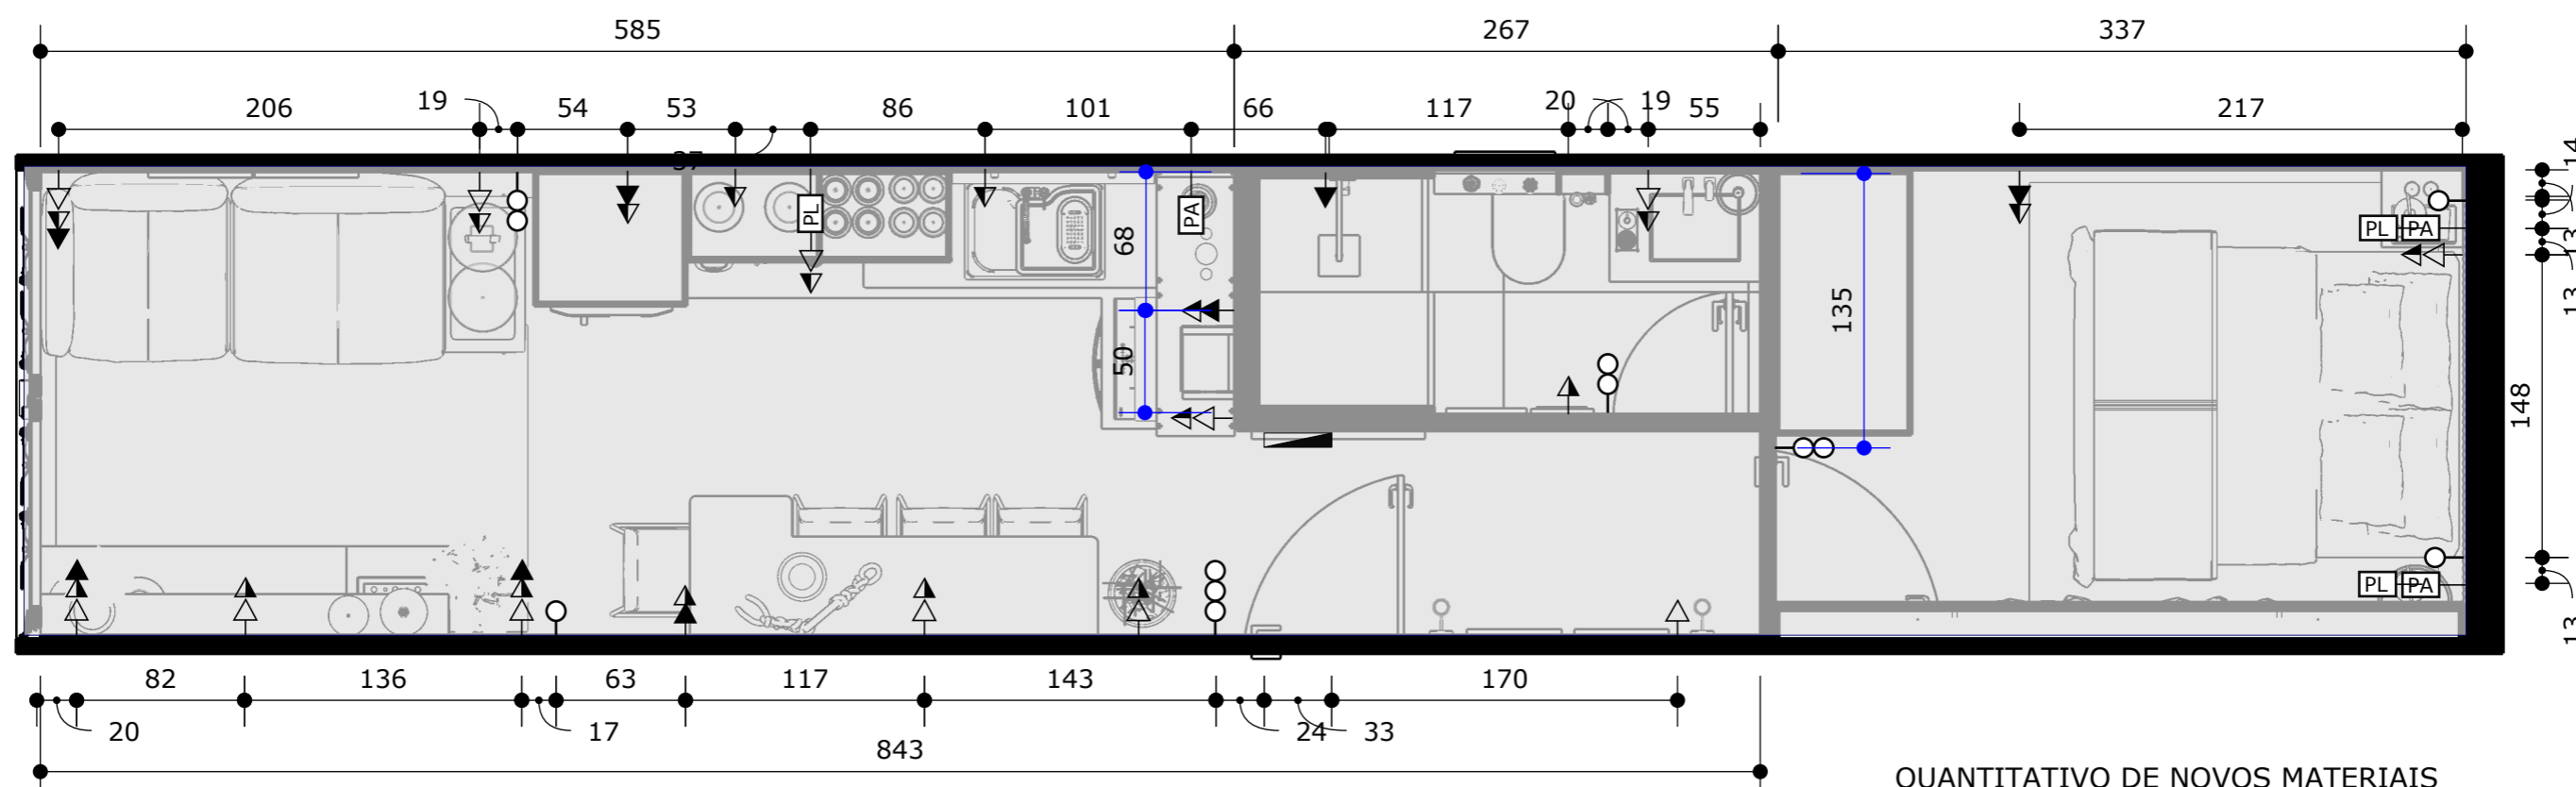


1 PLANTA BAIXA - ELÉTRICA
ESCALA:1/35

QUANTITATIVO DE NOVOS MATERIAIS

Item	Descrição	Quant.	Altura (cm)
○	Interruptor simples 1 tecla	3	115
○○	Interruptor simples 2 teclas	3	115
○○○	Interruptor simples 3 teclas	1	115
↑	Ponto de tomada alta	8	180
↑	Ponto de tomada média	18	110
↑	Ponto de tomada baixa	11	30
PA	Prever ponto de acesso para fita LED e/ou tomadas de bancada	4	Indicada em planta e detalhamento
▬	Caixa Disjuntor	1	160

CLIENTE	PROJETO	DESIGNERS	ESCALA	DATA	PÁGINA
Nadir	Contêiner	Elayne, Miriam e Pedro	1/35	06/12/2022	08

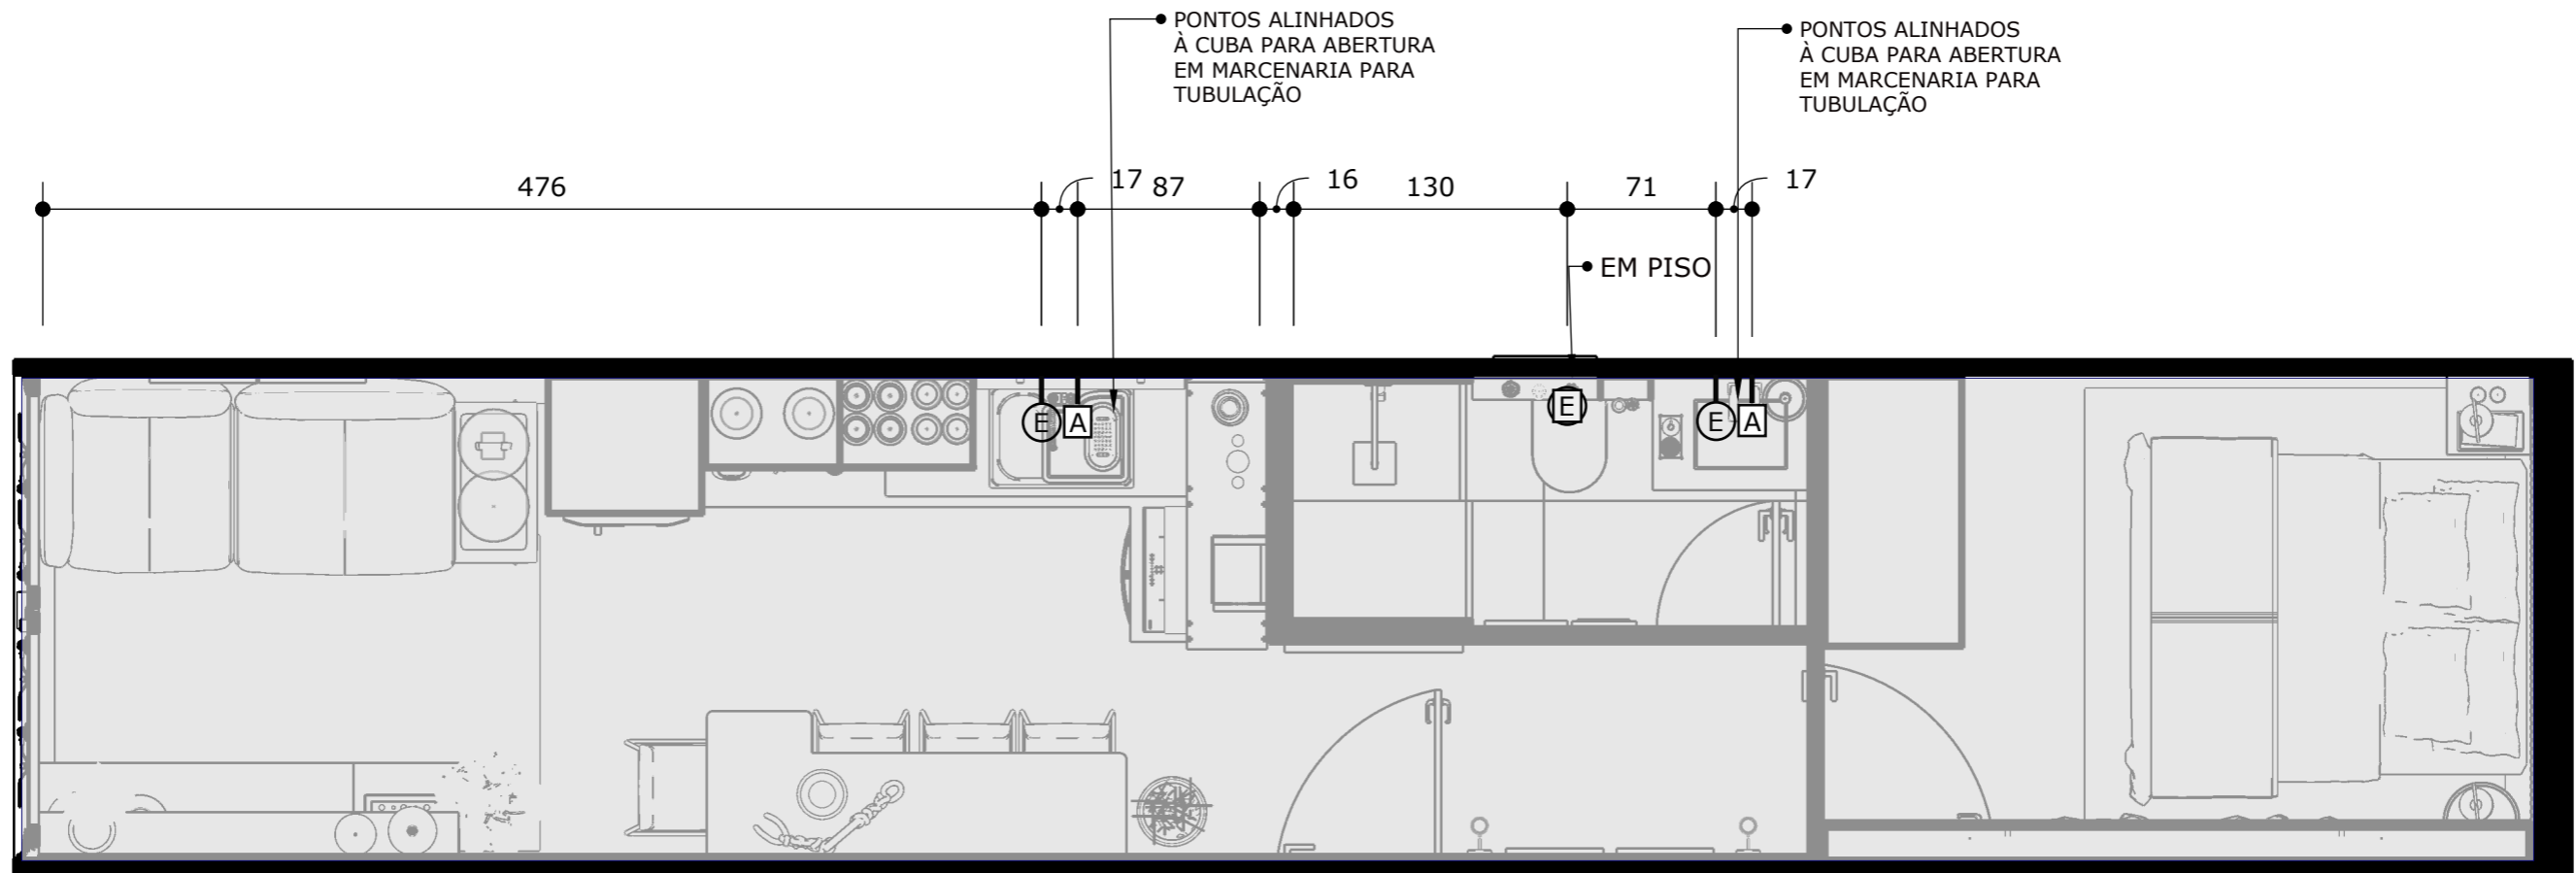

1 PLANTA BAIXA - HIDRÁULICA
ESCALA:1/35

QUANTITATIVO DE NOVOS MATERIAIS

Item	Descrição	Quant.	Altura (cm)
A	Pontos de água fria de parede	2	A ser indicado em detalhamento
E	Pontos de esgoto de parede	2	A ser indicado em detalhamento
E	Pontos de esgoto em piso	1	A ser indicado em detalhamento


CLIENTE	PROJETO	DESIGNERS	ESCALA	DATA	PÁGINA
Nadir	Contêiner	Elayne, Miriam e Pedro	1/35	06/12/2022	09

ORIENTAÇÕES GERAIS

* Quantidade de Lúmens calculado: 7.300

ORIENTAÇÕES GERAIS

- *Instalar as luminárias decorativas apenas após a entrada dos móveis soltos
- *Todas as lâmpadas com IRC > 80
- *O posicionamento da legenda da fita de LED indica onde deve começar a instalação

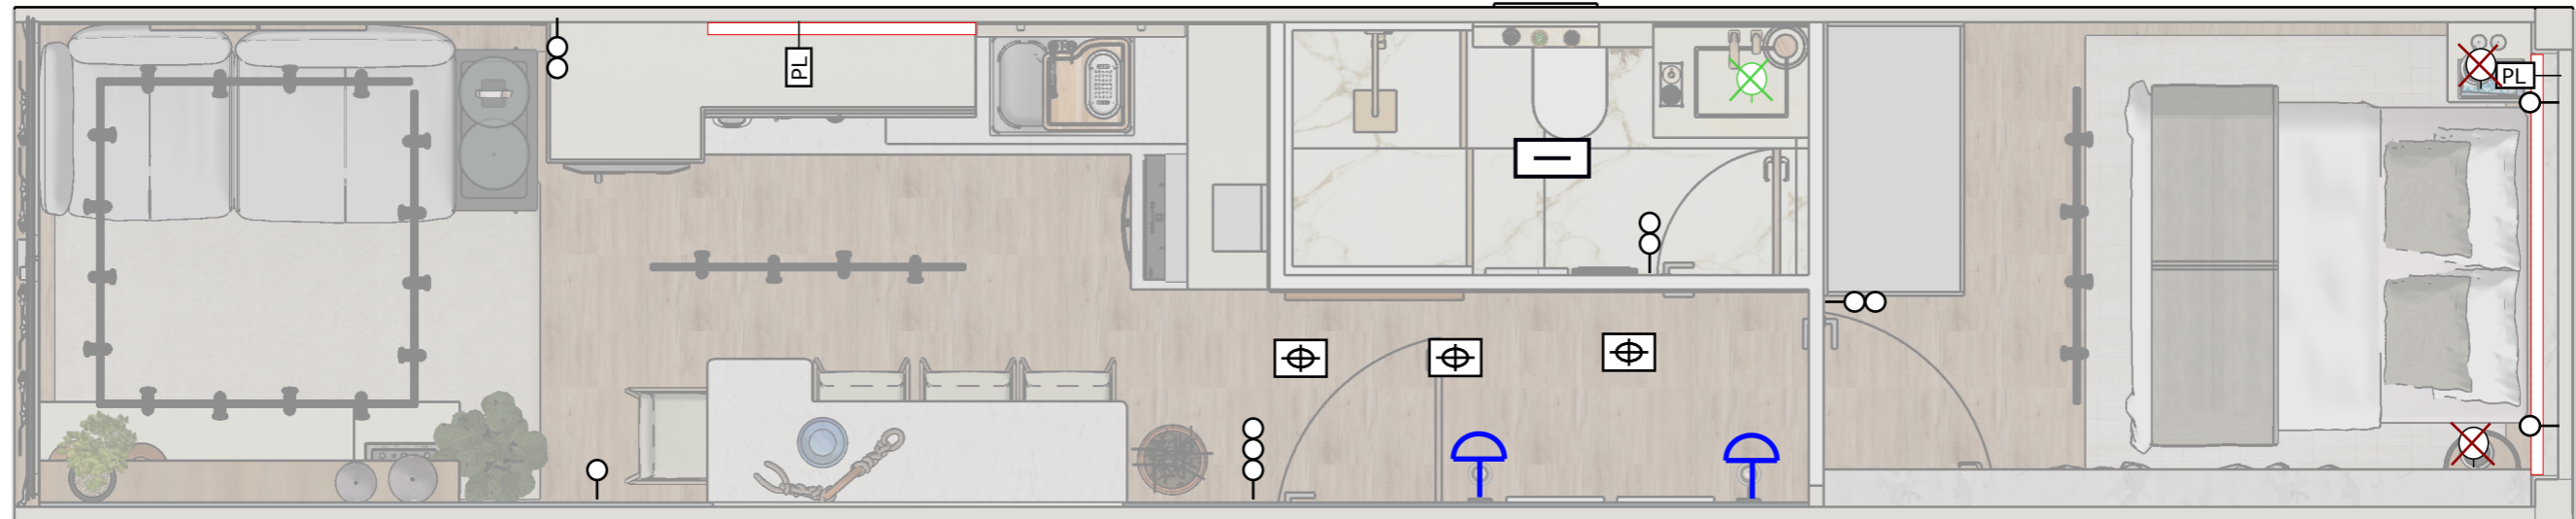


1 PLANTA BAIXA - LUMINIOTÉCNICO
ESCALA: 1/35

Símbolo	Descrição	Imagem	Qtd. Novos	Altura
	Interruptor simples com 3 teclas		1	1,15m
	Interruptor simples com 2 teclas		3	1,15m
	Interruptor simples com 1 teclas		3	1,00m

Item	Descrição	Imagem	Lâmpada	Quantidade	Altura	IRC	Potência	Fluxo	Dimensões
	Spots de Sobrepor LED de metal - Tubo Cilíndrico-Par20		3000k	3	Seguindo pé direito	80	37W	300lm	7,3x12,5
	Arandela media Luna preto e transparente 3000K REF:HM004B		3000k	2	Indicado na vista	80	1x6W	300lm	18x27,5
	Perfil de LED embutida na chapa de MDF (aguardar marcenaria)		2700k	1x61,2 1x 62,4 1x200,4	Indicado na vista	80	5W	220lm	2,5x1,7
	Trilho eletrificado preto		3000k	6	Seguindo pé direito	80	50W	300lm	19,3x18,3
	PENDENTE PEROLA ARCO DUO 2XG45 PRETO FOSCO		3000k	2	Seguindo pé direito	80	50W	300lm	40x20
	Pendente		4000k	1	Seguindo pé direito	80	50W	300lm	30x20
	Painel Plafon LED Sobrepor de Teto - Blumenau Iluminação		6500k	1	Seguindo pé direito	80	12W	75lm	L=17cm
	Ponto de alimentação para perfis e fitas de LED (espera para móvel para os embutidos, deve-se manter fiação no corrugado, sem uso de caixinha)								

CLIENTE	PROJETO	DESIGNERS	ESCALA	DATA	PÁGINA
Nadir	Contêiner	Elayne, Miriam e Pedro	1/35	06/12/2022	10

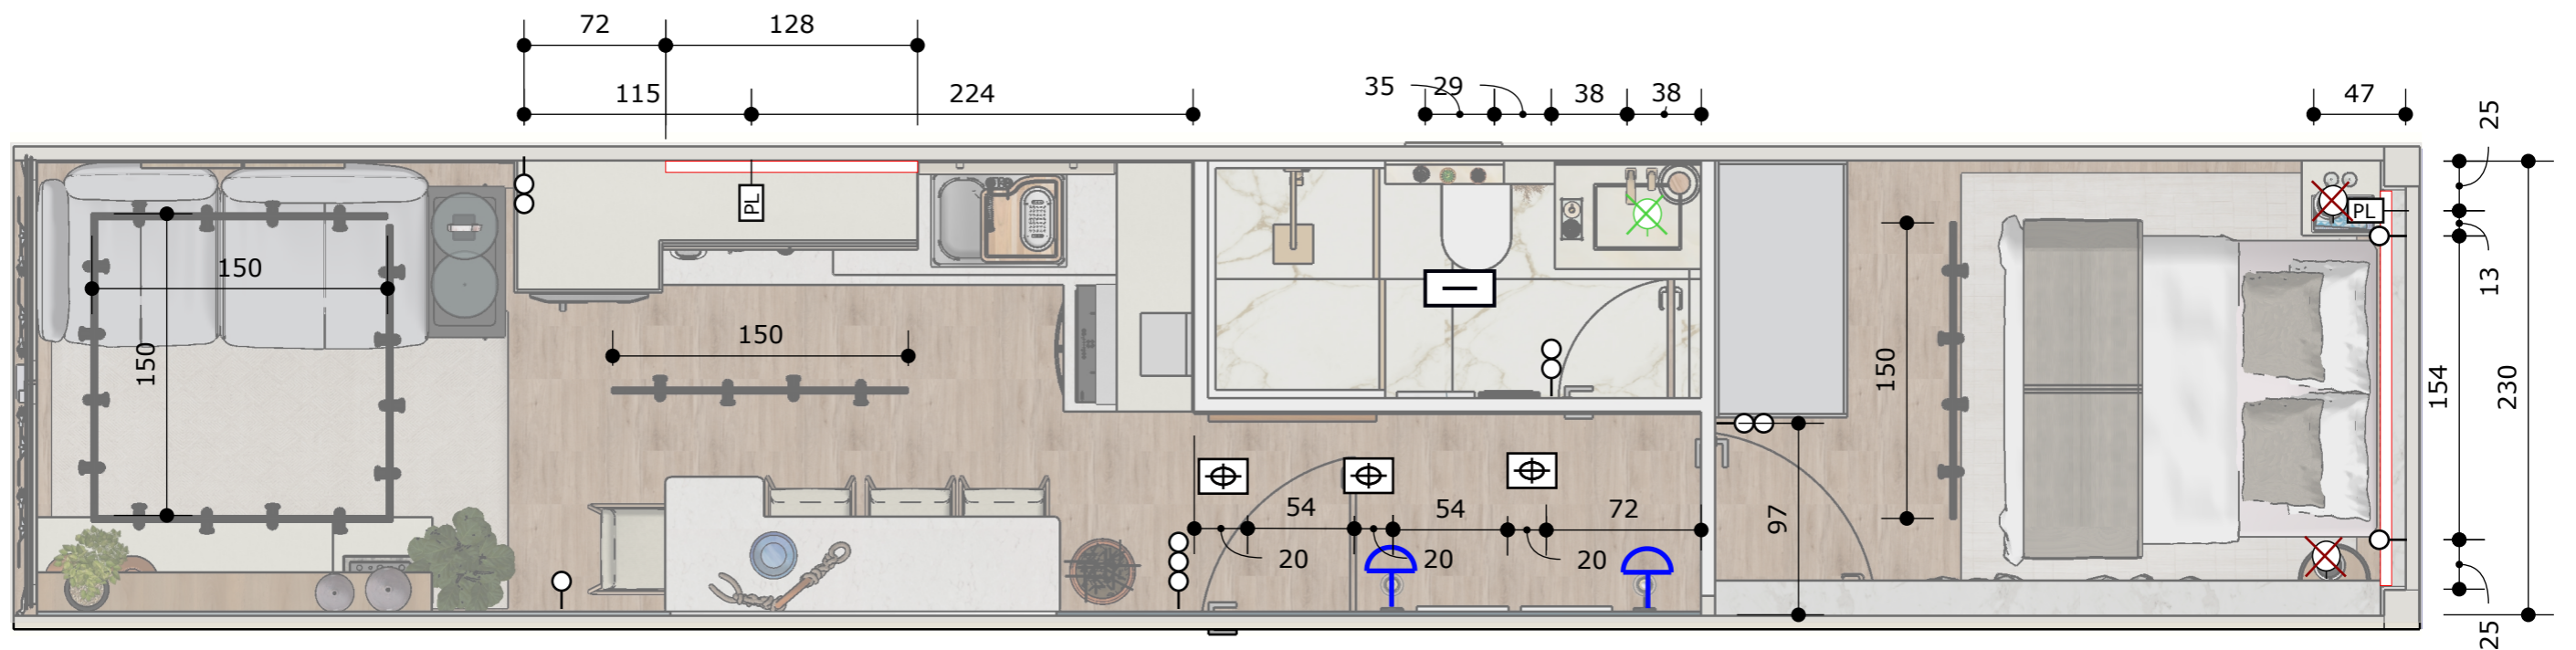


1 PLANTA BAIXA - LUMINIOTÉCNICO
 ESCALA: 1/35

CLIENTE	PROJETO	DESIGNERS	ESCALA	DATA	PÁGINA
Nadir	Contêiner	Elayne, Miriam e Pedro	1/35	06/12/2022	11

OBSERVAÇÃO:

* Necessário prever recortes para embutir iluminações conforme luminotécnico.

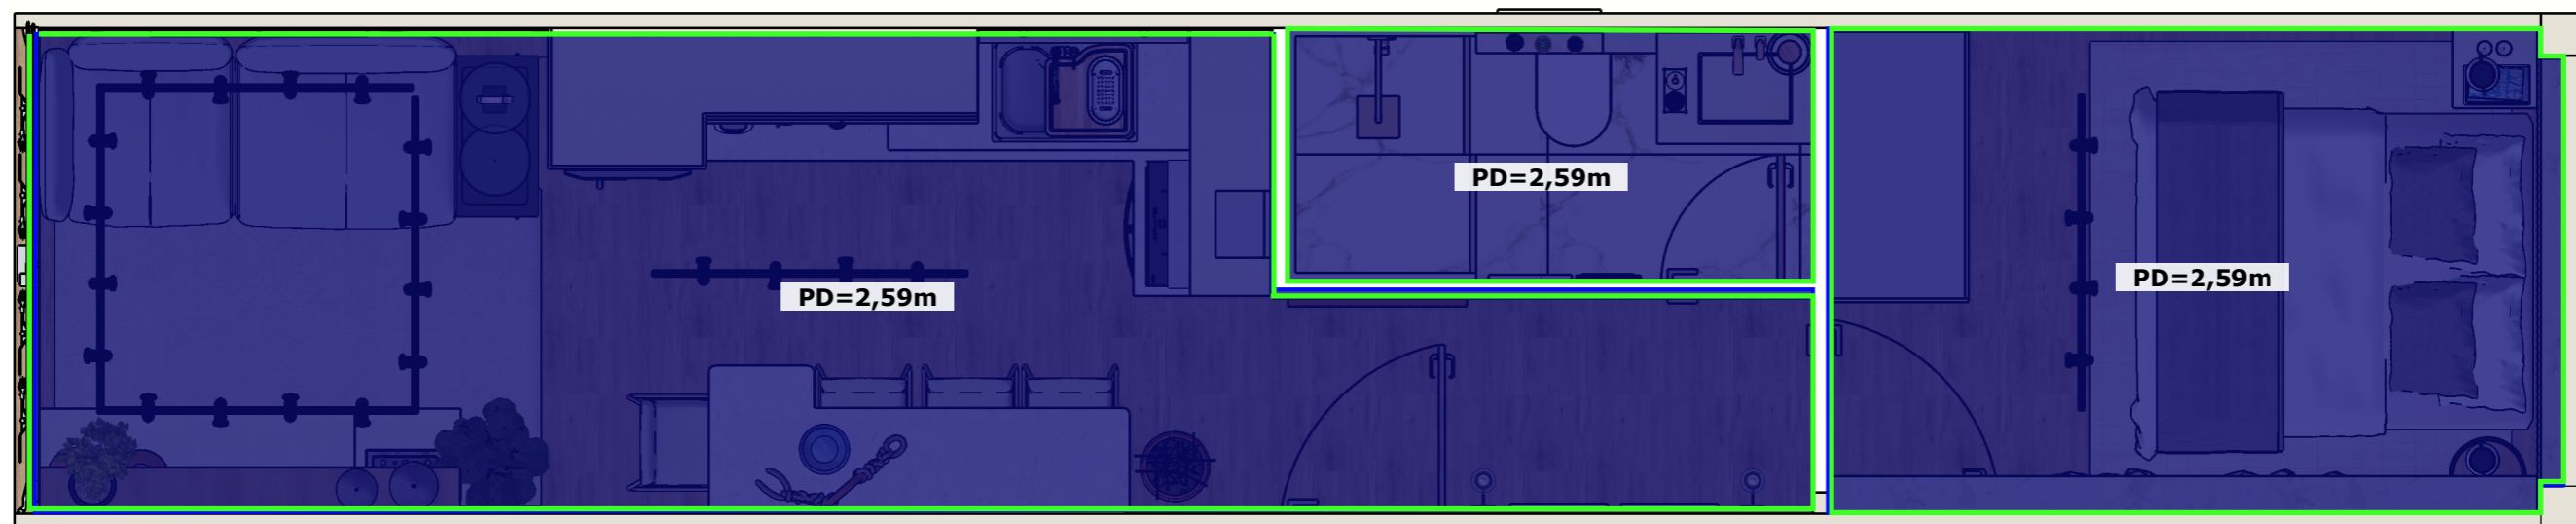

1 PLANTA BAIXA - FORRO
ESCALA: 1/35


LEGENDA

- Gesso existente no local.
- * Abrir novos recortes segundo luminotécnico
- * Novo recorte segundo planta luminotécnica
- Tabica 3 cm

CLIENTE	PROJETO	DESIGNERS	ESCALA	DATA	PÁGINA
Nadir	Contêiner	Elayne, Miriam e Pedro	1/35	06/12/2022	12

ORIENTAÇÕES GERAIS

* Somente fazer recorte para tomadas novas inseridas no projeto

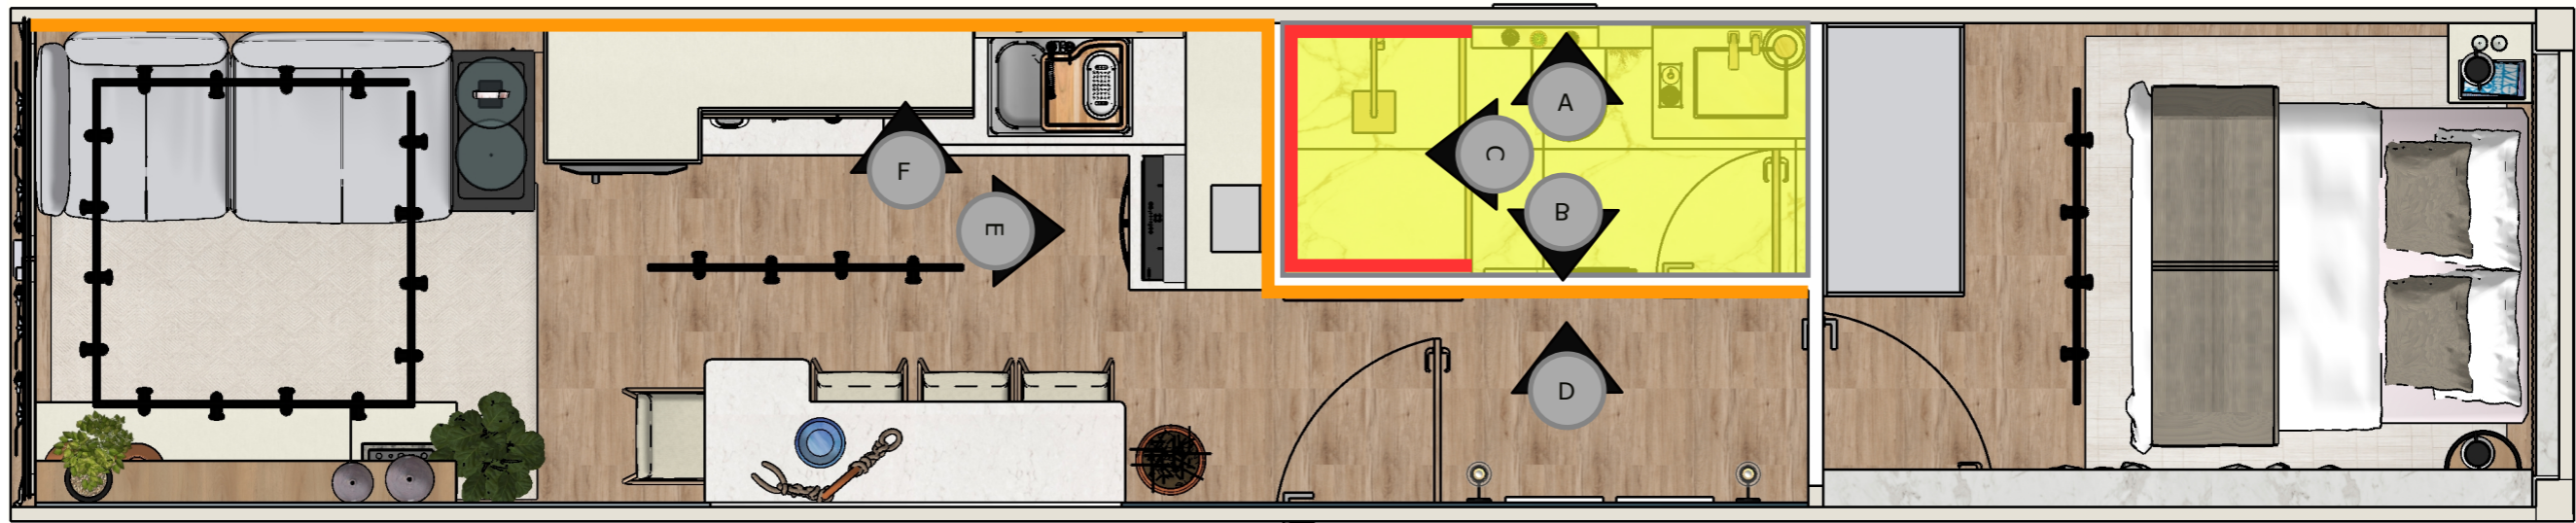


1 PLANTA BAIXA - REVESTIMENTO
ESCALA: 1/35

QUANTITATIVO DE NOVOS MATERIAIS


Item	Descrição	Qtde (m ²)	Cômodo	Imagem	Tipo
—	Parede - Porcelanato Portobello Oro Bianco 60x120	9,63m ²	Banheiro		Porcelanato
—	Tijolinho Terracota - Muro Tramonto Portobello 26x7	19,09m ²	Corredor - Cozinha e Sala		Tijolinho
■	Piso - Porcelanato Portobello Oro Bianco 60x120	27,55m ²	Banheiro		Porcelanato

CLIENTE	PROJETO	DESIGNERS	ESCALA	DATA	PÁGINA
Nadir	Contêiner	Elayne, Miriam e Pedro	1/35	06/12/2022	13


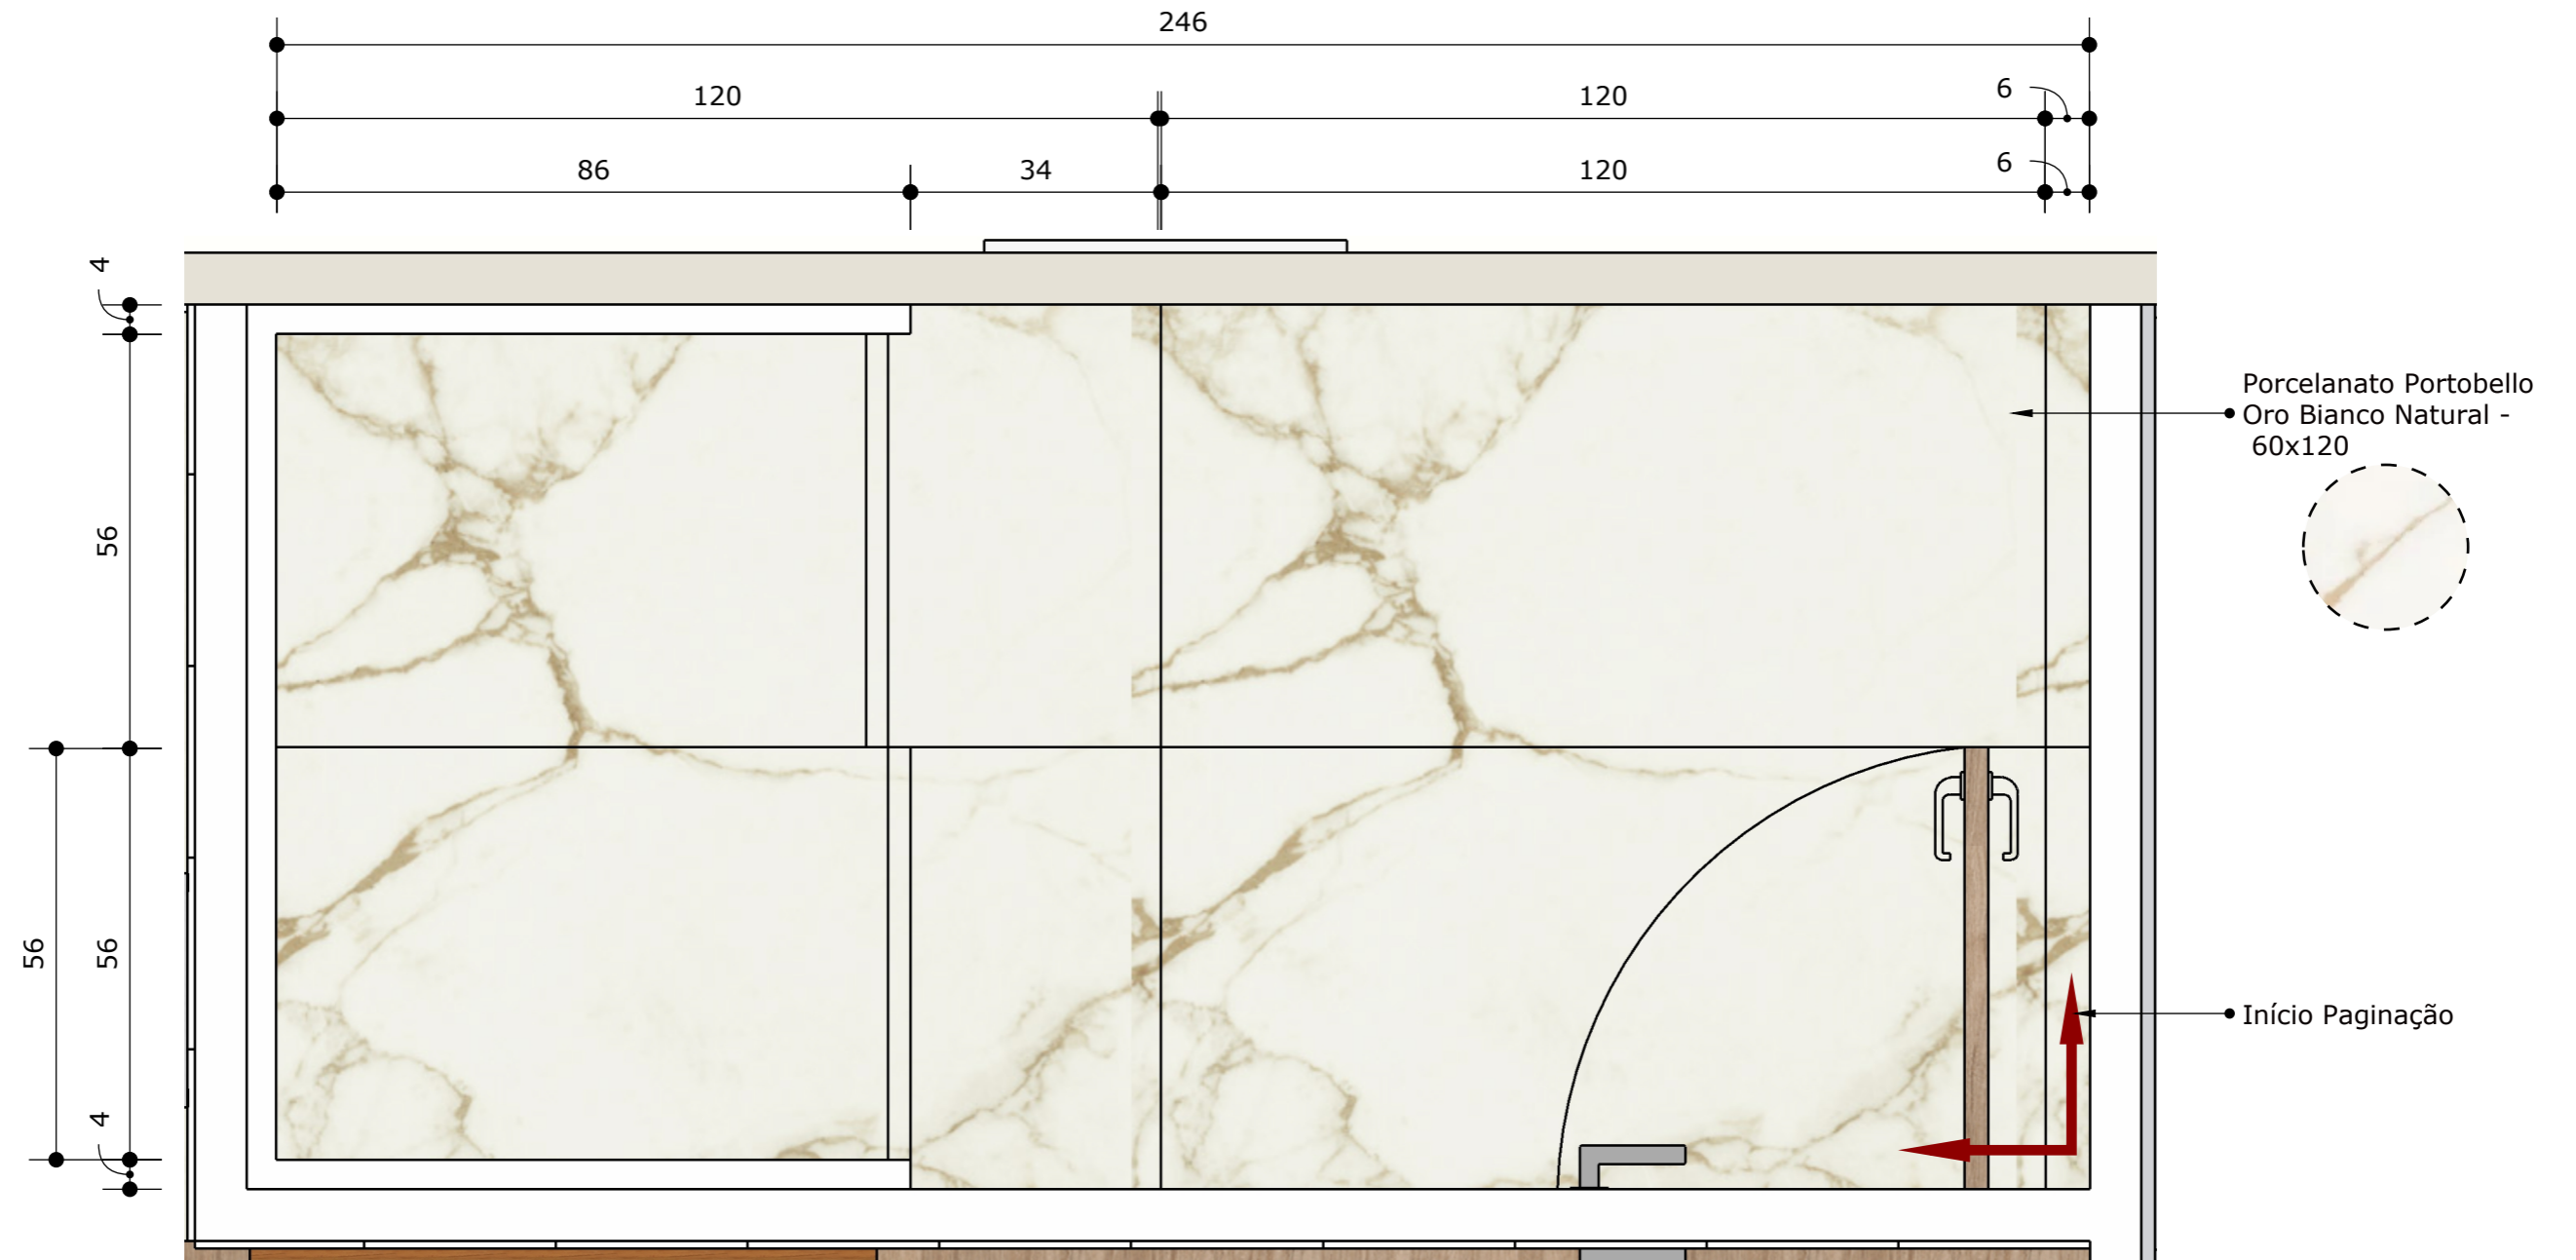


1 PLANTA BAIXA -
REVESTIMENTO BANHEIRO
ESCALA: 1/10

CLIENTE	PROJETO	DESIGNERS	ESCALA	DATA	PÁGINA
Nadir	Contêiner	Elayne, Miriam e Pedro	1/10	06/12/2022	14

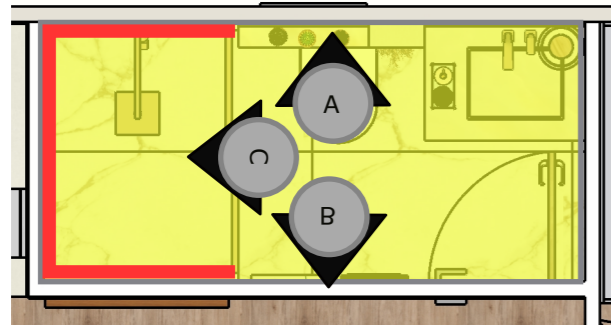

1 PLANTA BAIXA -
REVESTIMENTO BANHEIRO
ESCALA: 1/35

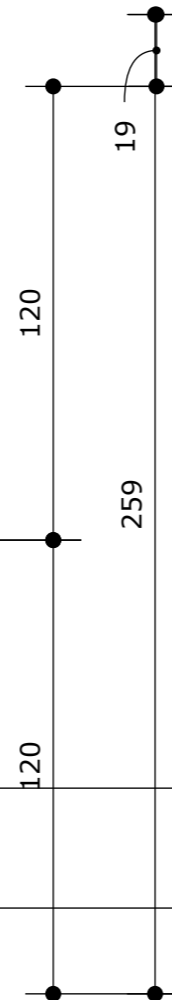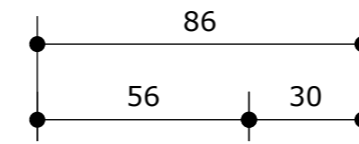


Início da paginação

Porcelanato Portobello
Oro Bianco Natural - 60x120



2 VISTA A -
PAGINAÇÃO
ESCALA: 1/20

CLIENTE	PROJETO	DESIGNERS	ESCALA	DATA	PÁGINA
Nadir	Contêiner	Elayne, Miriam e Pedro	1/20	06/12/2022	15

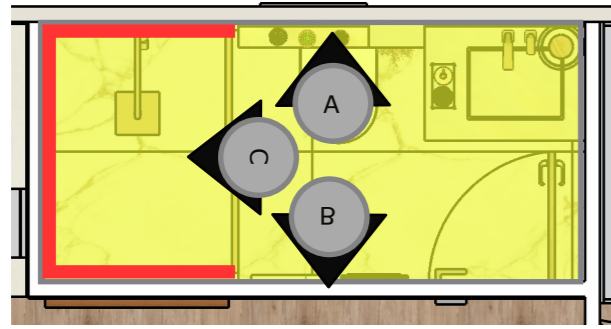


1 PLANTA BAIXA -
REVESTIMENTO BANHEIRO
ESCALA:1/35

Porcelanato Portobello
Oro Bianco Natural 60x120




Início Paginação

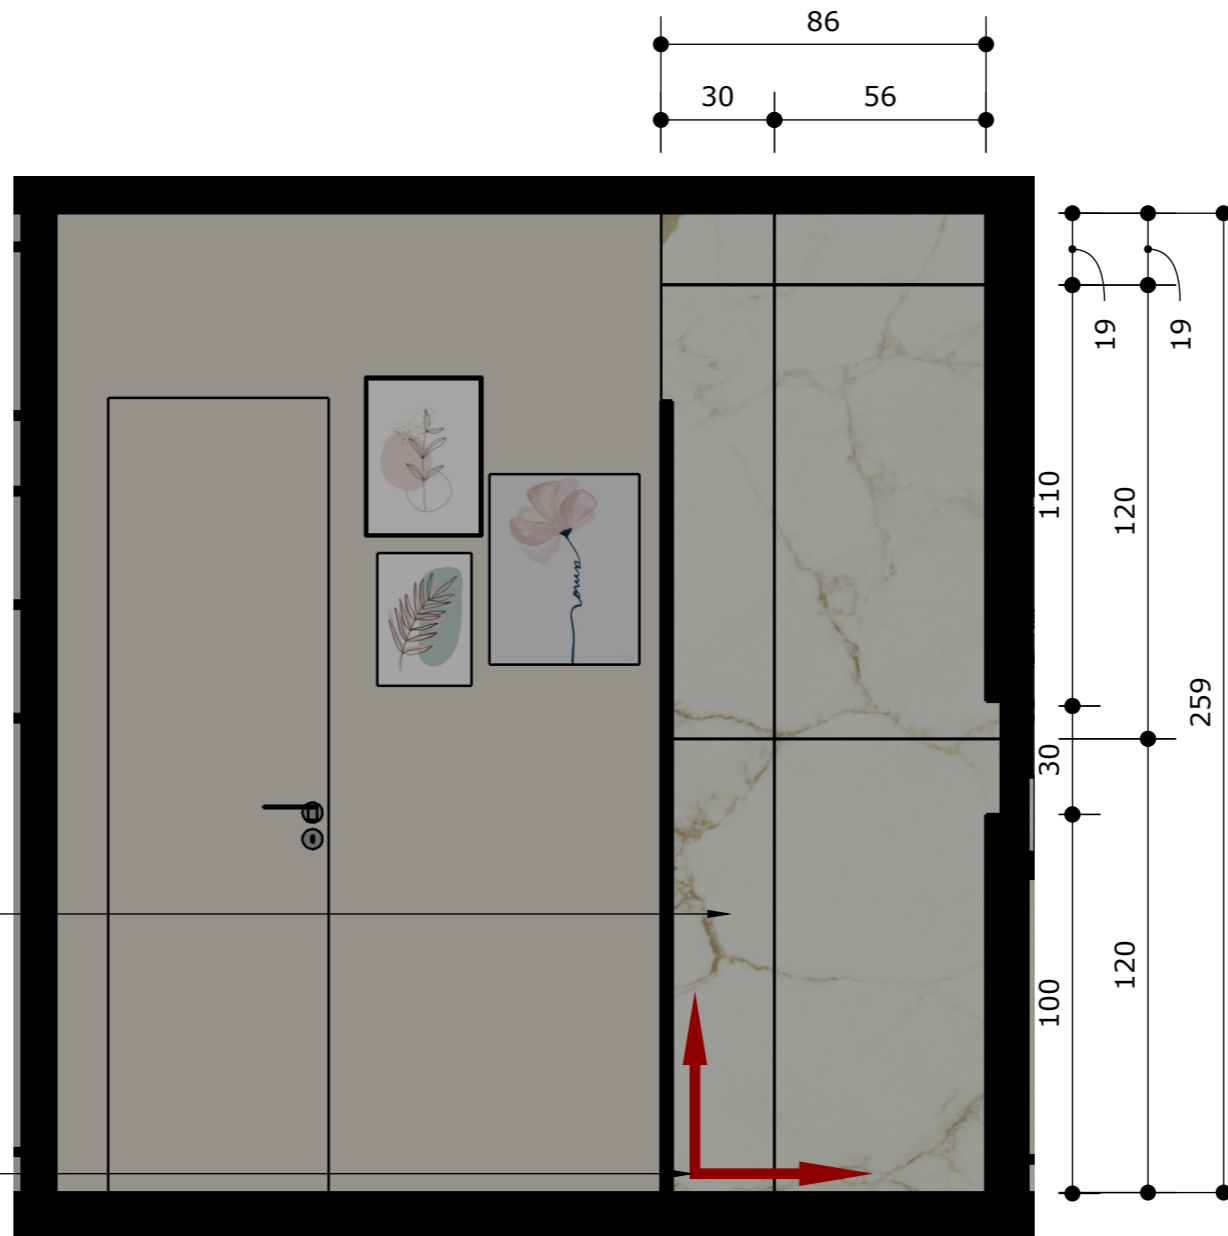

2 VISTA B -
PAGINAÇÃO
ESCALA:1/20

CLIENTE	PROJETO	DESIGNERS	ESCALA	DATA	PÁGINA
Nadir	Contêiner	Elayne, Miriam e Pedro	1/20	06/12/2022	16

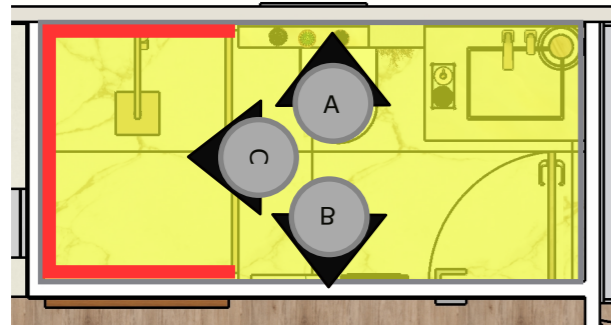

1 PLANTA BAIXA -
REVESTIMENTO BANHEIRO
ESCALA: 1/35




Porcelanato Portobello
Oro Bianco Natural - 60x120

Nicho - Porcelanato Portobello
Oro Bianco Natural - 60x120




Início Paginação


2 VISTA C -
PAGINAÇÃO
ESCALA: 1/15

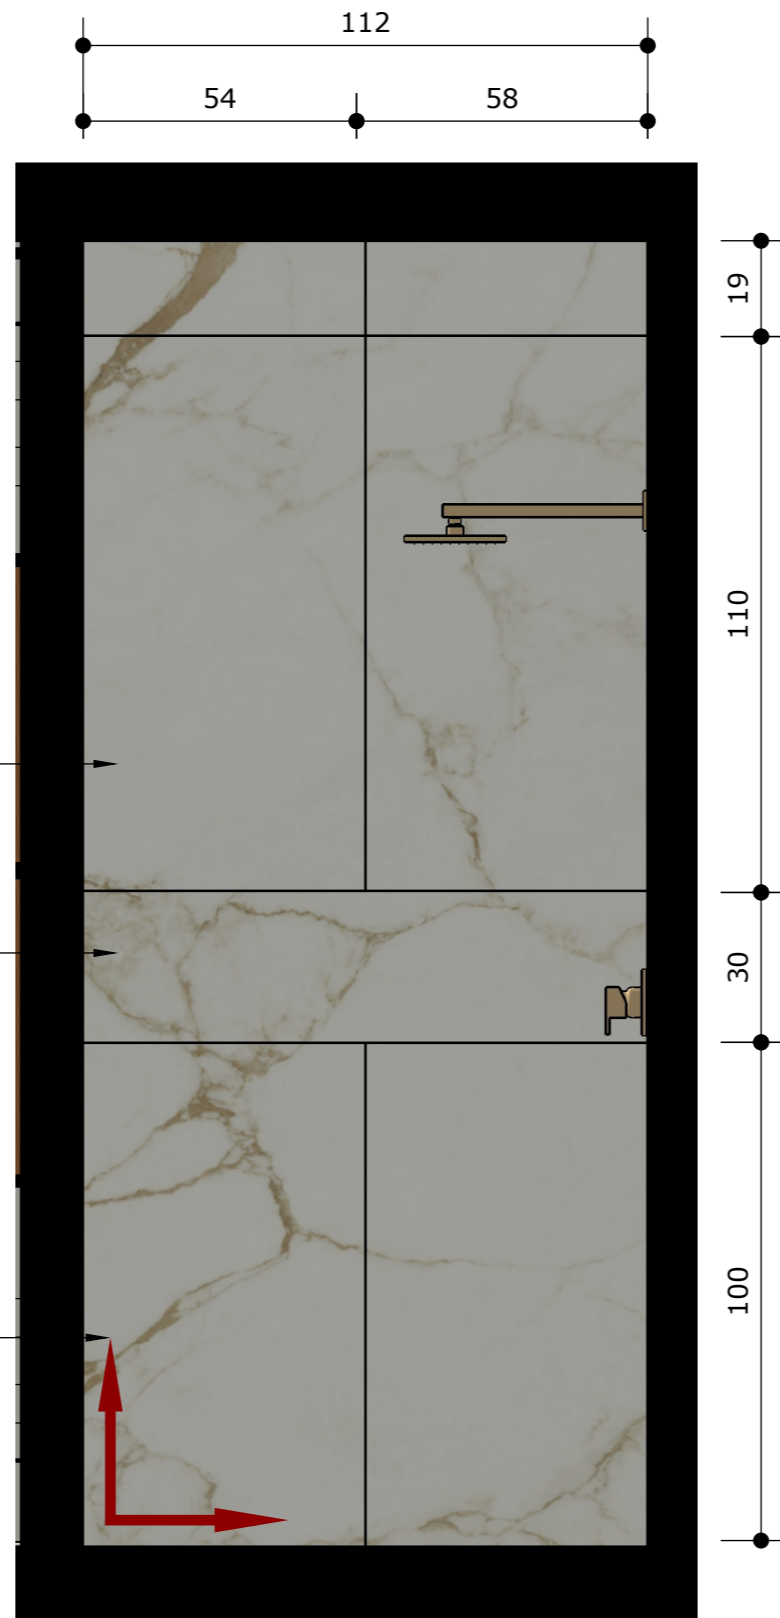

CLIENTE	PROJETO	DESIGNERS	ESCALA	DATA	PÁGINA
Nadir	Contêiner	Elayne, Miriam e Pedro	1/15	06/12/2022	17

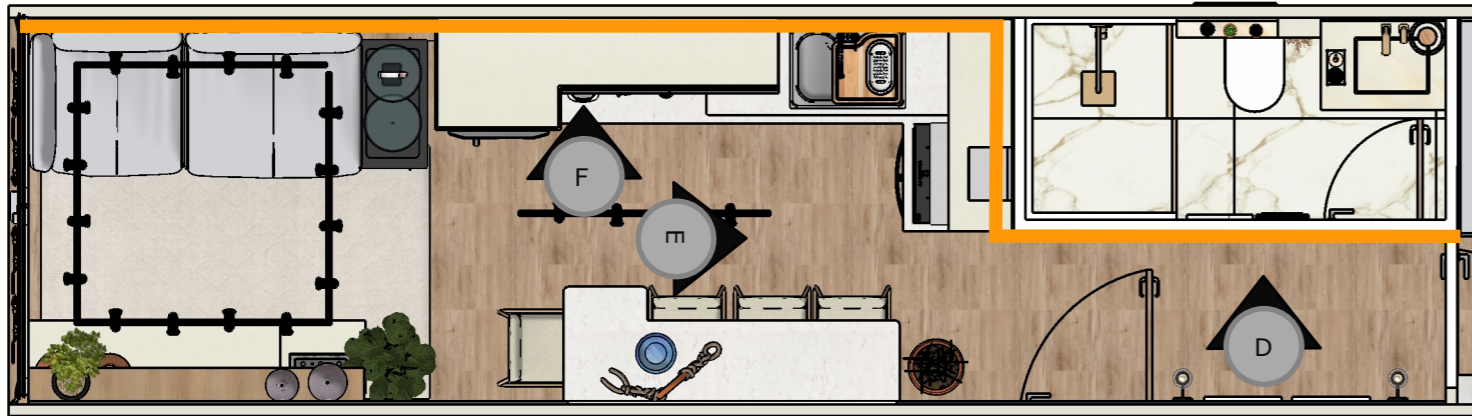

1 PLANTA BAIXA - REVESTIMENTO
 ESCALA: 1/45

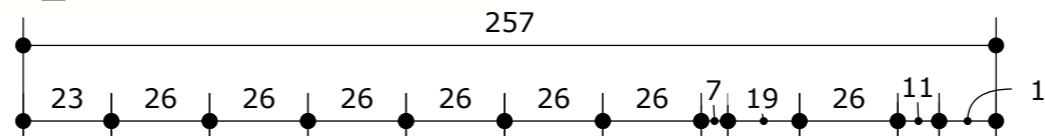


Tijolinho Terracota
 Muro Tramonto -Portobello
 26x7




Início Paginação

2 VISTA D -
 PAGINAÇÃO
 ESCALA: 1/20

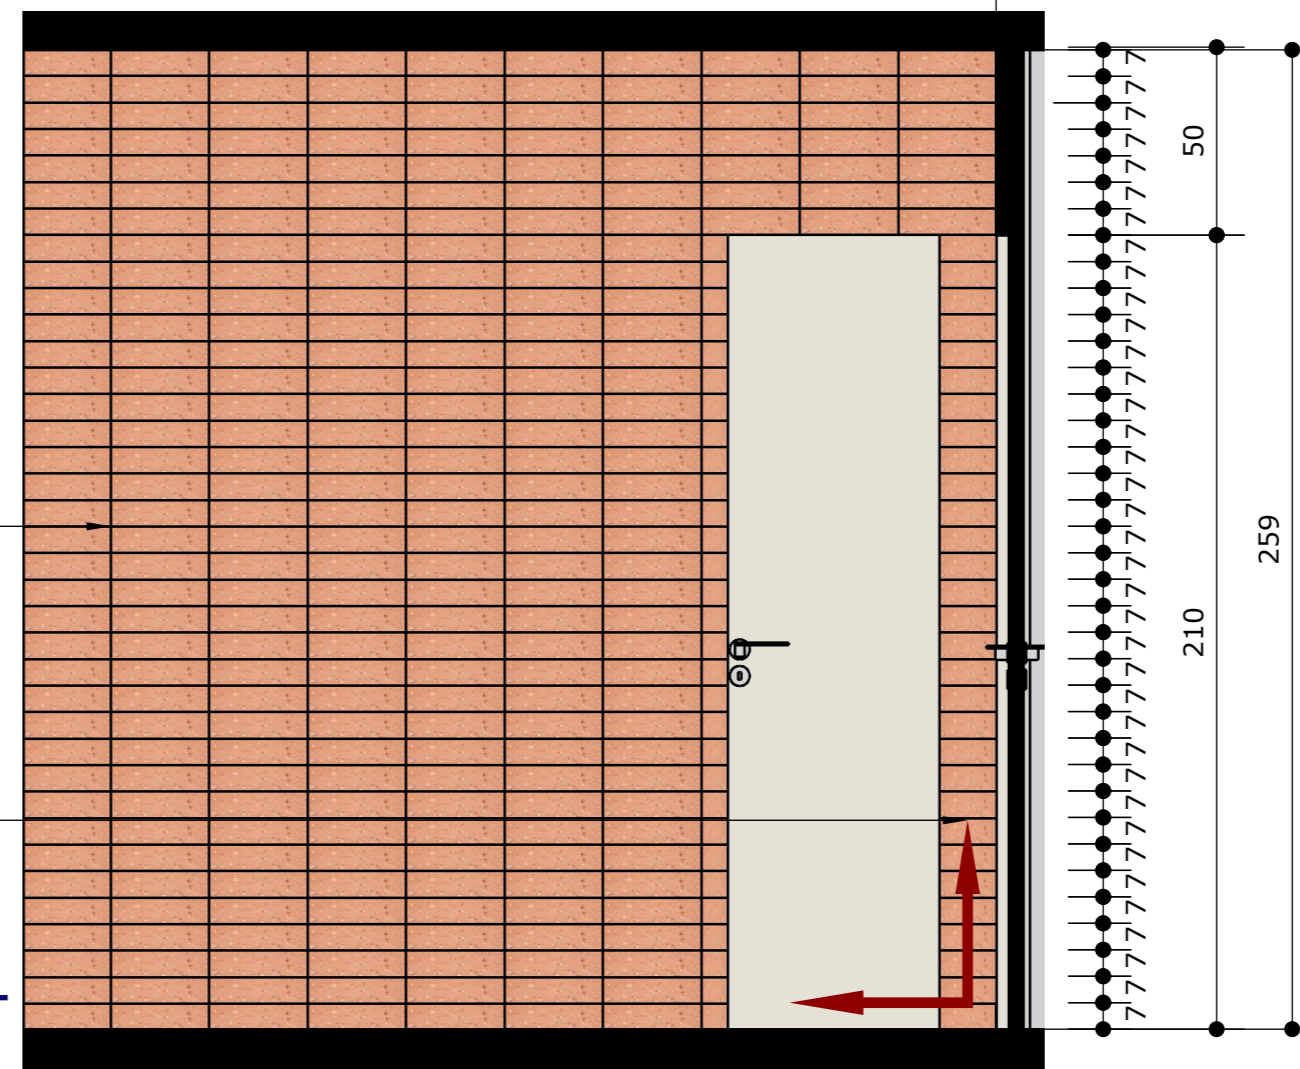

CLIENTE	PROJETO	DESIGNERS	ESCALA	DATA	PÁGINA
Nadir	Contêiner	Elayne, Miriam e Pedro	1/20	06/12/2022	18

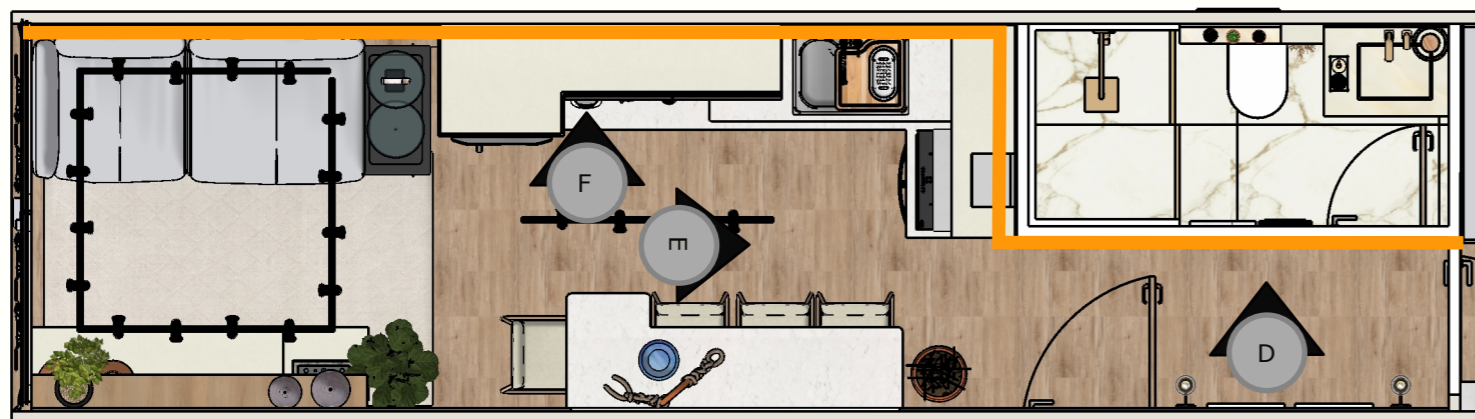


1 PLANTA BAIXA - REVESTIMENTO
ESCALA: 1/45


Início Paginação
Tijolinho Terracota
Muro Tramonto - Portobello 26x7




2 VISTA E -
PAGINAÇÃO
ESCALA: 1/20

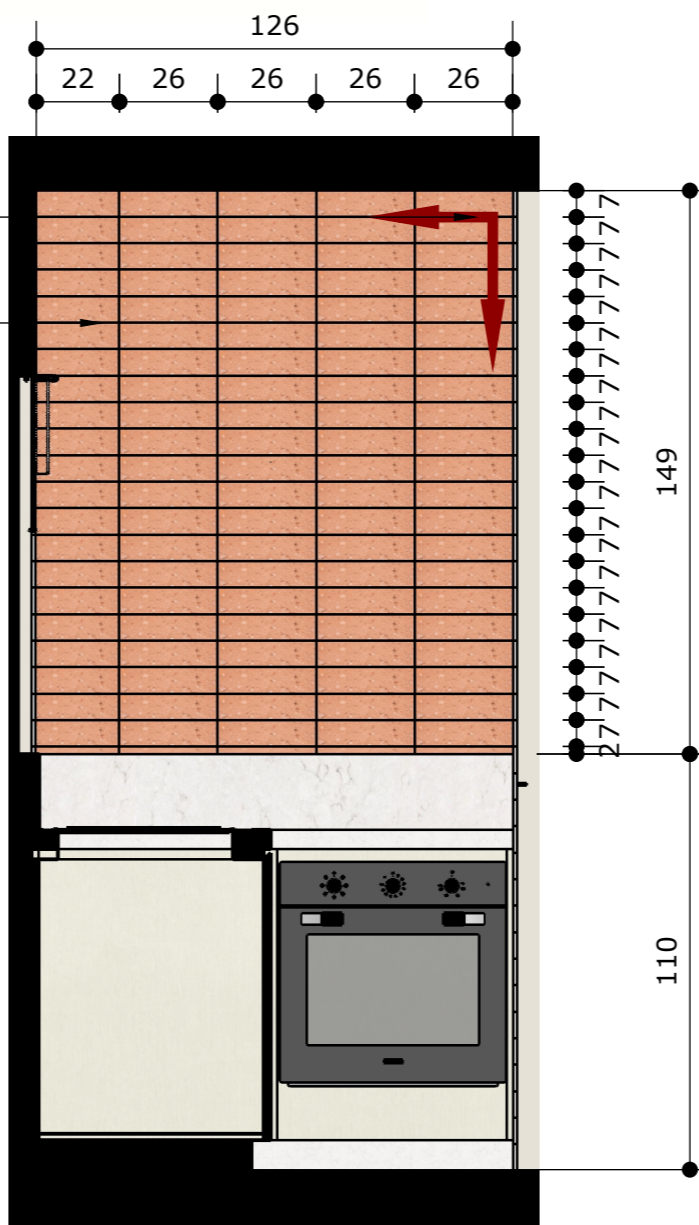


CLIENTE	PROJETO	DESIGNERS	ESCALA	DATA	PÁGINA
Nadir	Contêiner	Elayne, Miriam e Pedro	1/20	06/12/2022	19

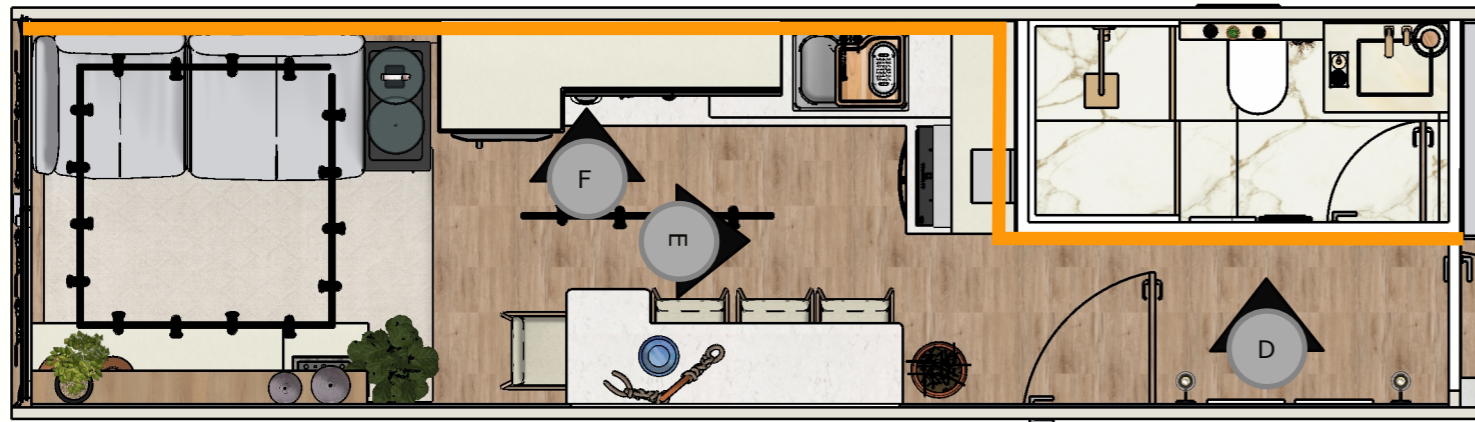


1 PLANTA BAIXA - REVESTIMENTO
 ESCALA: 1/45

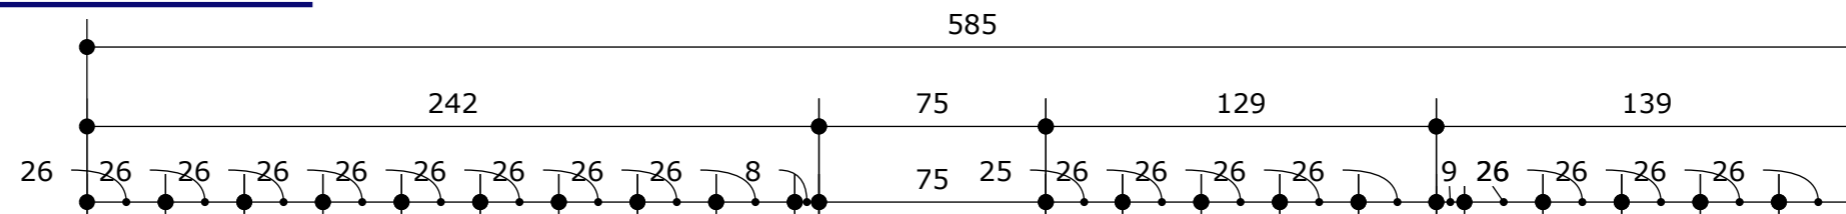

2 VISTA F - PAGINAÇÃO
 ESCALA: 1/25

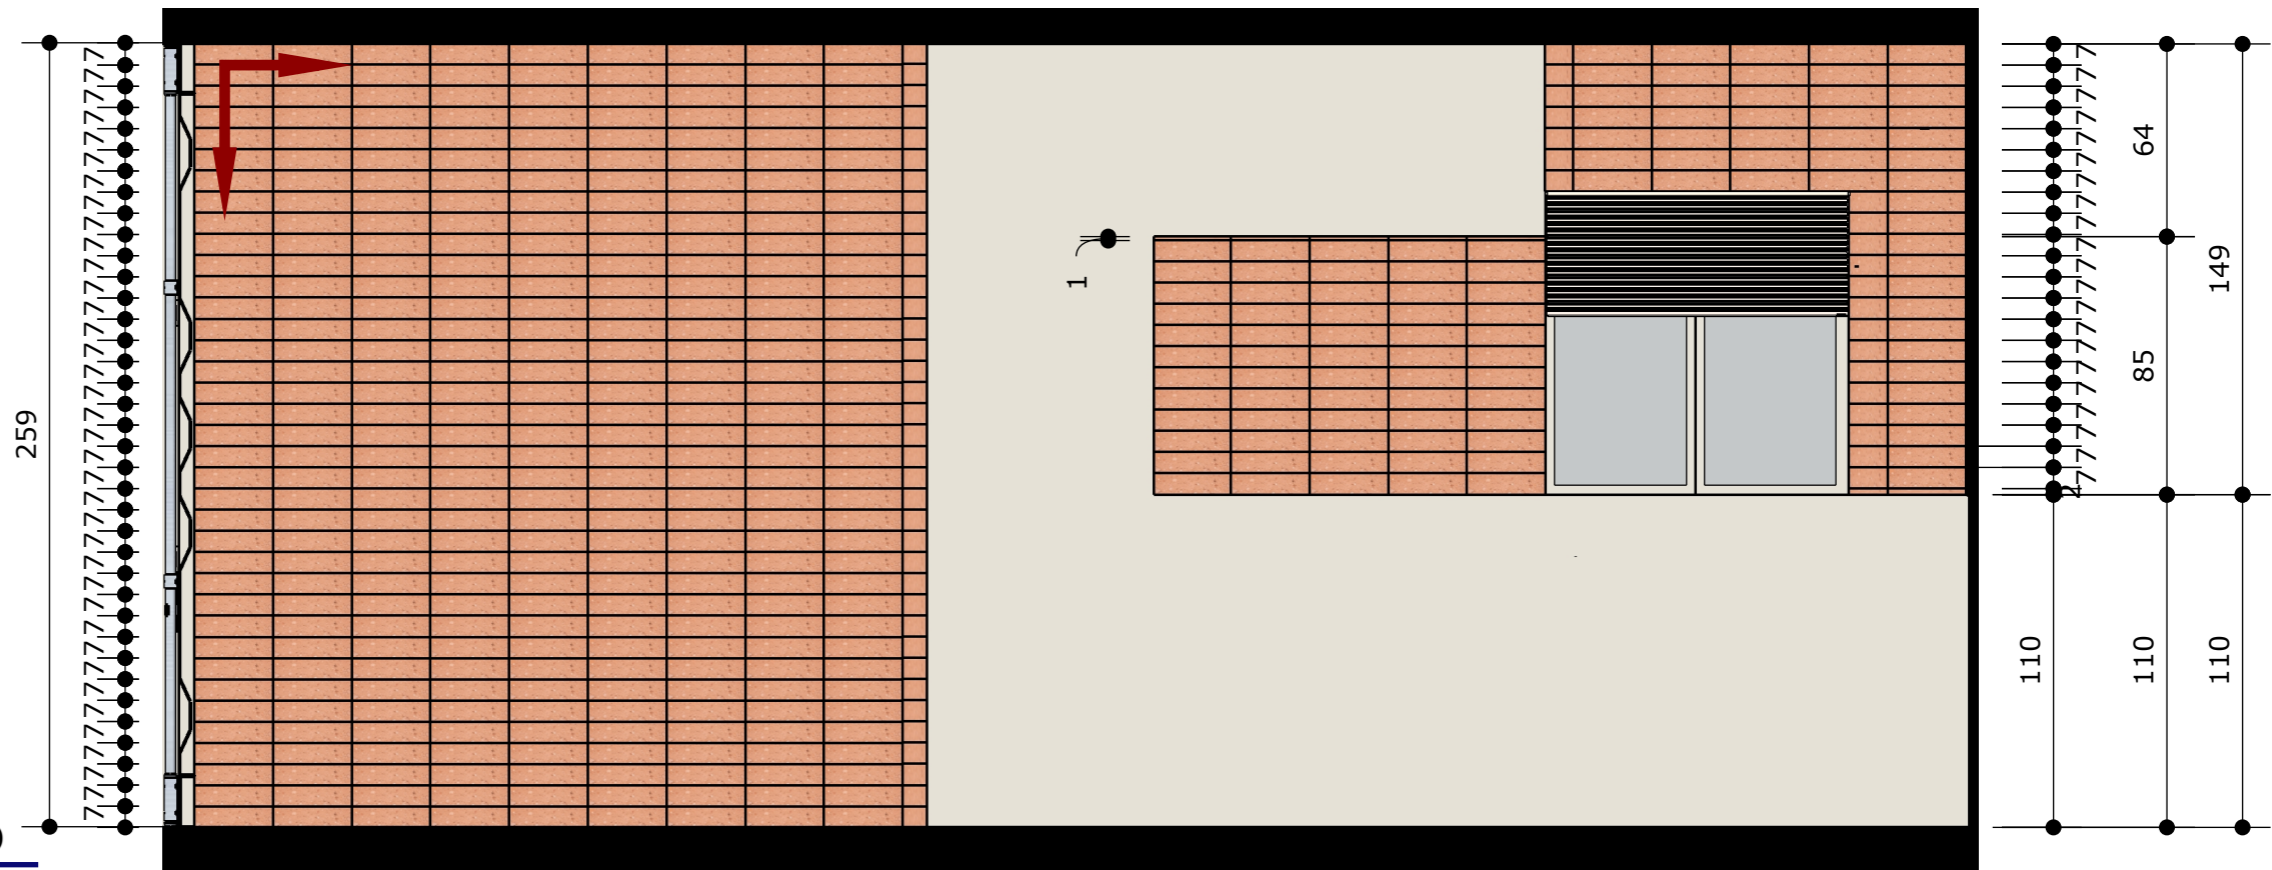


CLIENTE	PROJETO	DESIGNERS	ESCALA	DATA	PÁGINA
Nadir	Contêiner	Elayne, Miriam e Pedro	1/25	06/12/2022	20

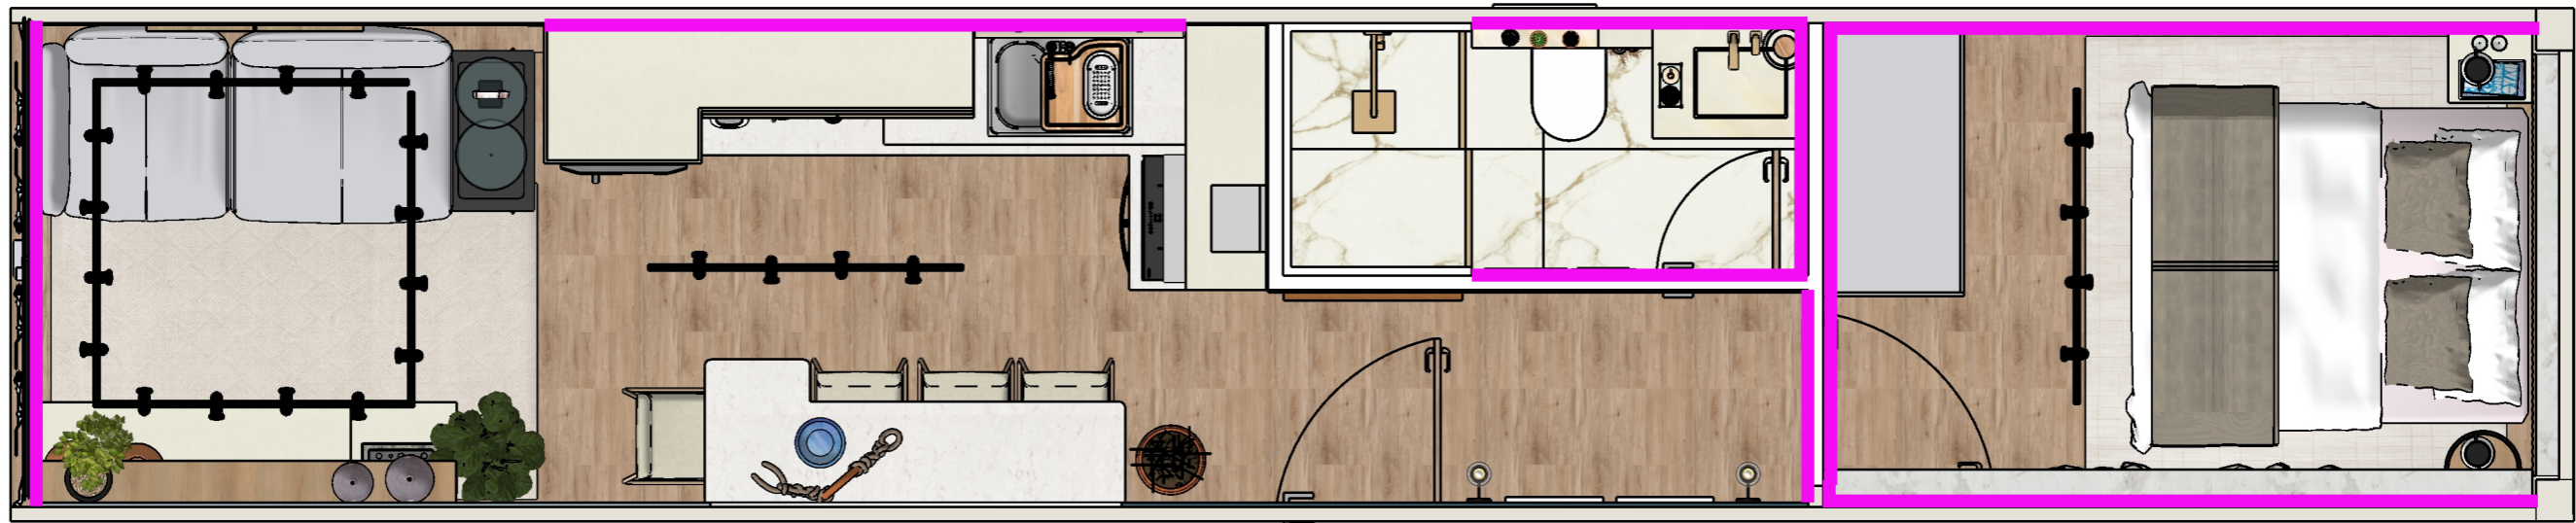


1 PLANTA BAIXA - PINTURA
ESCALA: 1/35

QUANTITATIVO DE NOVOS MATERIAIS

 Item	Descrição	Qtde (m ²)	Cômodo	Imagem	Tipo
1	Tinta Suvinil - Branco Sereno	72,42m ²	Quarto, Banheiro e Cozinha		Pintura

CLIENTE	PROJETO	DESIGNERS	ESCALA	DATA	PÁGINA
Nadir	Contêiner	Elayne, Miriam e Pedro	1/35	06/12/2022	21

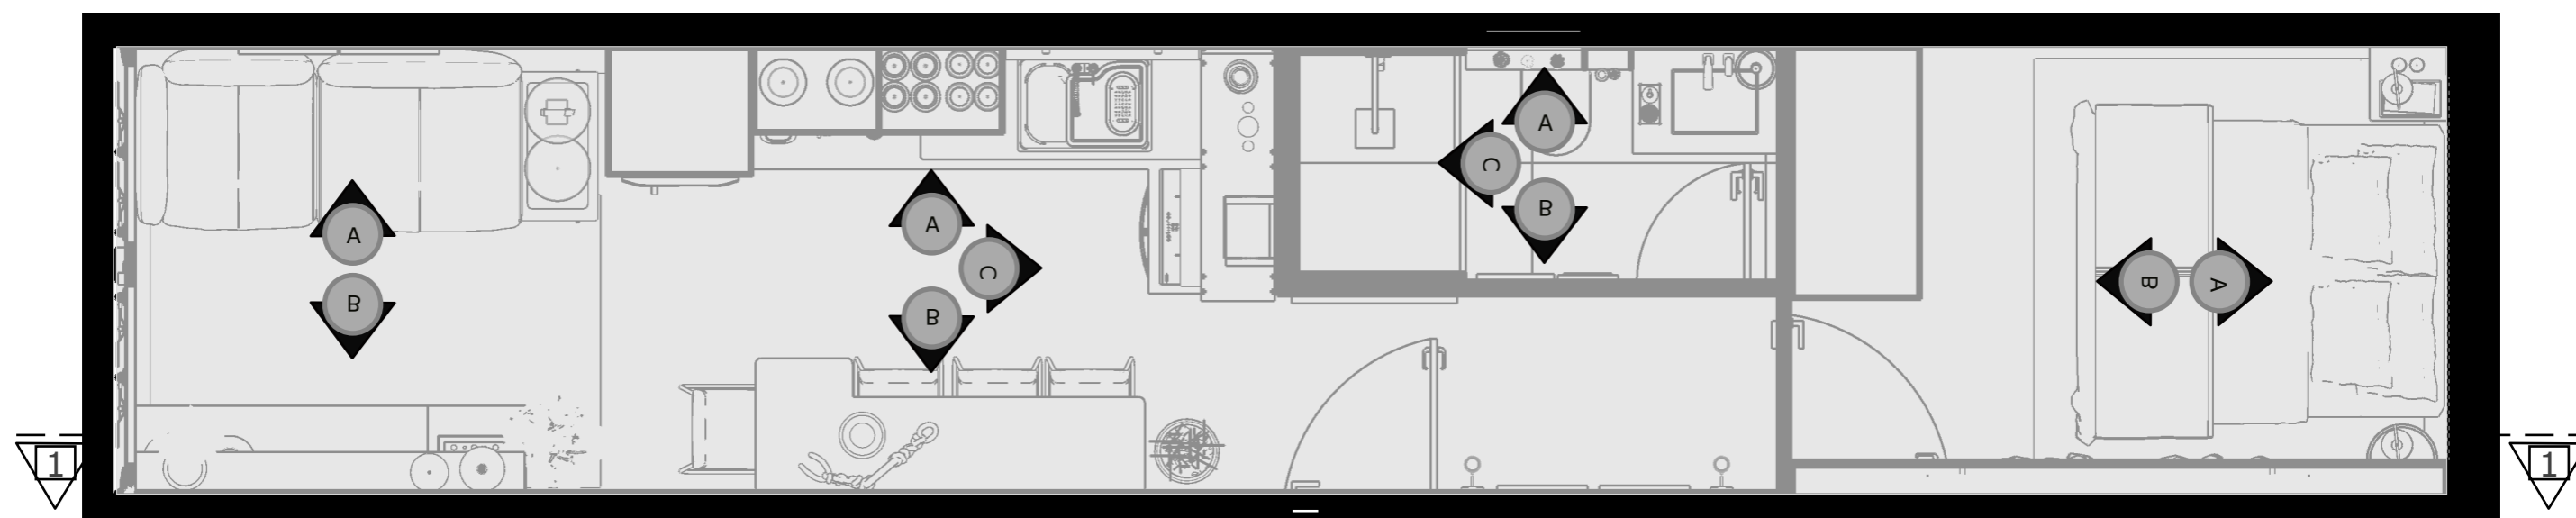

PLANTA BAIXA INDICAÇÃO

VISTAS GERAIS

1


ESCALA: 1/35

CLIENTE	PROJETO	DESIGNERS	ESCALA	DATA	PÁGINA
Nadir	Contêiner	Elayne, Miriam e Pedro	1/35	06/12/2022	22




1 CORTE - PAREDE TOTAL
ESCALA: 1/30

CLIENTE	PROJETO	DESIGNERS	ESCALA	DATA	PÁGINA
Nadir	Contêiner	Elayne, Miriam e Pedro	1/30	06/12/2022	23

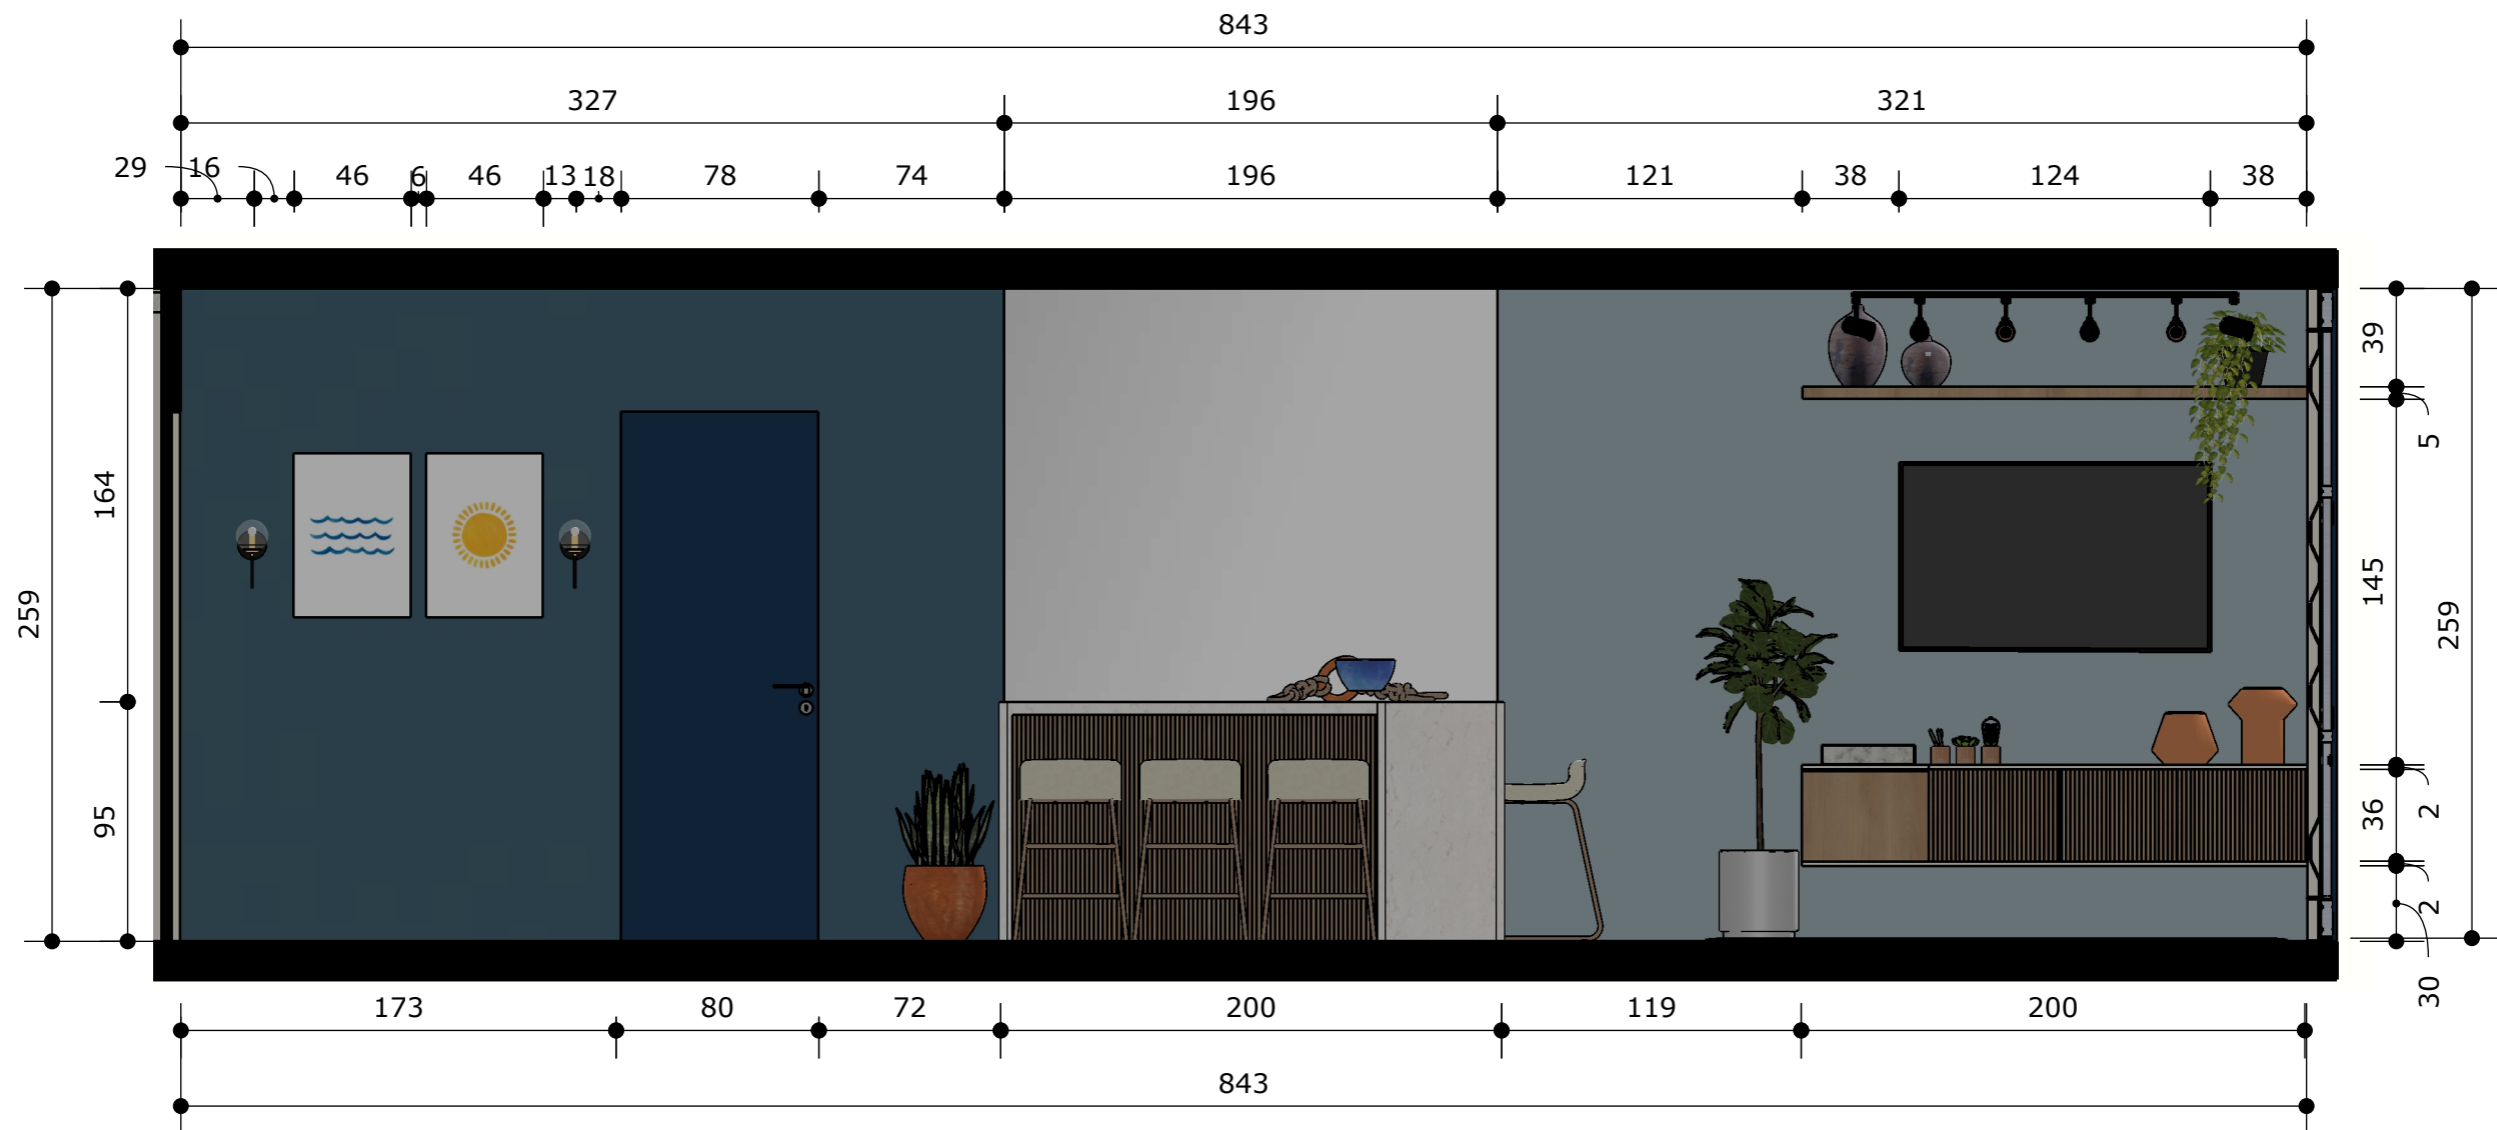


1 CORTE - PAREDE TOTAL
 ESCALA: 1/30

CLIENTE	PROJETO	DESIGNERS	ESCALA	DATA	PÁGINA
Nadir	Contêiner	Elayne, Miriam e Pedro	1/30	06/12/2022	24

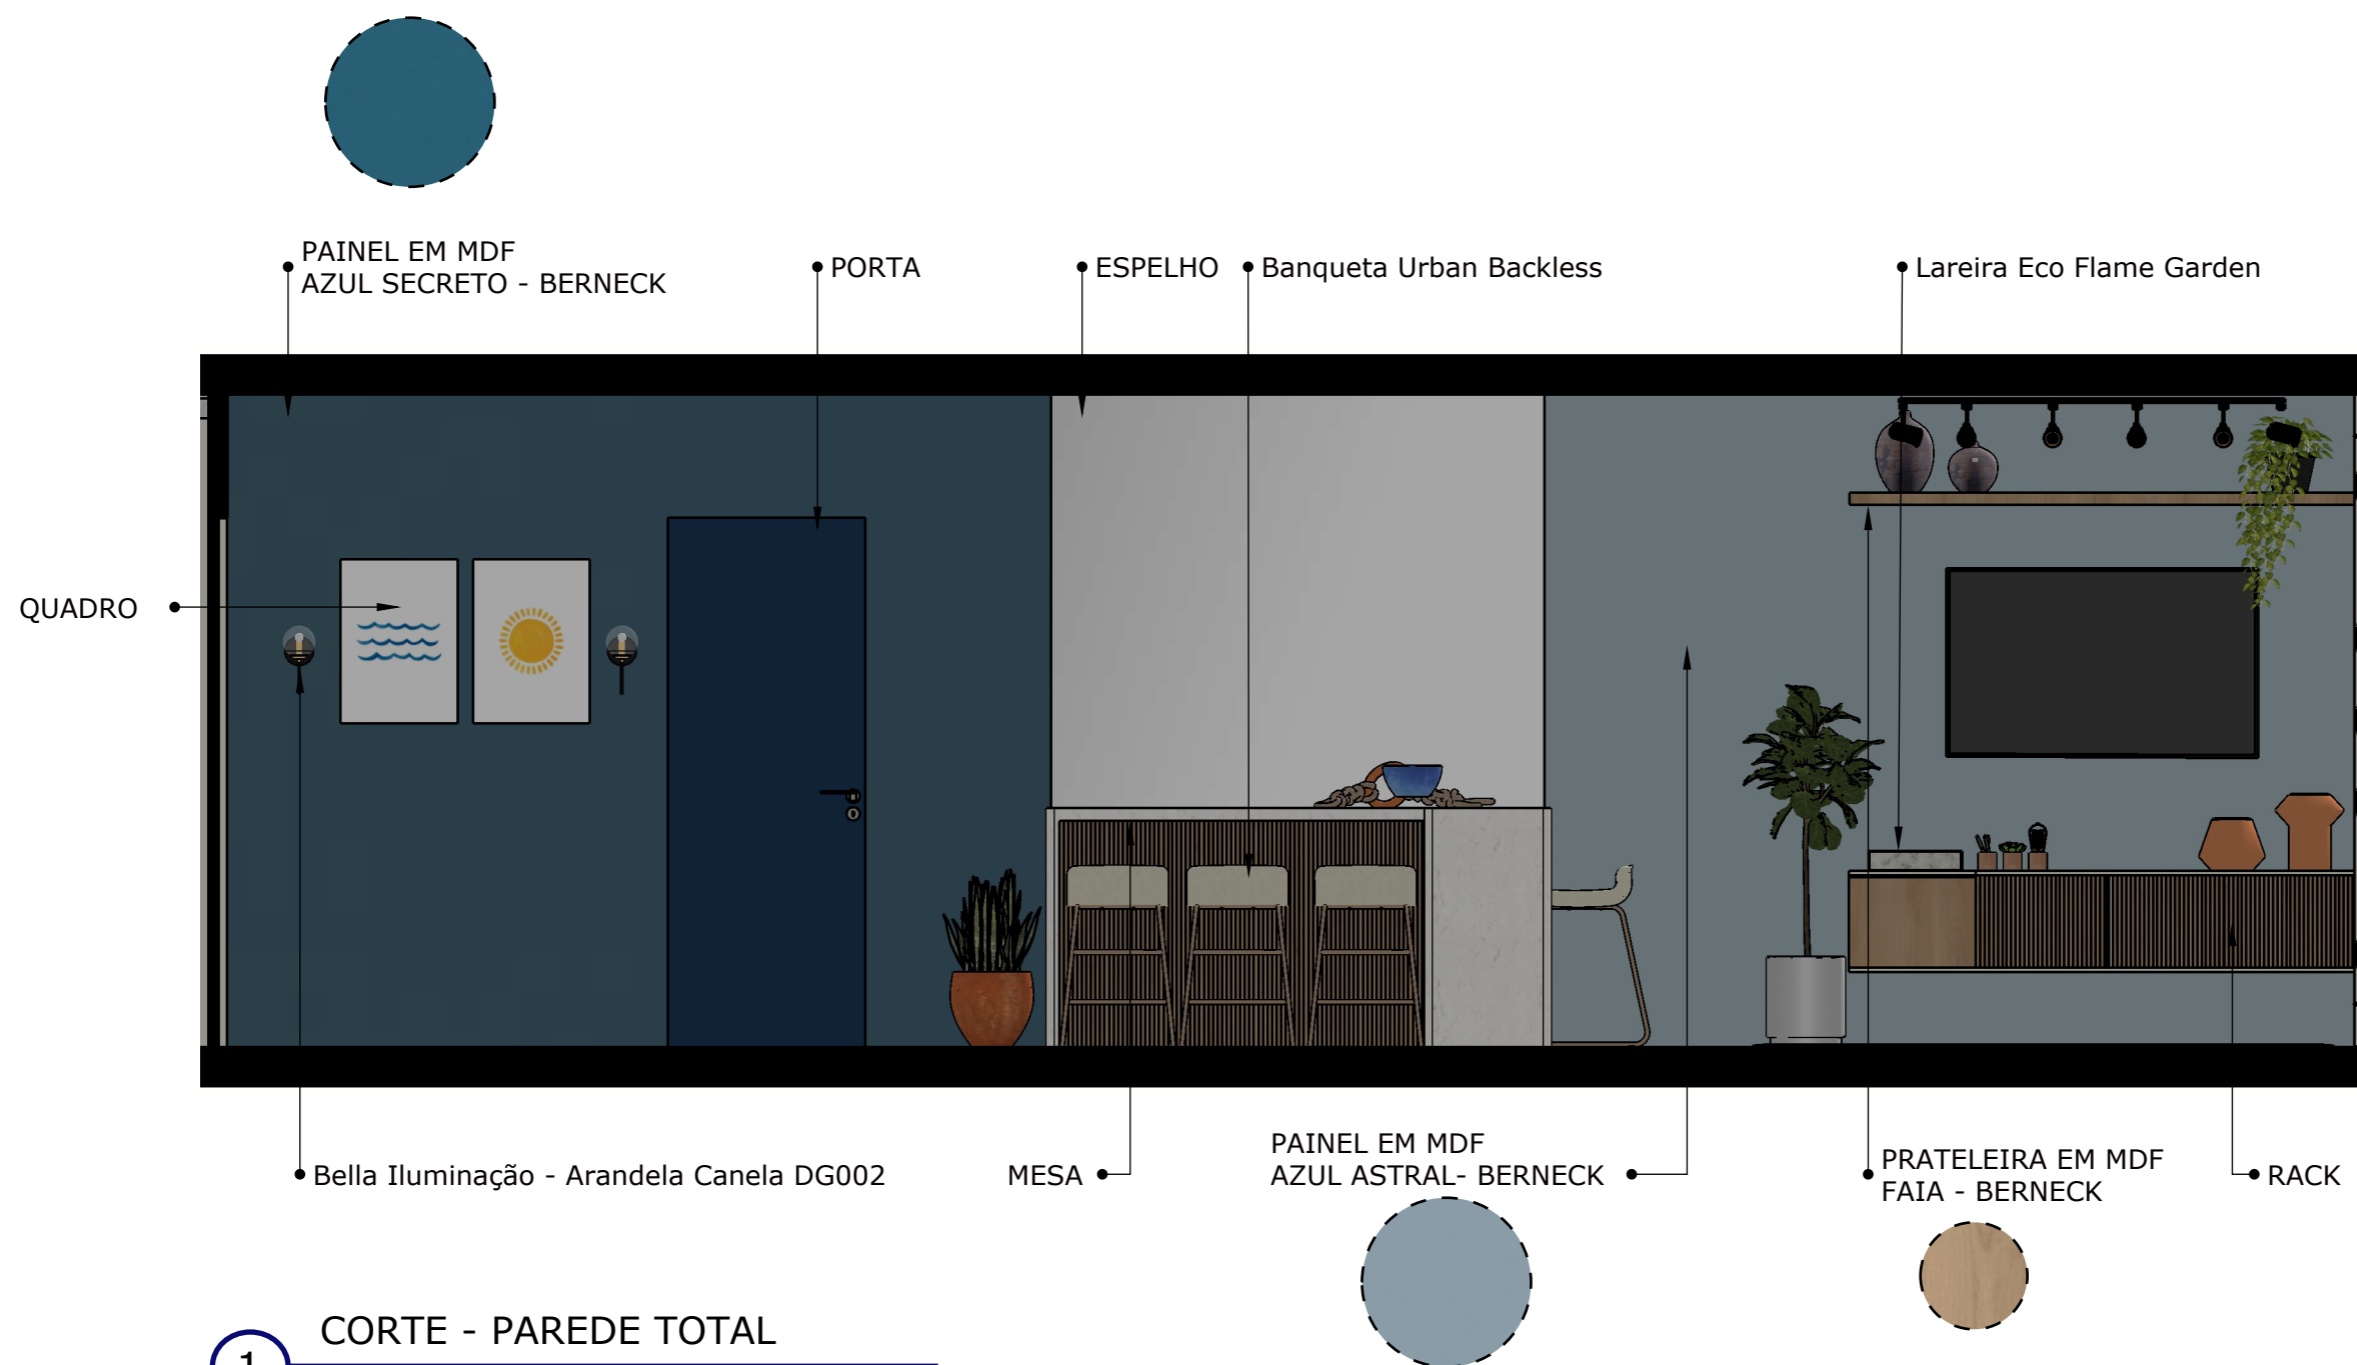


1 CORTE - PAREDE TOTAL
 ESCALA: 1/30

CLIENTE	PROJETO	DESIGNERS	ESCALA	DATA	PÁGINA
Nadir	Contêiner	Elayne, Miriam e Pedro	1/30	06/12/2022	25

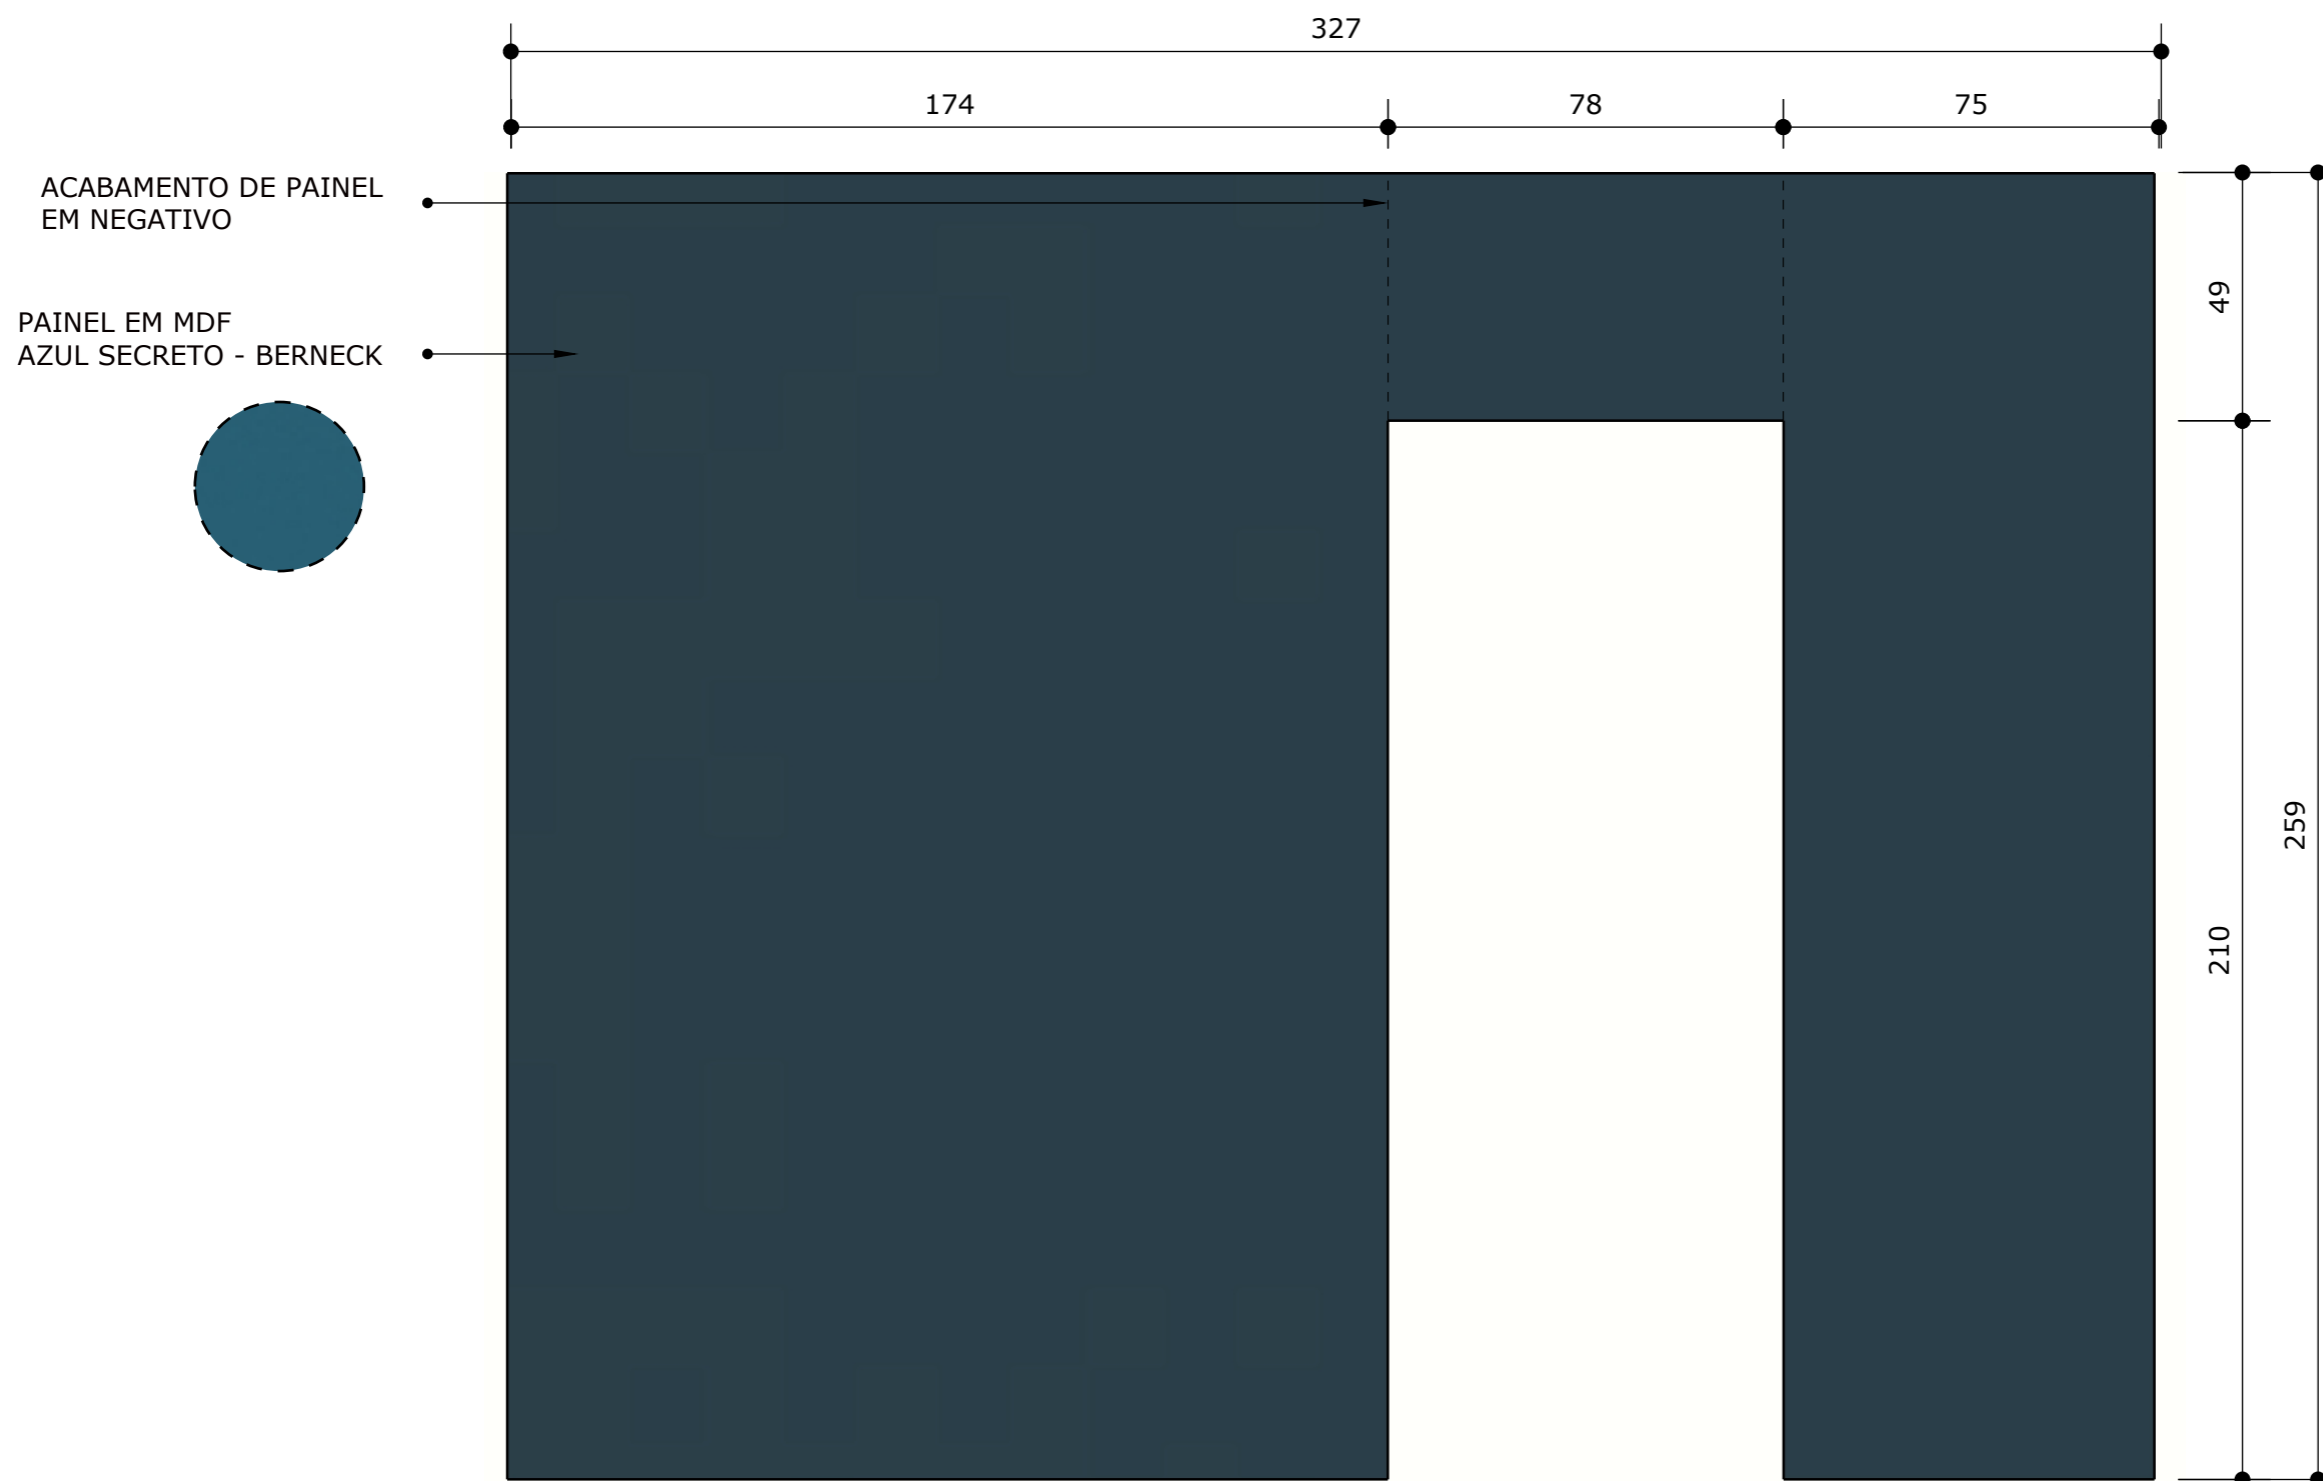


1 PAINEL - VISTA FRONTAL
 ESCALA: 1/15


CLIENTE	PROJETO	DESIGNERS	ESCALA	DATA	PÁGINA
Nadir	Contêiner	Elayne, Miriam e Pedro	1/15	06/12/2022	26

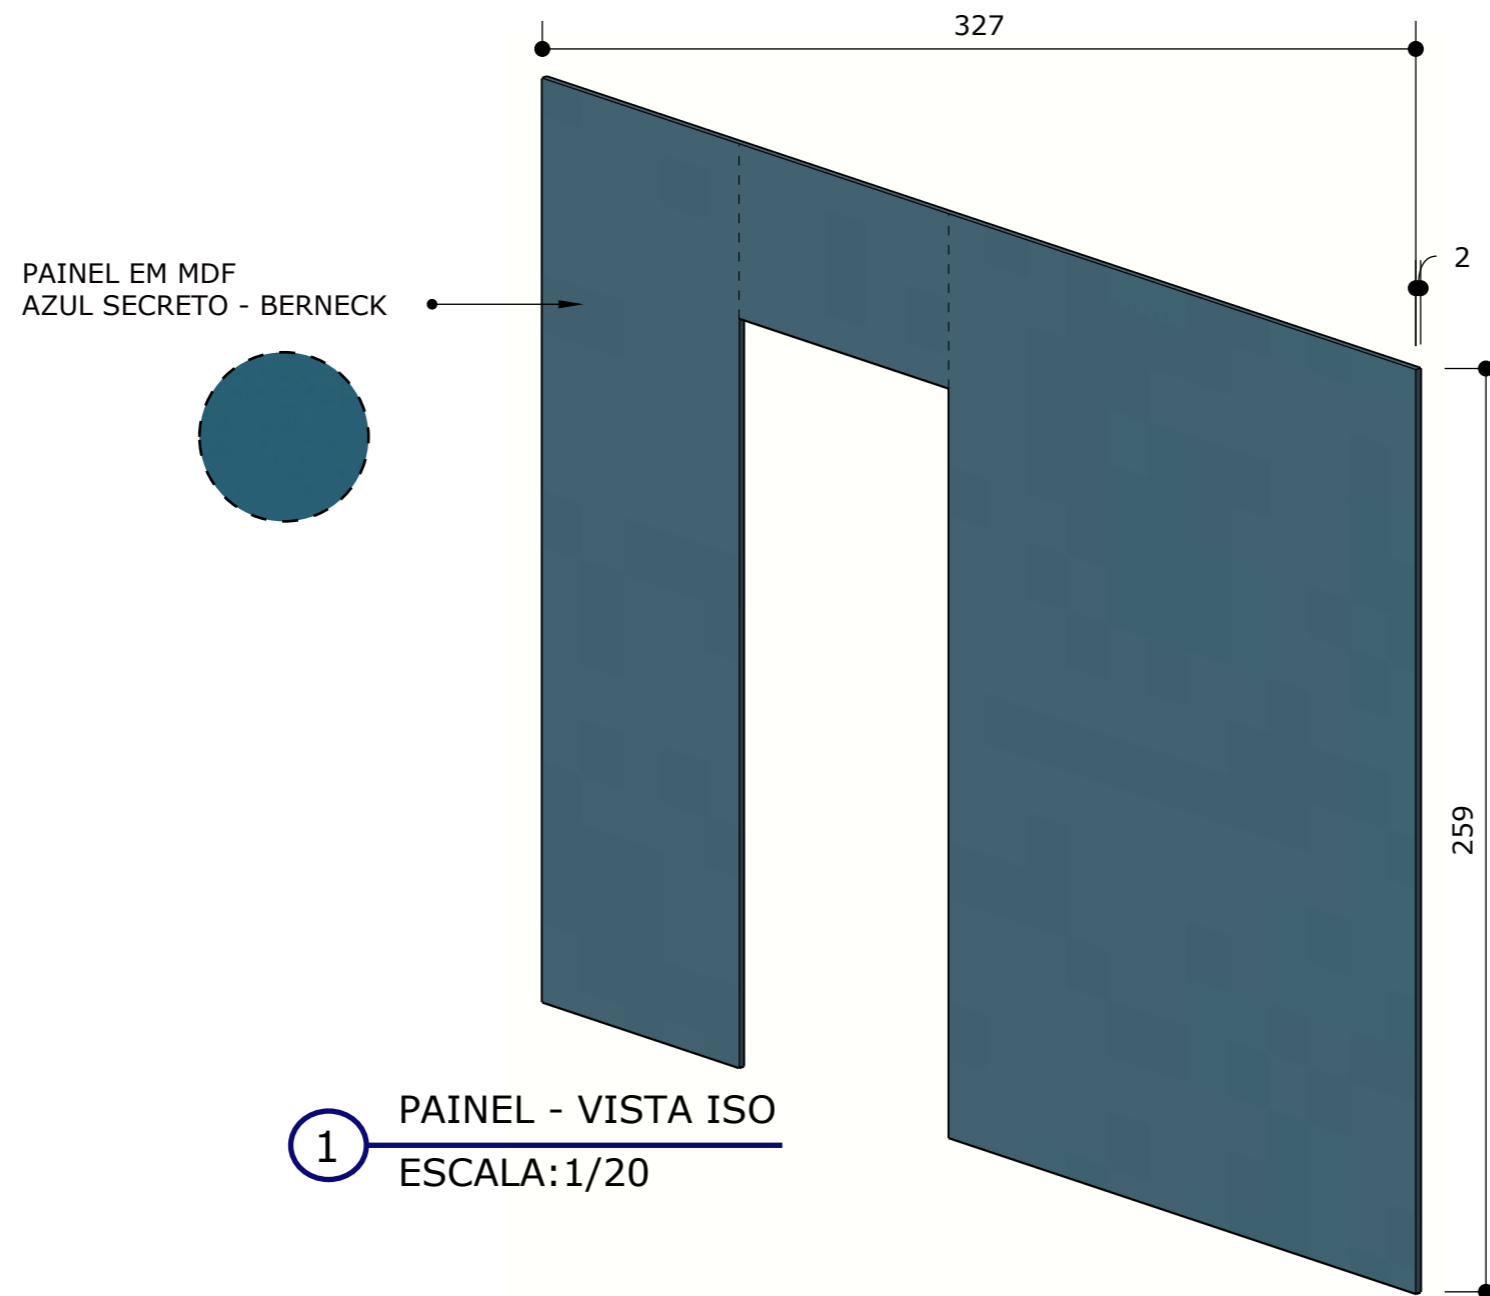

CLIENTE	PROJETO	DESIGNERS	ESCALA	DATA	PÁGINA
Nadir	Contêiner	Elayne, Miriam e Pedro	1/20	06/12/2022	27

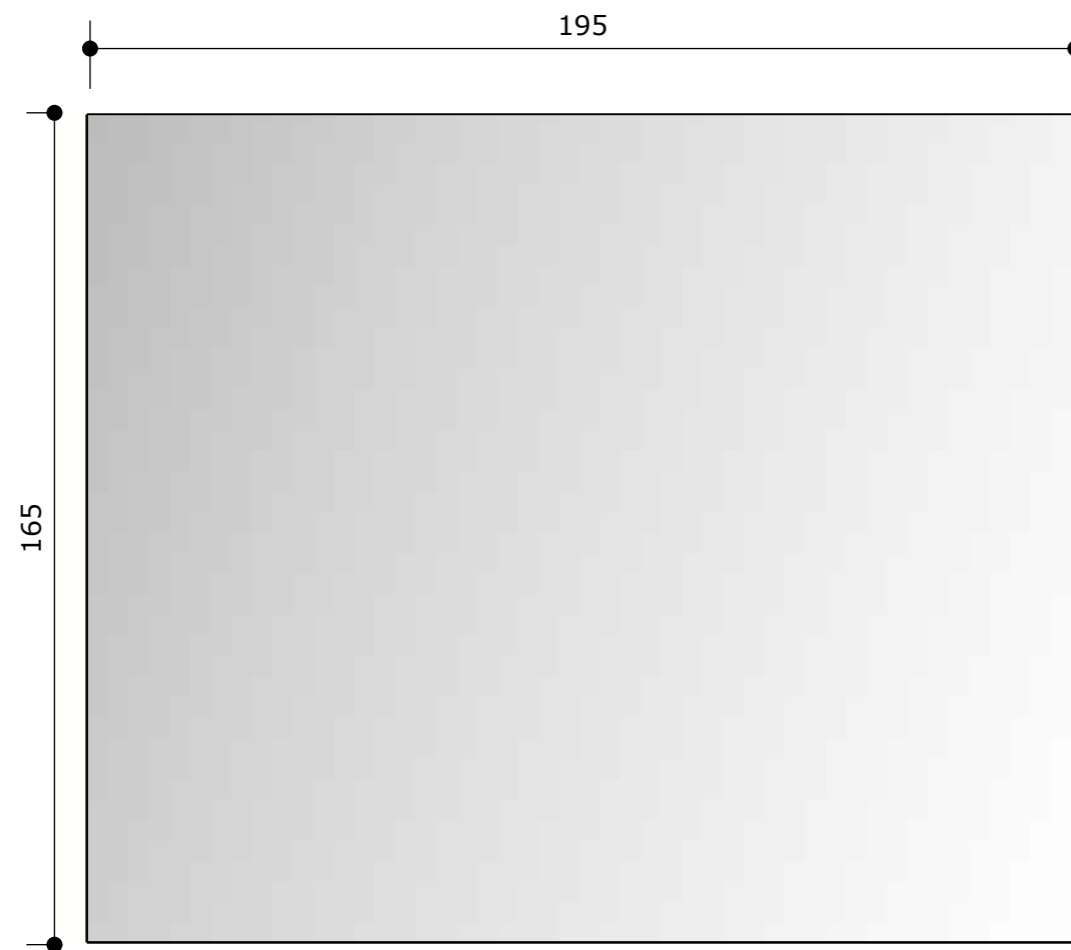


1 PAINEL - VISTA ISO
ESCALA:1/15

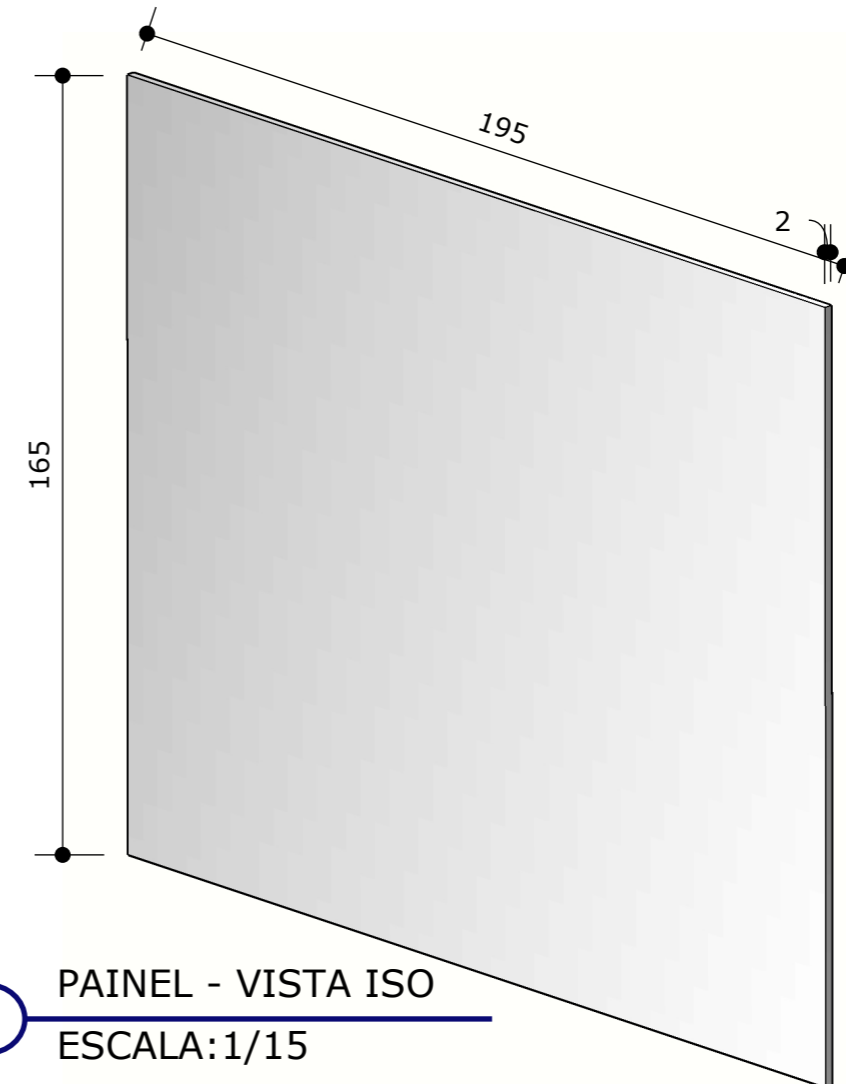


2 PAINEL - VISTA ISO
ESCALA:1/15

CLIENTE	PROJETO	DESIGNERS	ESCALA	DATA	PÁGINA
Nadir	Contêiner	Elayne, Miriam e Pedro	1/15	06/12/2022	28

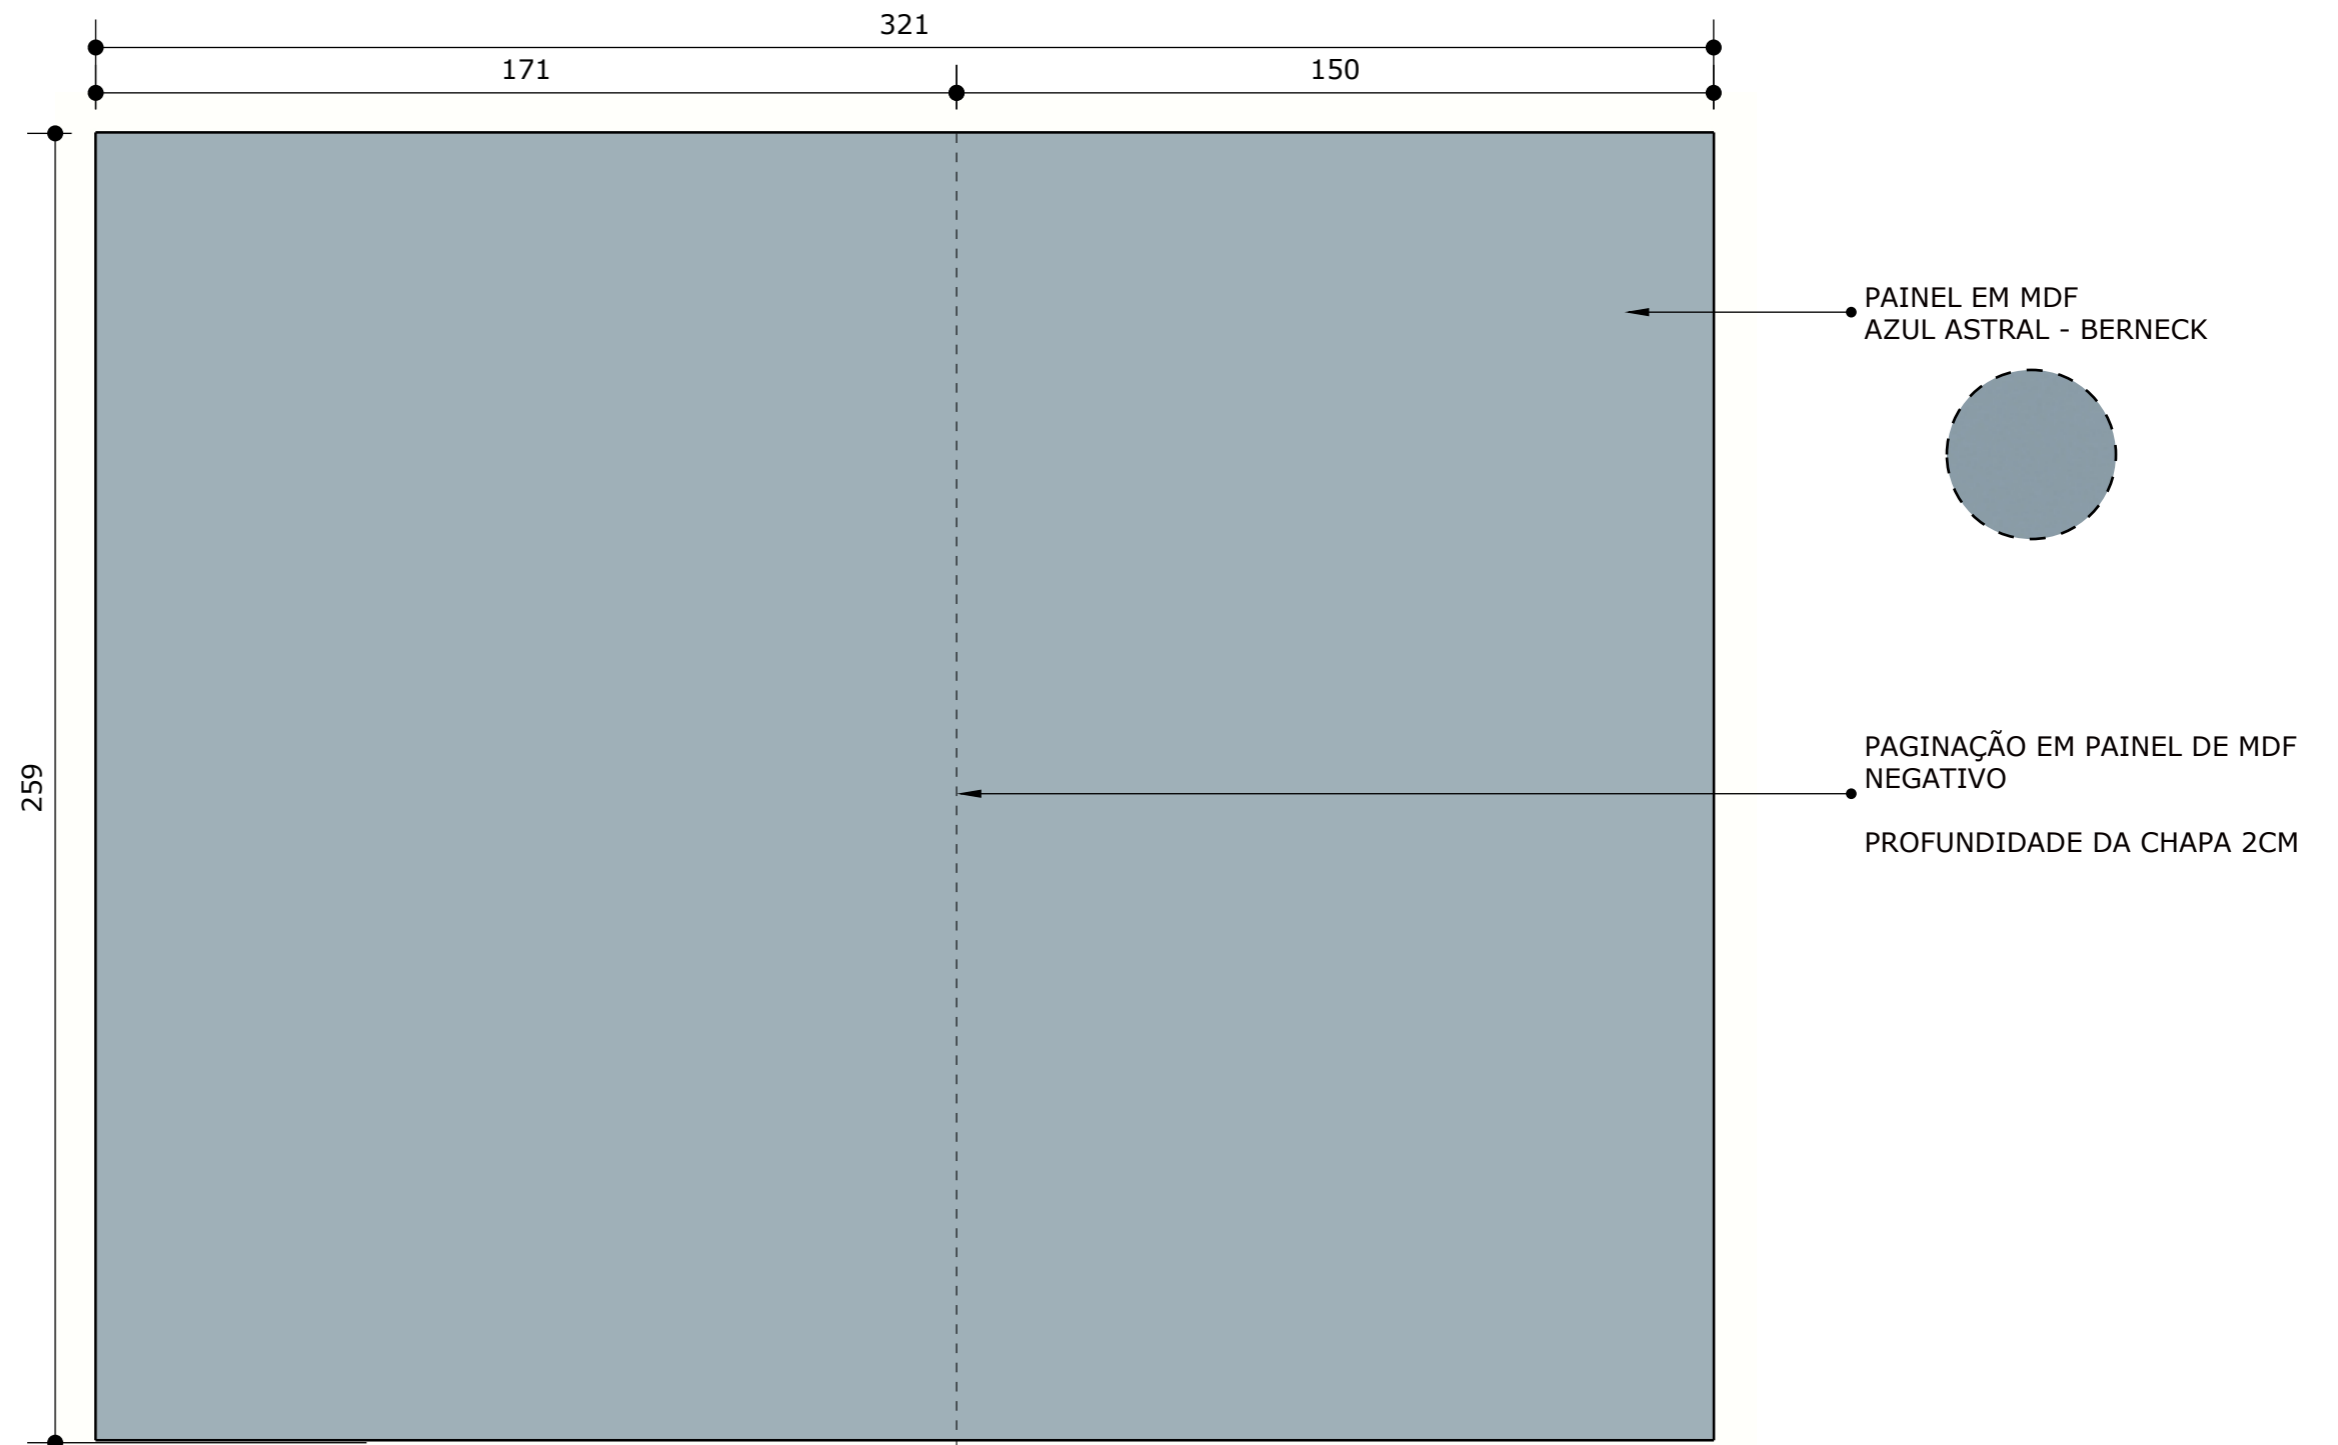


1 PAINEL - VISTA FRONTAL
ESCALA:1/15

CLIENTE	PROJETO	DESIGNERS	ESCALA	DATA	PÁGINA
Nadir	Contêiner	Elayne, Miriam e Pedro	1/15	06/12/2022	29

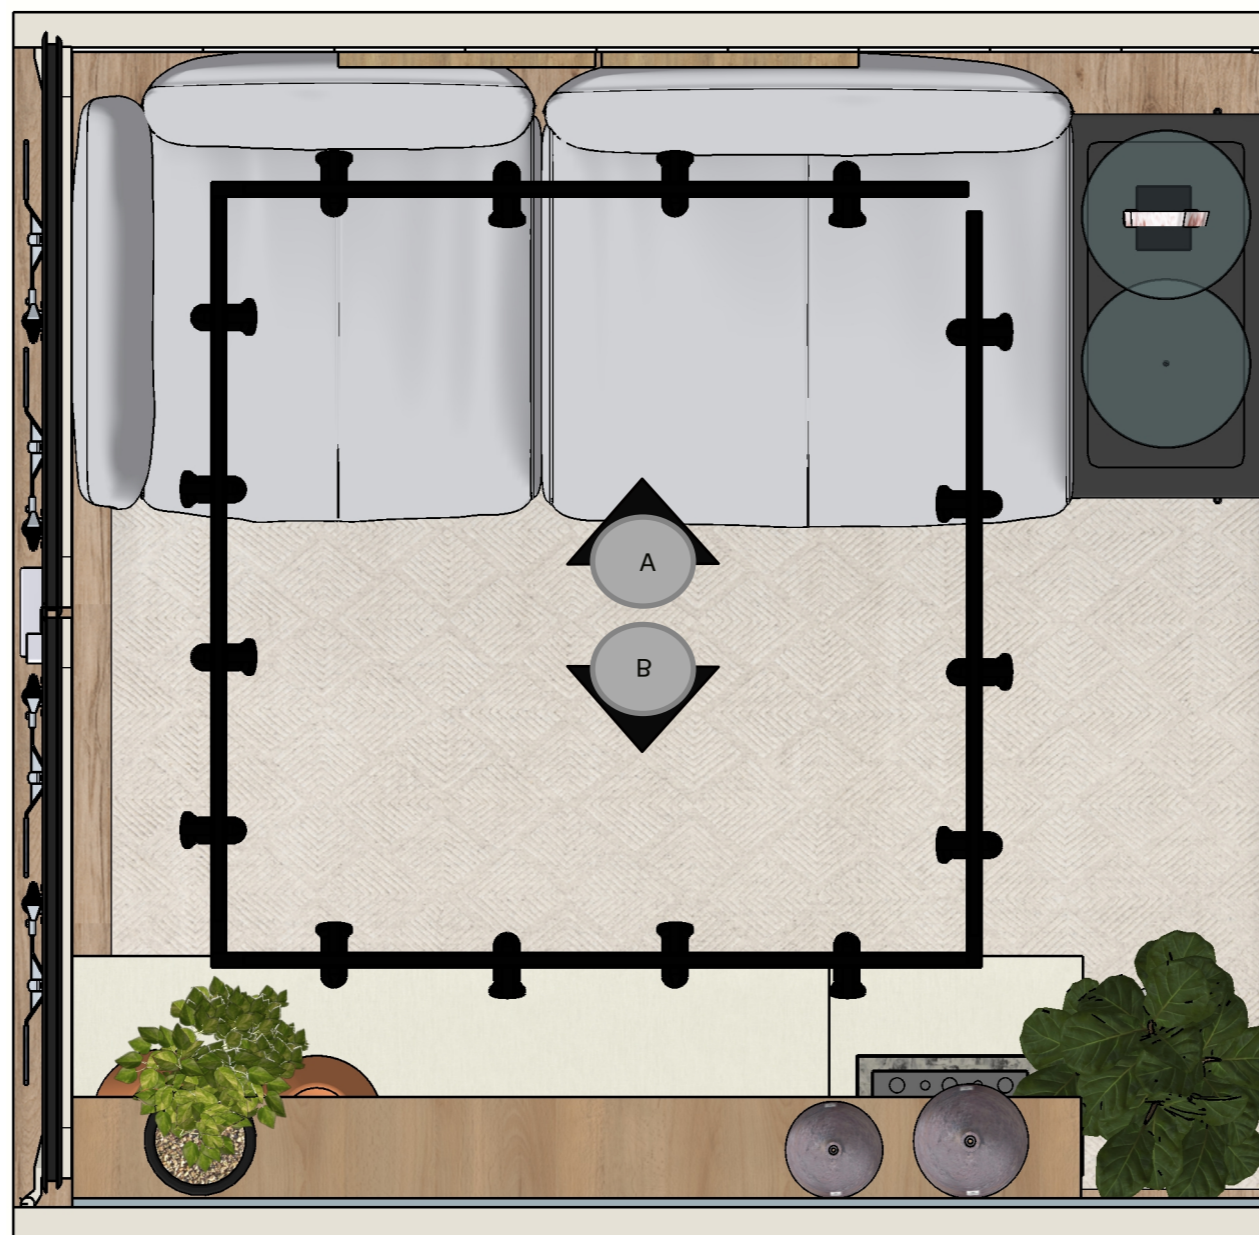


1 PLANTA BAIXA - INDICAÇÃO DAS
VISTAS SALA DE ESTAR
ESCALA:1/15

CLIENTE	PROJETO	DESIGNERS	ESCALA	DATA	PÁGINA
Nadir	Contêiner	Elayne, Miriam e Pedro	1/15	06/12/2022	30

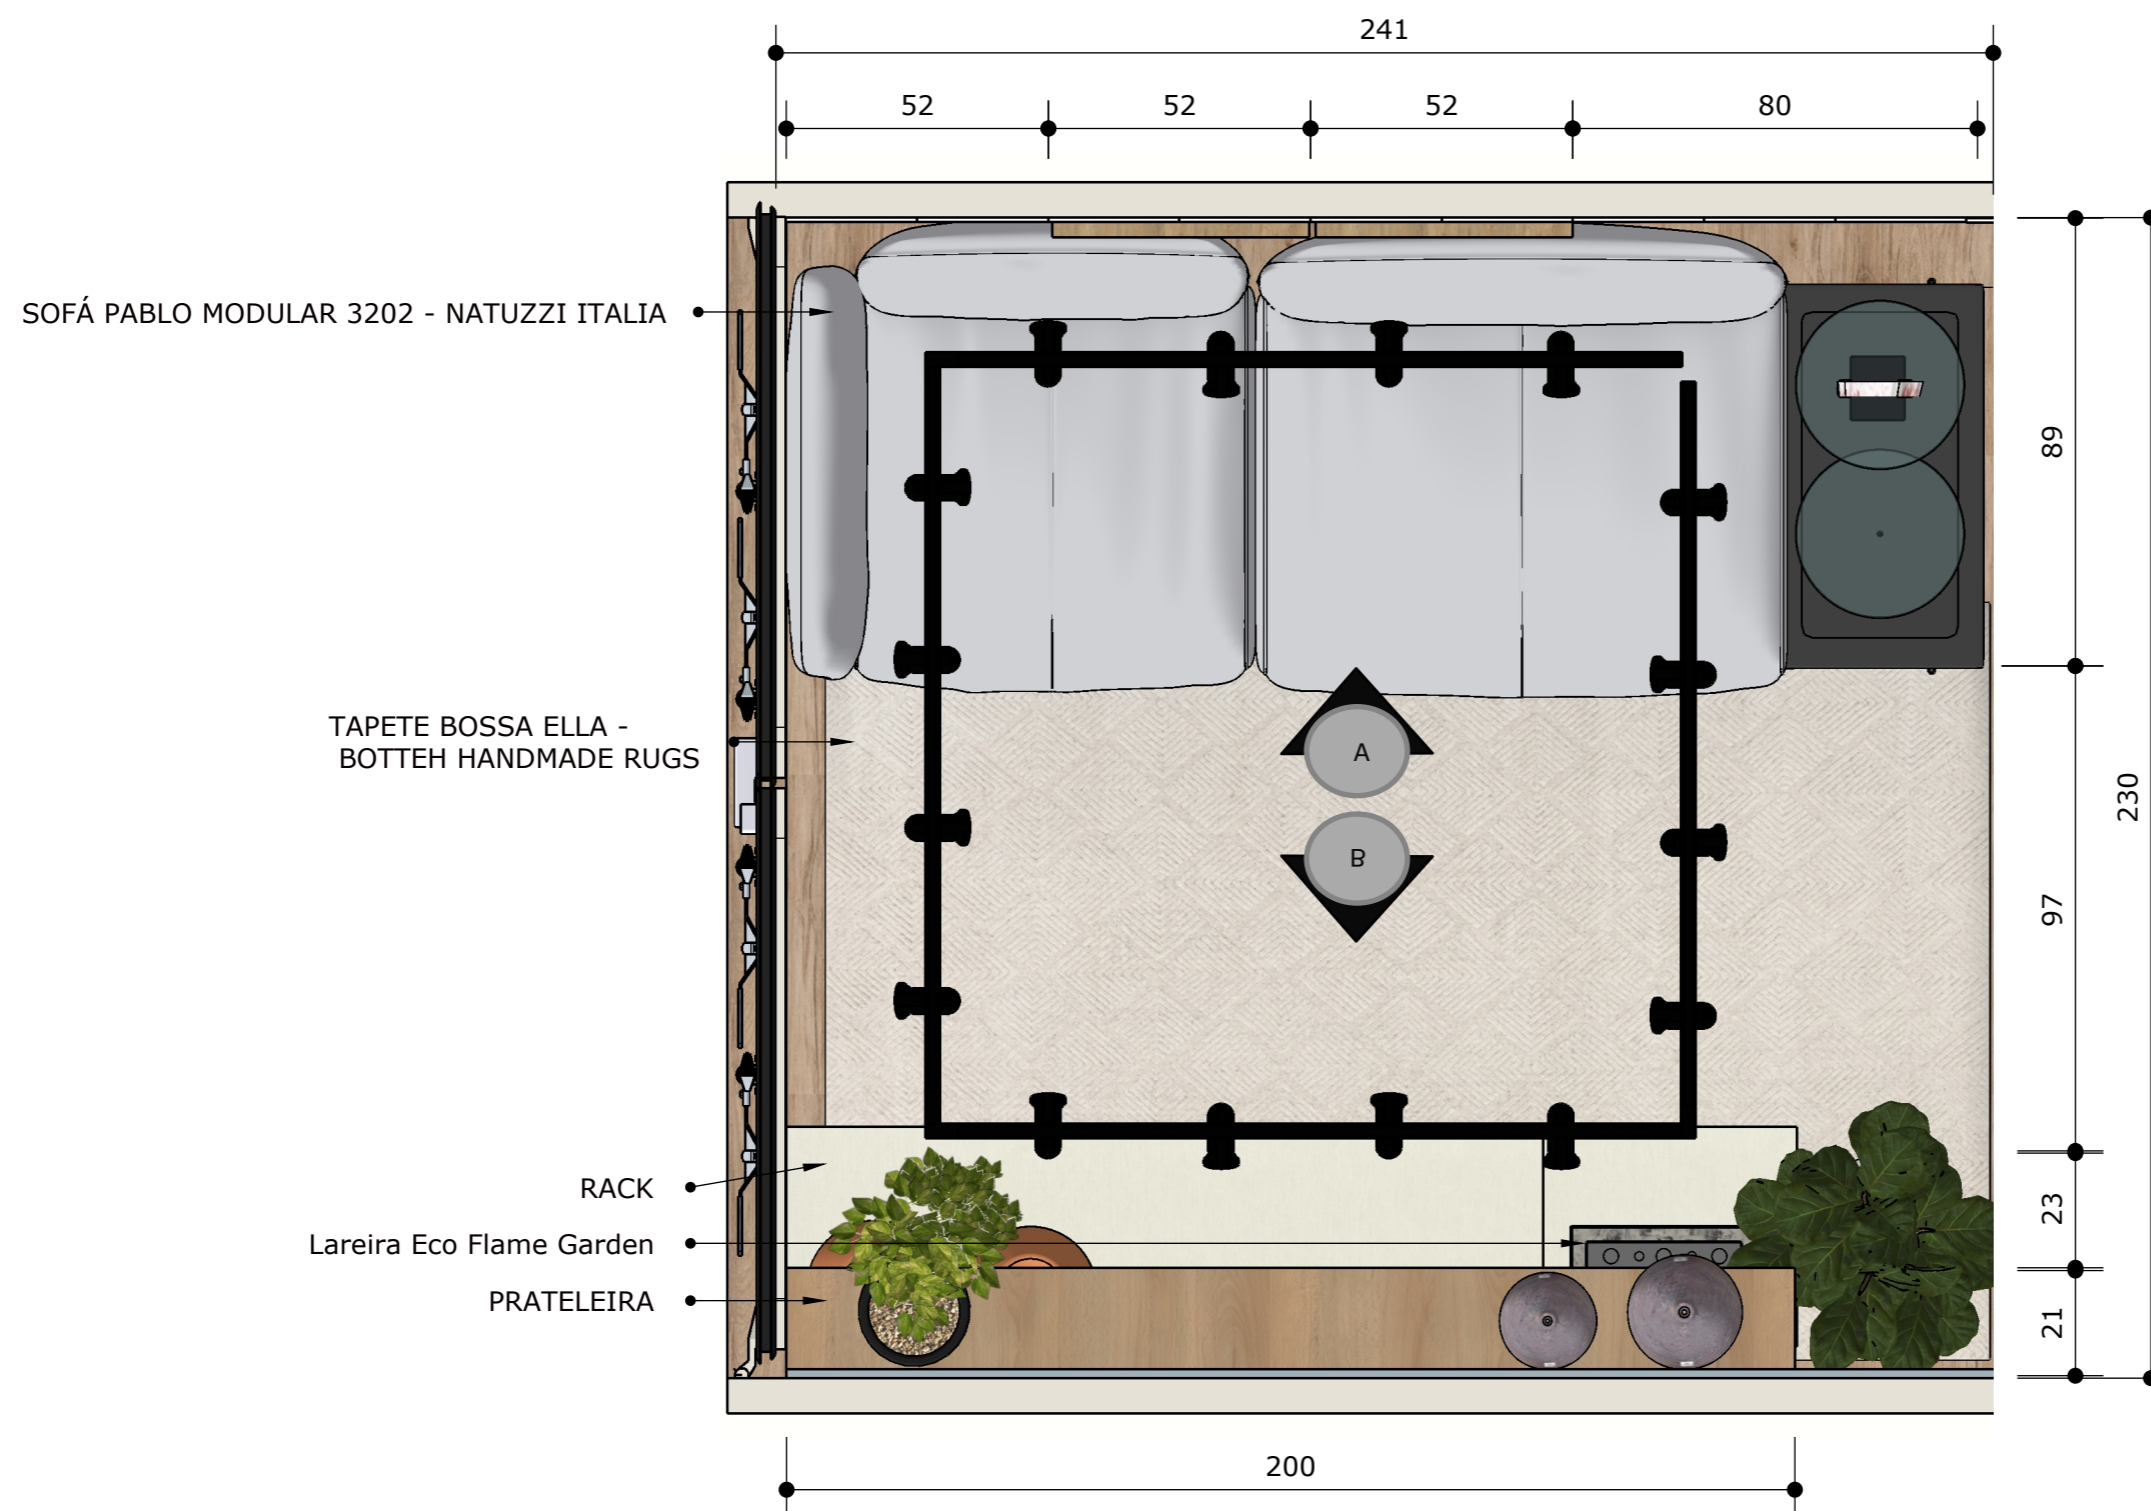


1 PLANTA BAIXA - INDICAÇÃO DAS VISTAS SALA DE ESTAR
 ESCALA: 1/15

CLIENTE	PROJETO	DESIGNERS	ESCALA	DATA	PÁGINA
Nadir	Contêiner	Elayne, Miriam e Pedro	1/15	06/12/2022	31

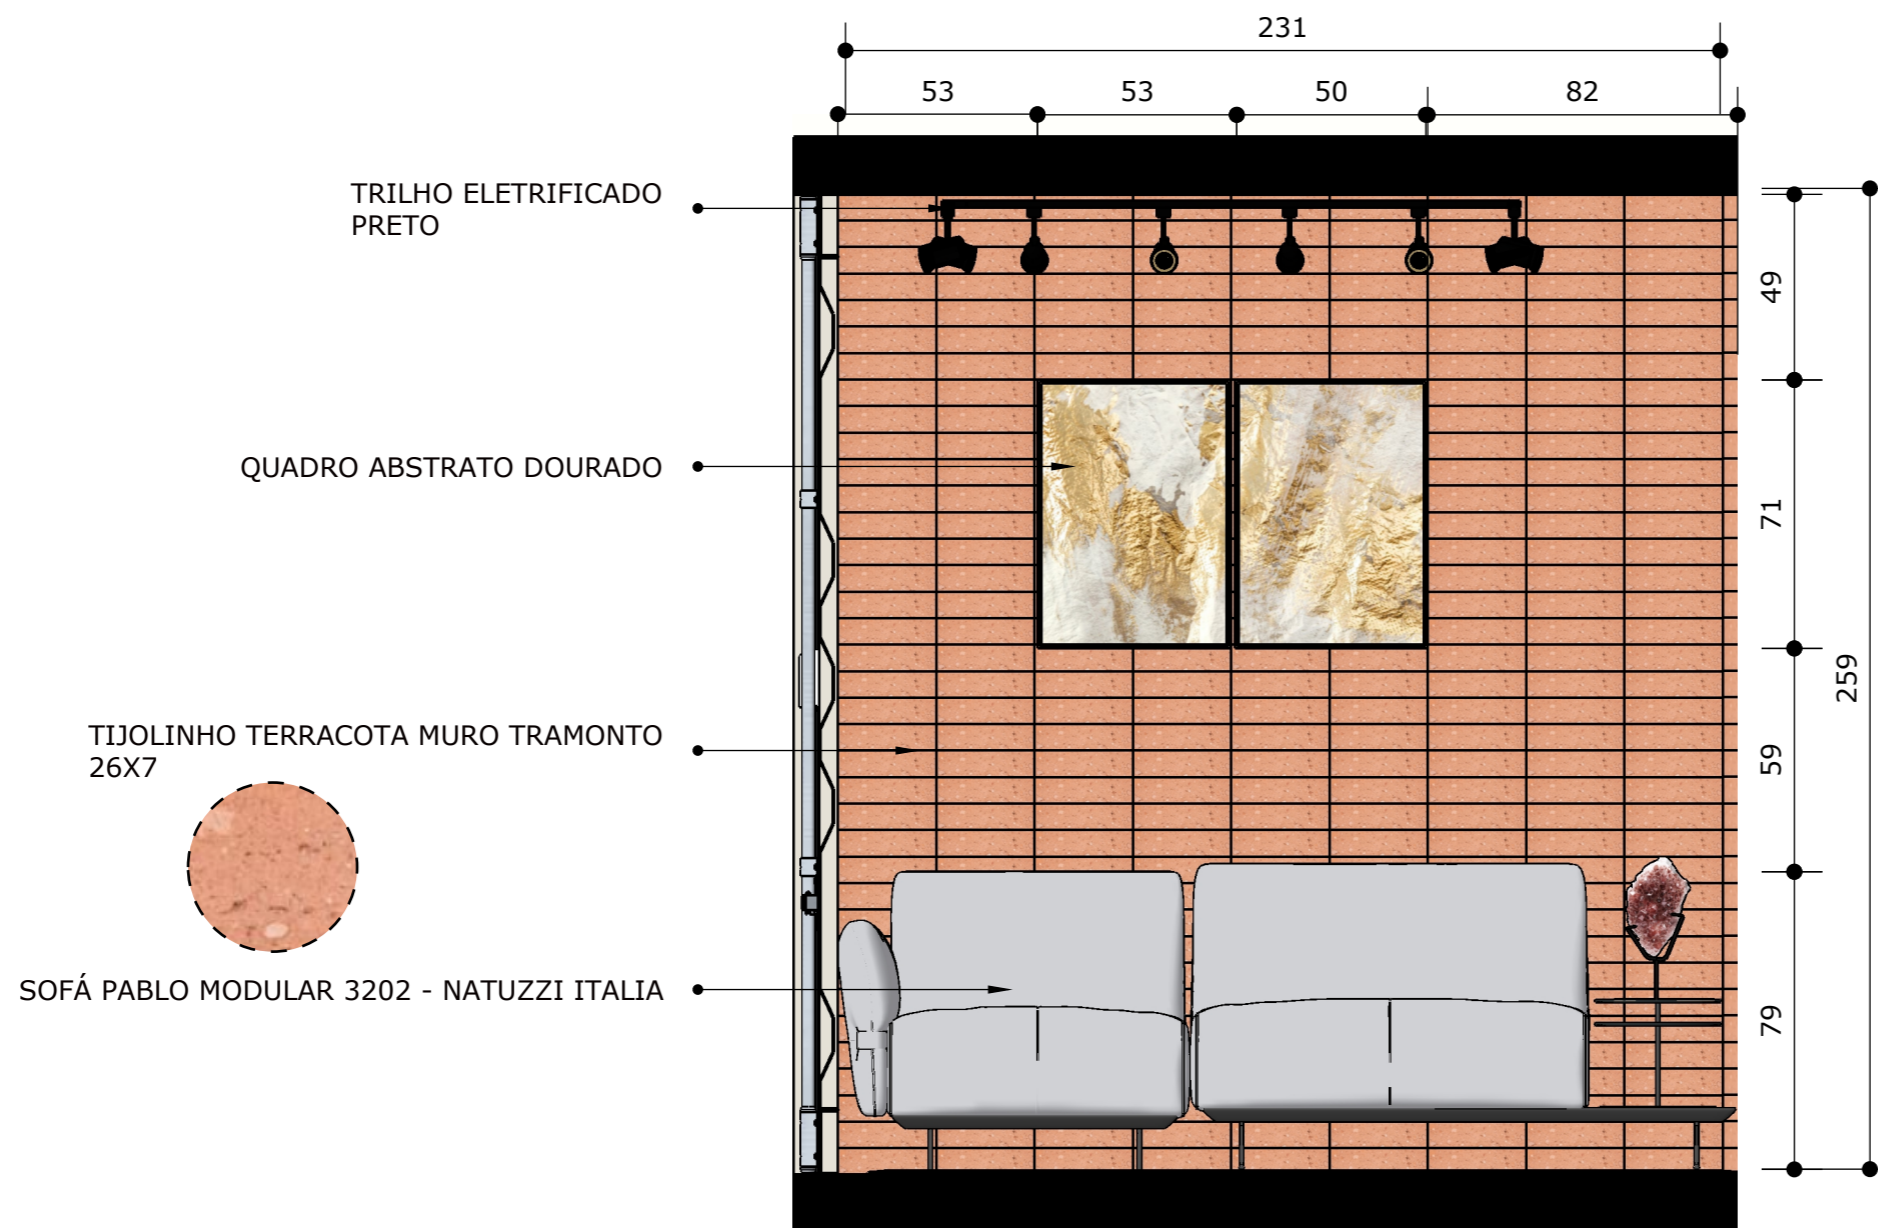


1 VISTA A - SALA DE ESTAR
 ESCALA: 1/20

CLIENTE	PROJETO	DESIGNERS	ESCALA	DATA	PÁGINA
Nadir	Contêiner	Elayne, Miriam e Pedro	1/20	06/12/2022	32

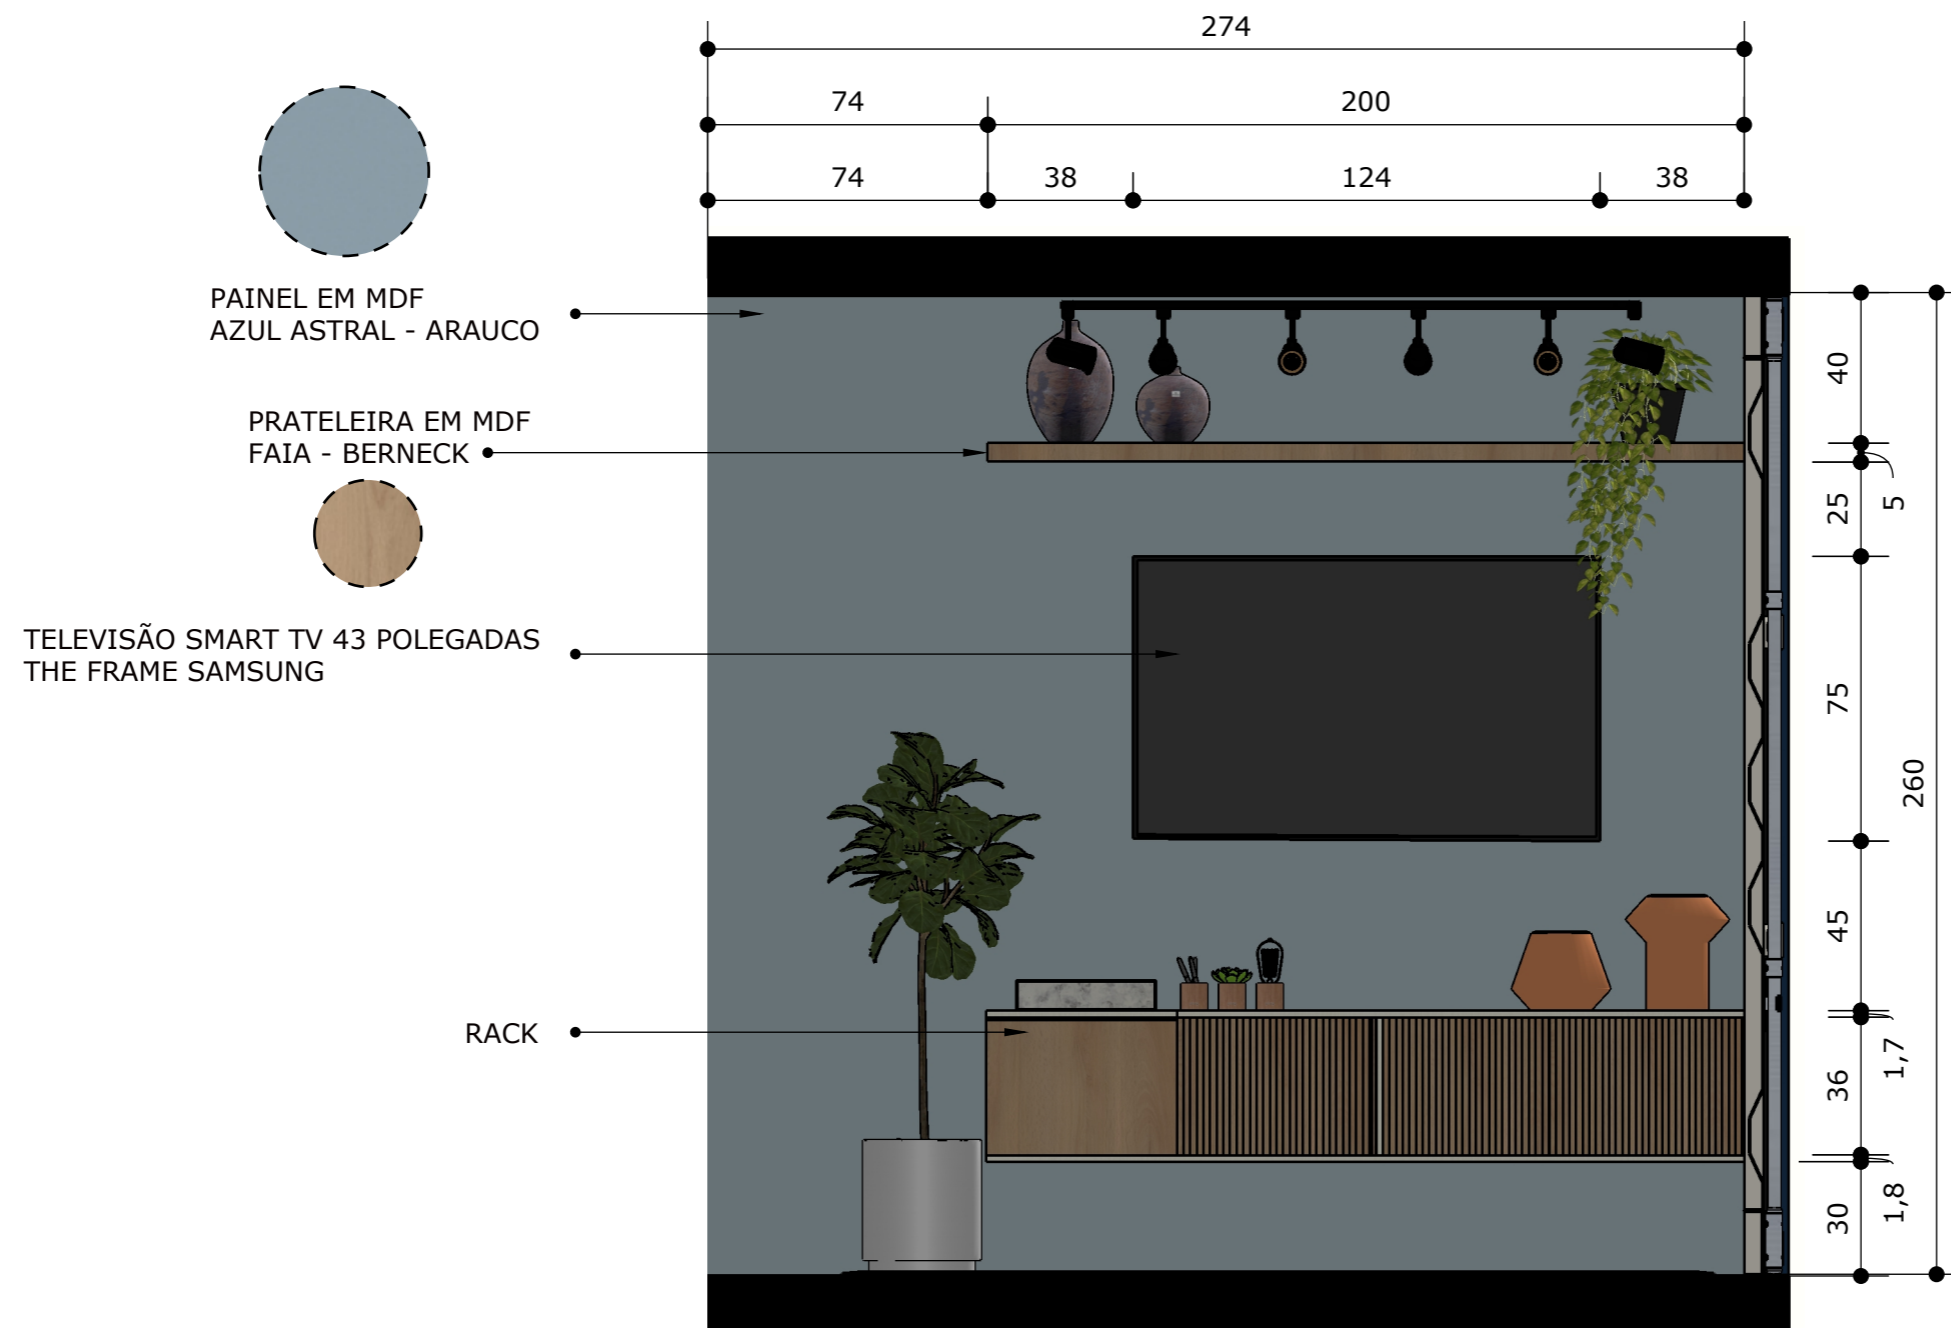


1 VISTA B - SALA DE ESTAR
 ESCALA: 1/20


CLIENTE	PROJETO	DESIGNERS	ESCALA	DATA	PÁGINA
Nadir	Contêiner	Elayne, Miriam e Pedro	1/20	06/12/2022	33

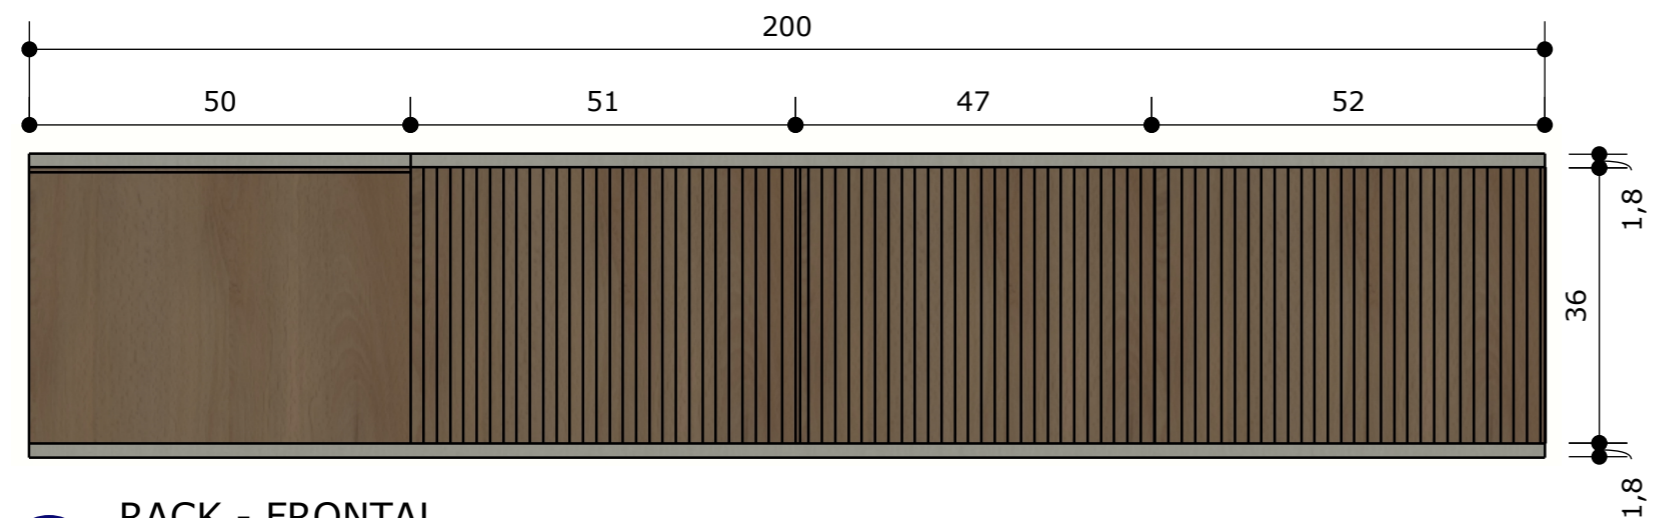


1 RACK - FRONTAL
ESCALA: 1/10

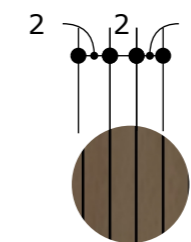

5 DETALHE PORTA RIPADA
ESCALA: 1/05

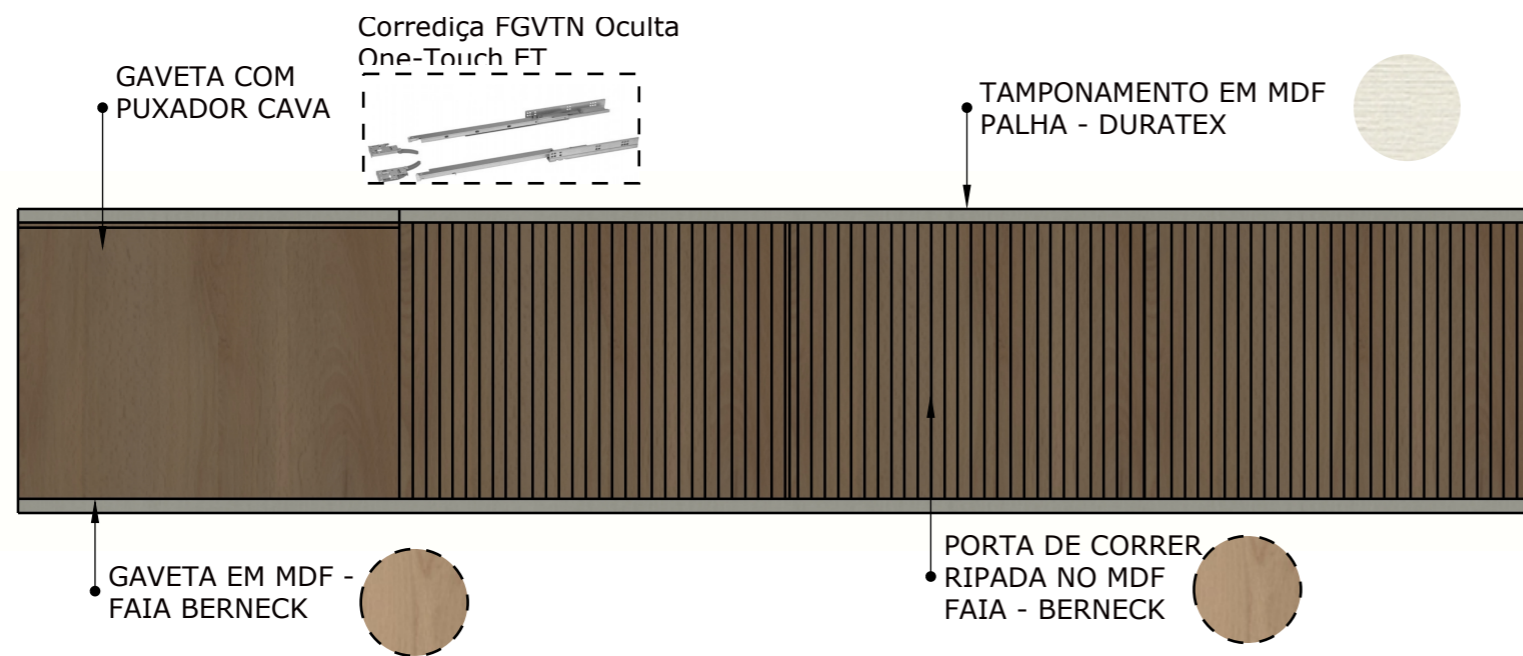


2 RACK - FRONTAL = MATERIAIS
ESCALA: 1/10

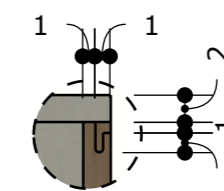


4 DETALHE PUXADOR GAVETA
ESCALA: 1/05

CLIENTE	PROJETO	DESIGNERS	ESCALA	DATA	PÁGINA
Nadir	Contêiner	Elayne, Miriam e Pedro	1/10 - 1/05	06/12/2022	34

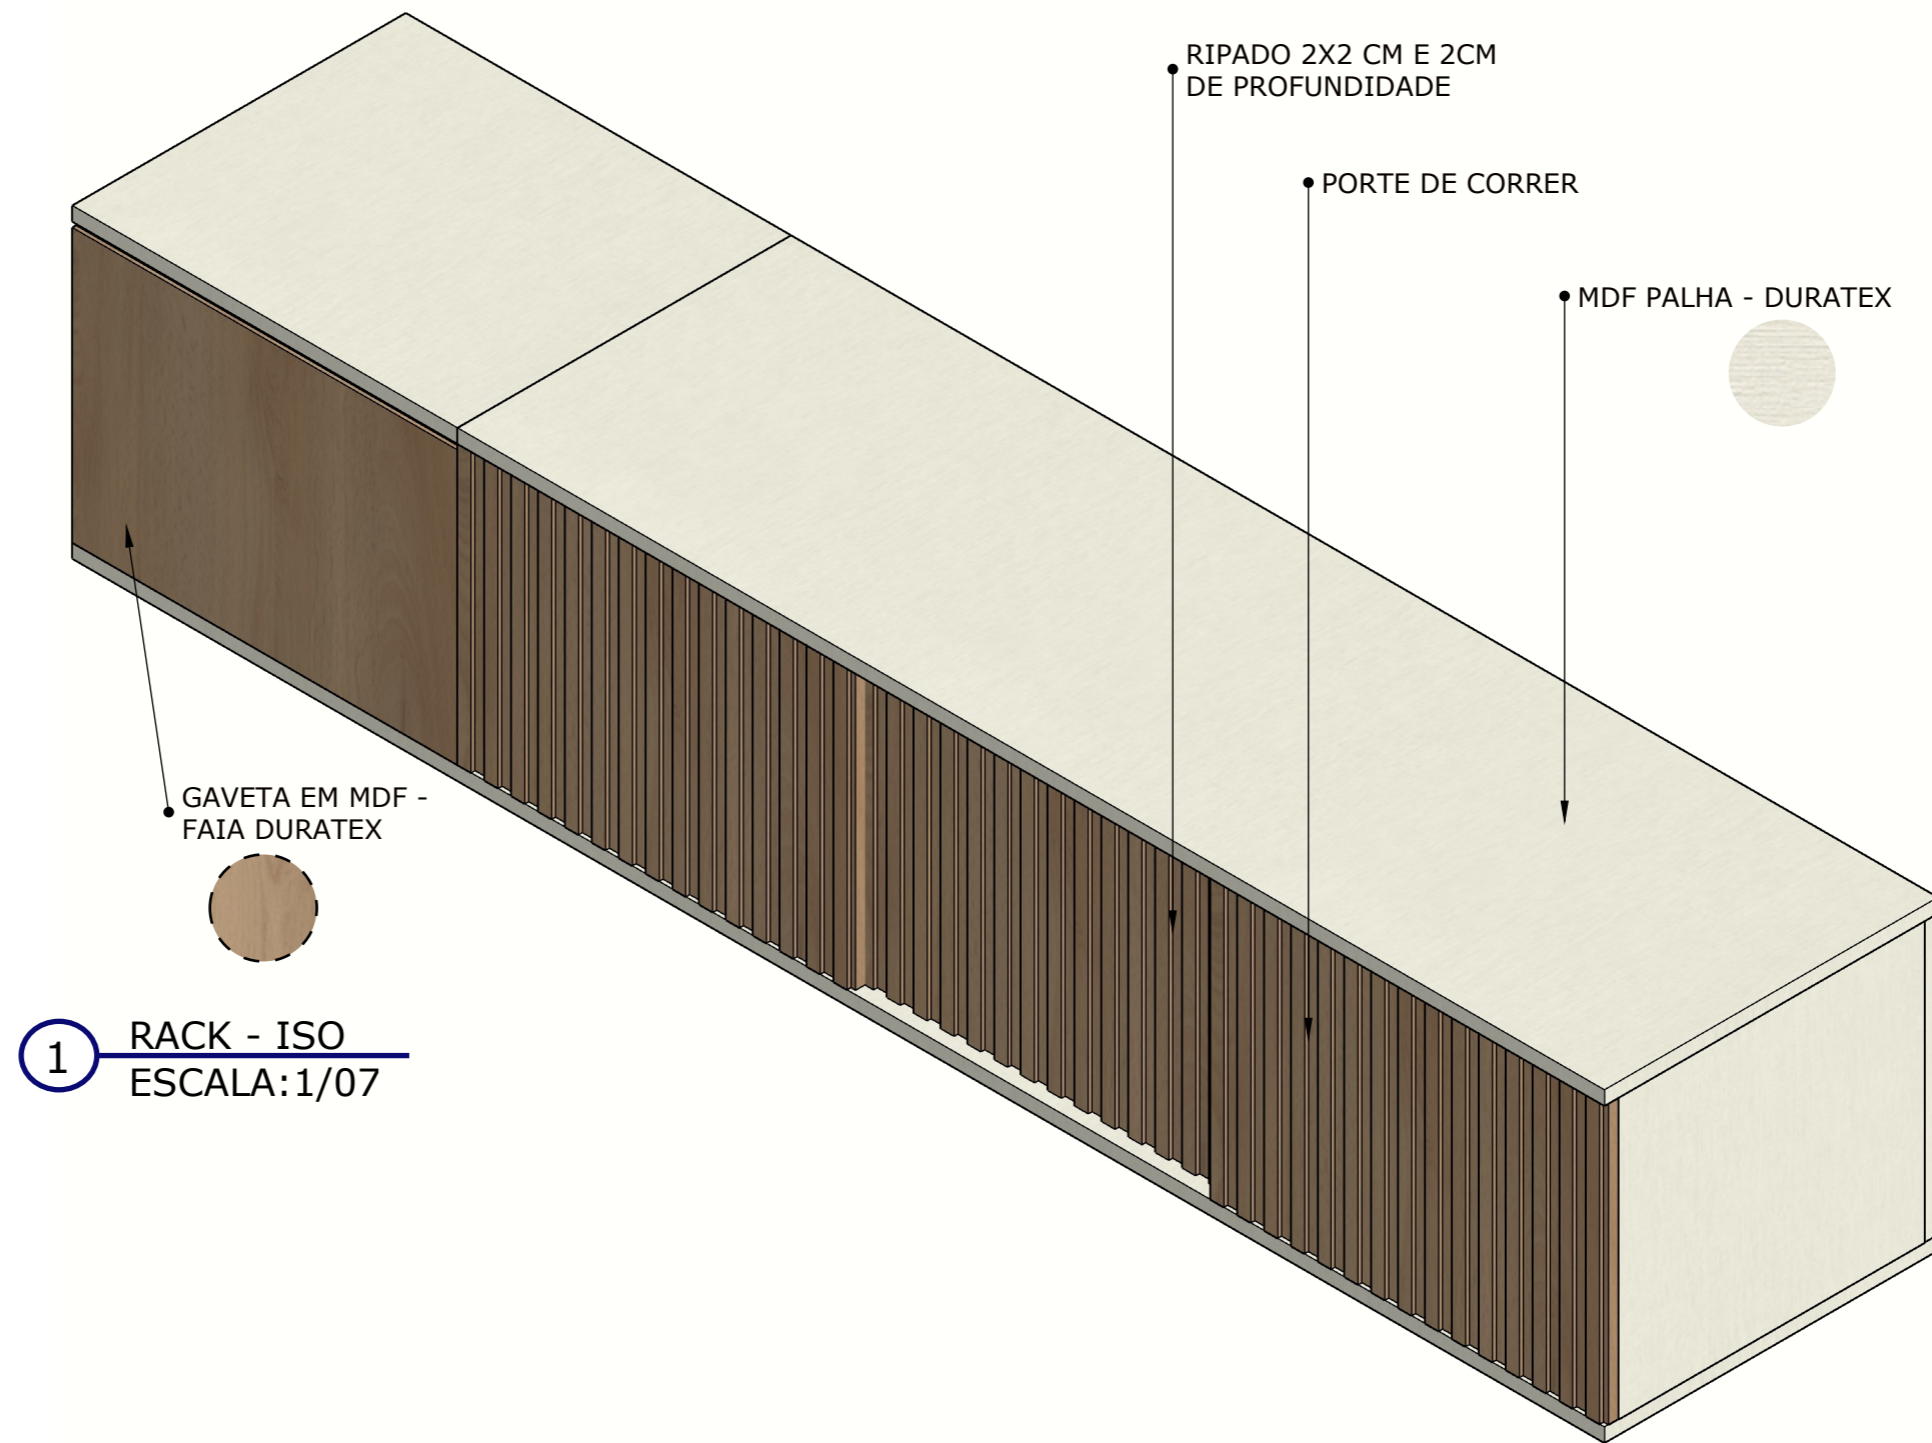


CLIENTE	PROJETO	DESIGNERS	ESCALA	DATA	PÁGINA
Nadir	Contêiner	Elayne, Miriam e Pedro	1/07	06/12/2022	35

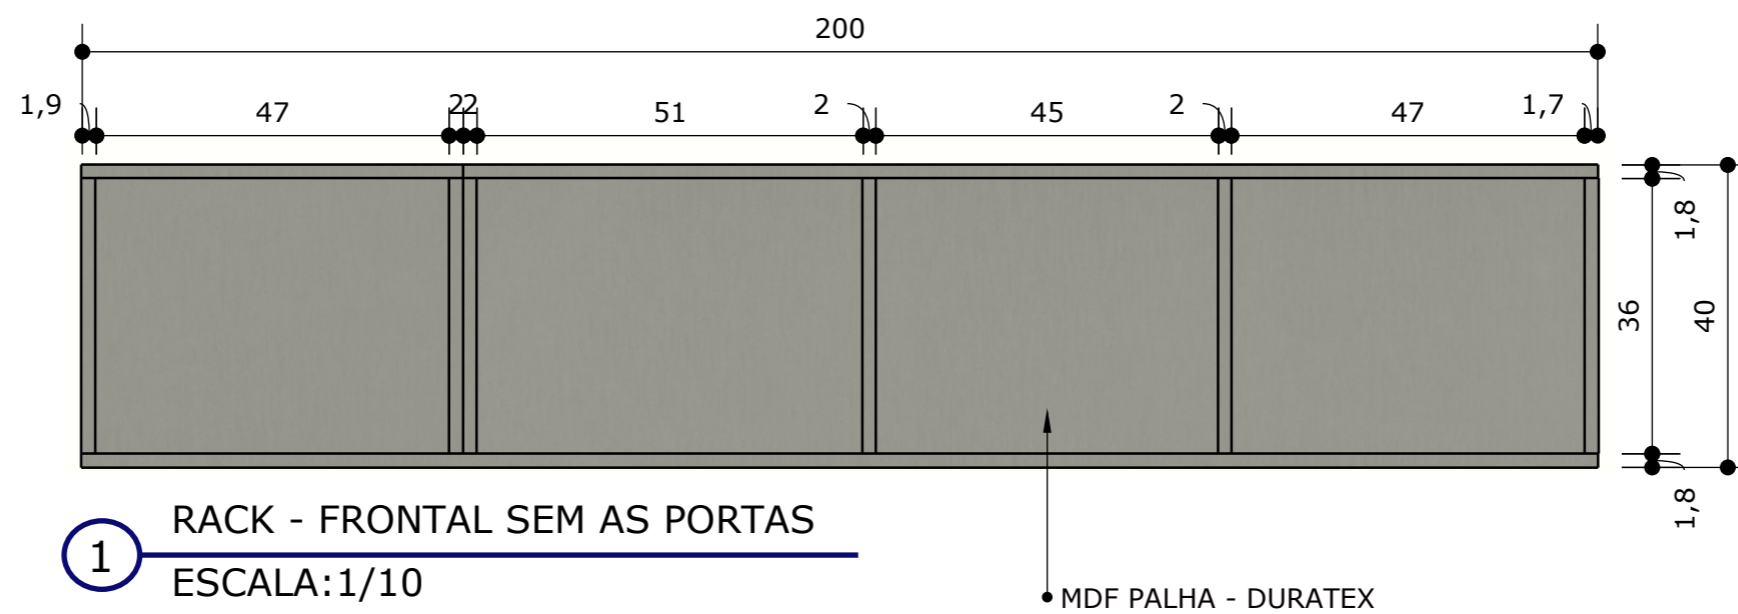

CLIENTE	PROJETO	DESIGNERS	ESCALA	DATA	PÁGINA
Nadir	Contêiner	Elayne, Miriam e Pedro	1/10	06/12/2022	36



1 PRATELEIRA - VISTA DE CIMA
 ESCALA:1/06

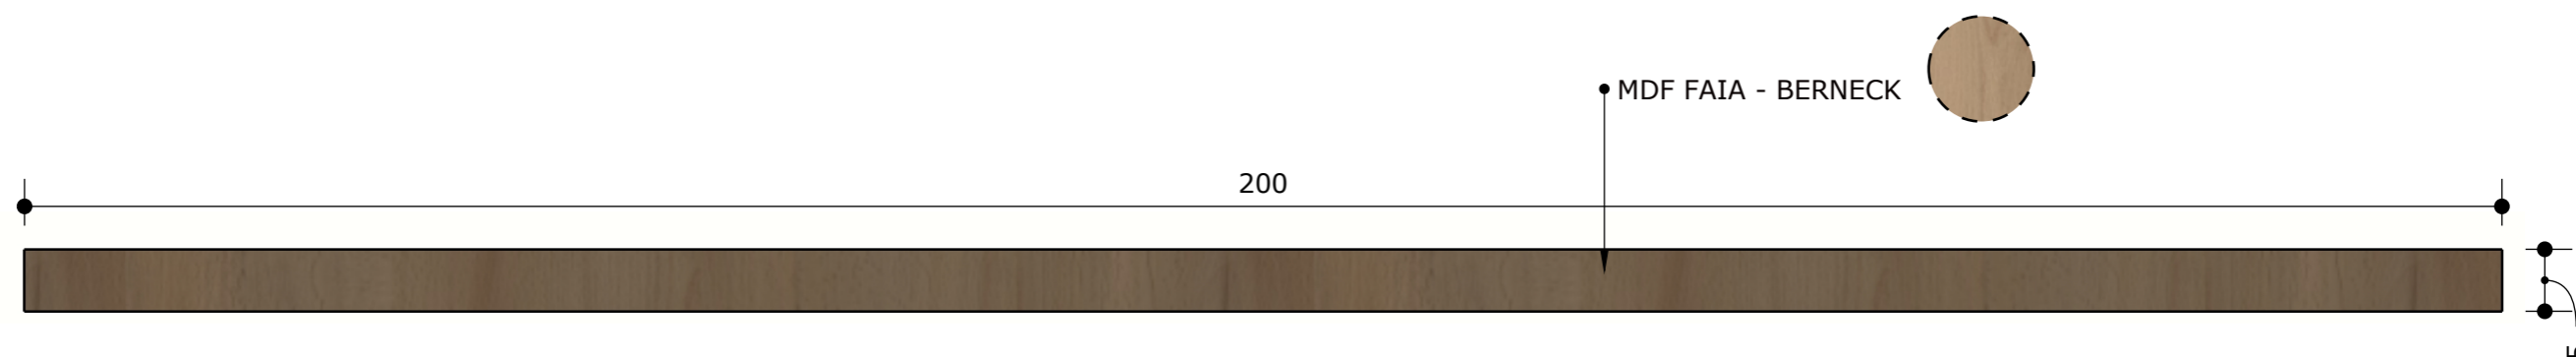

2 PRATELEIRAS - VISTA FRONTAL
 ESCALA:1/06

CLIENTE	PROJETO	DESIGNERS	ESCALA	DATA	PÁGINA
Nadir	Contêiner	Elayne, Miriam e Pedro	1/06	06/12/2022	37




PLANTA BAIXA INDICAÇÕES
VISTAS GERAIS COZINHA

1

ESCALA: 1/15


CLIENTE	PROJETO	DESIGNERS	ESCALA	DATA	PÁGINA
Nadir	Contêiner	Elayne, Miriam e Pedro	1/15	06/12/2022	38

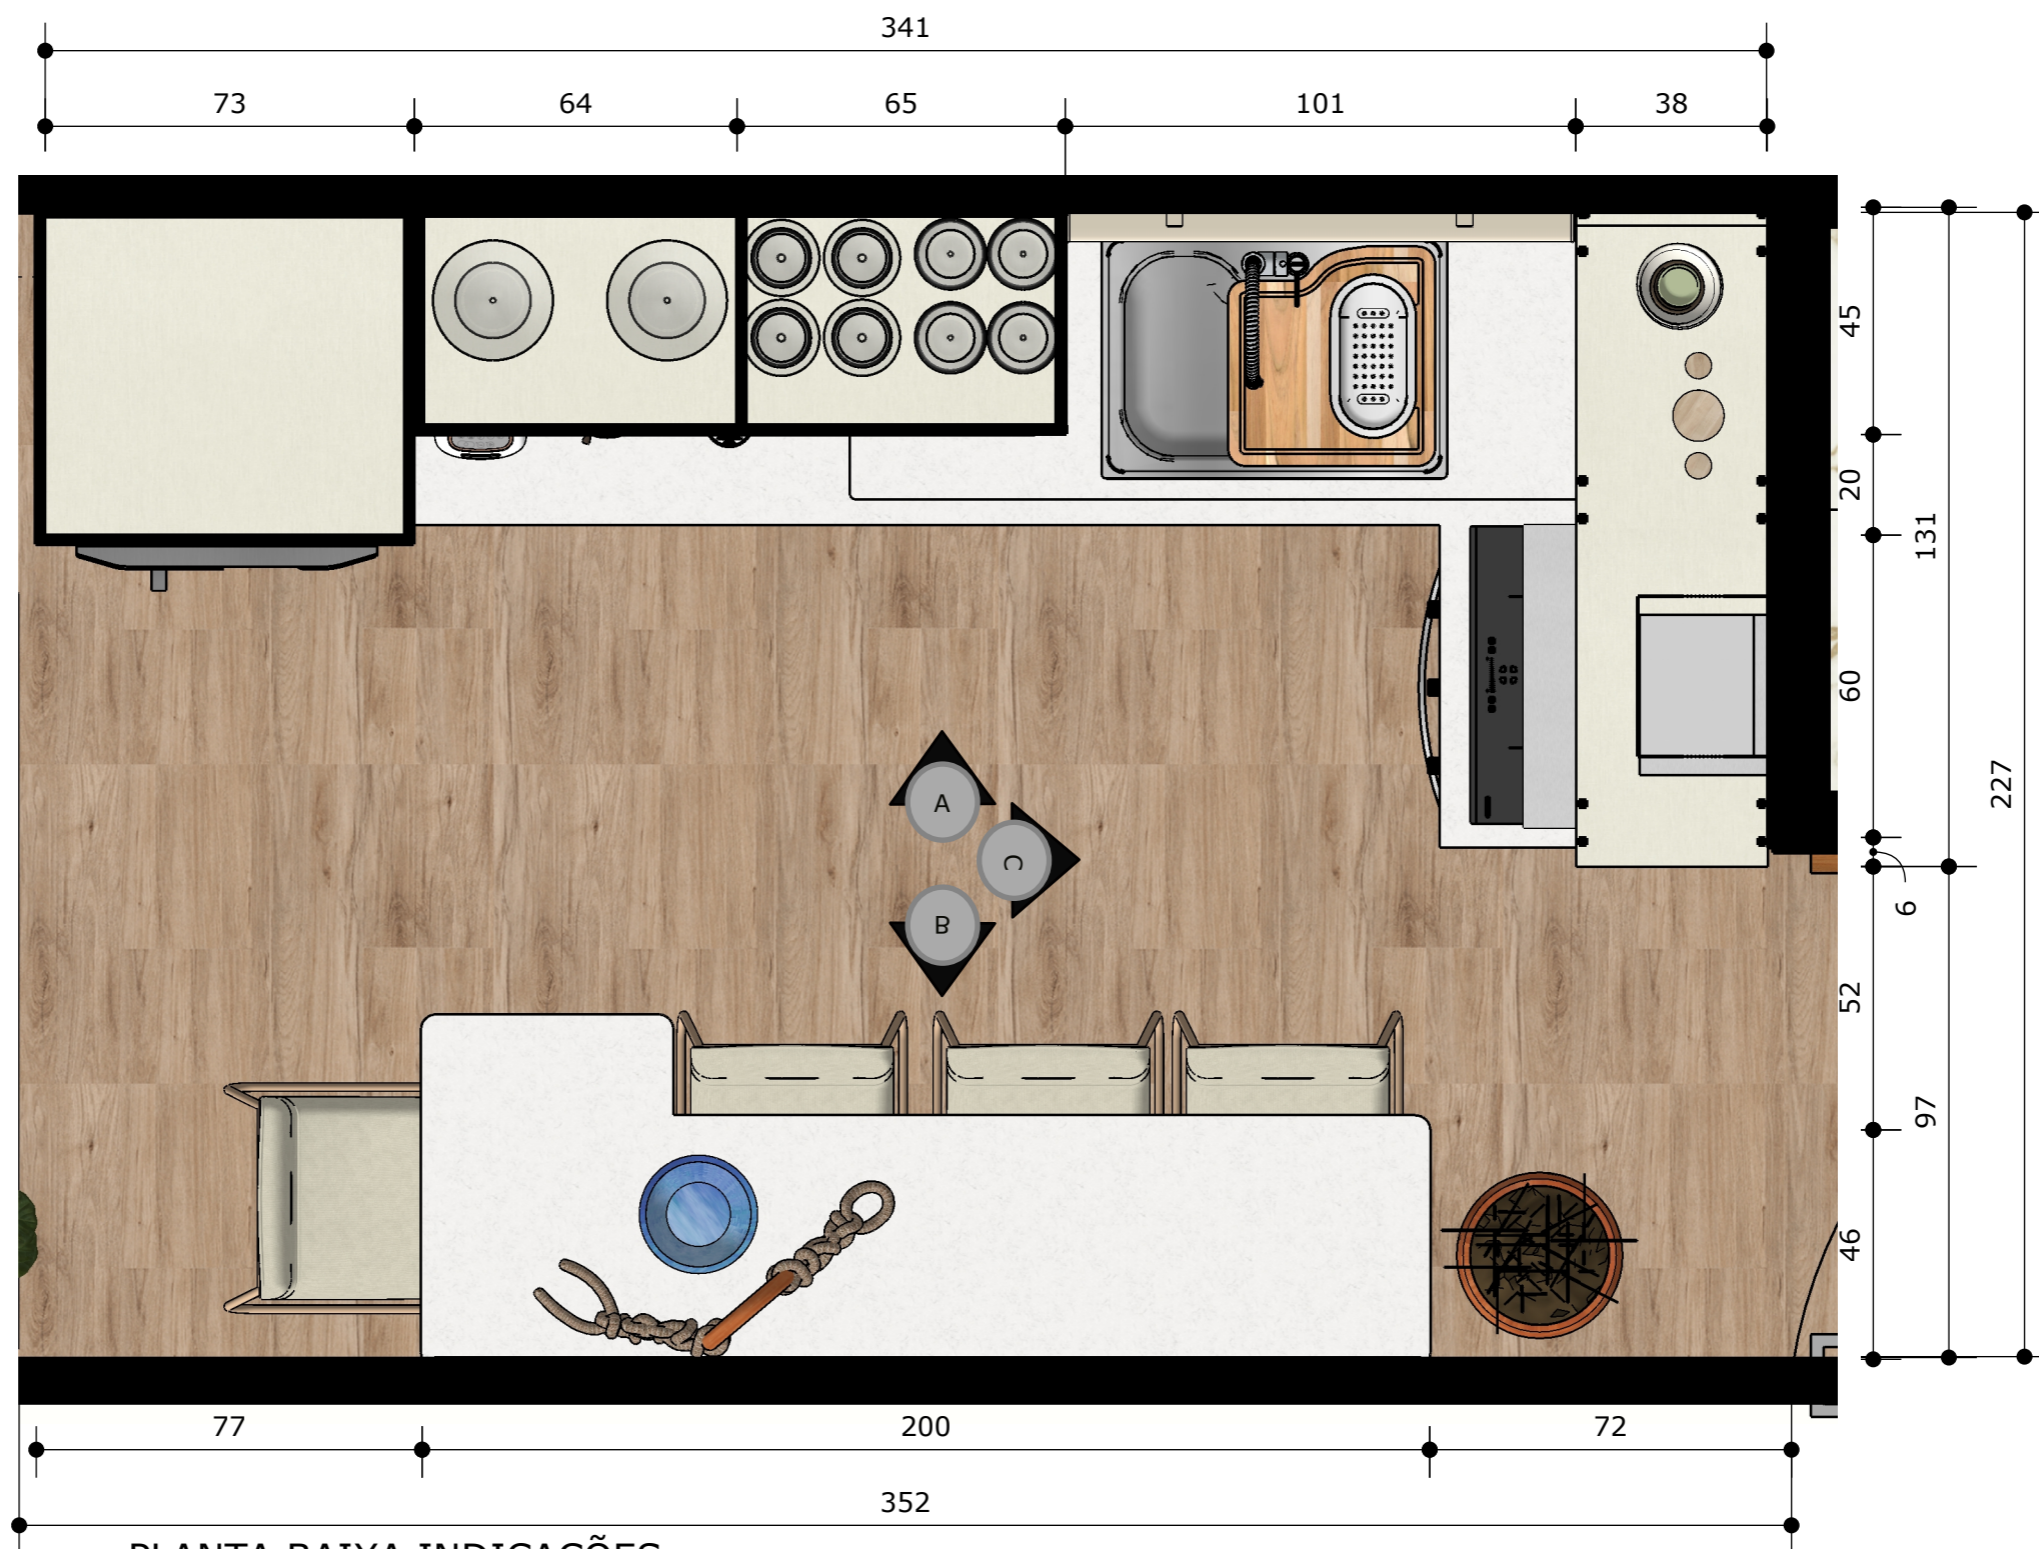

PLANTA BAIXA INDICAÇÕES
COZINHA

1 ESCALA: 1/15

CLIENTE	PROJETO	DESIGNERS	ESCALA	DATA	PÁGINA
Nadir	Contêiner	Elayne, Miriam e Pedro	1/15	06/12/2022	39

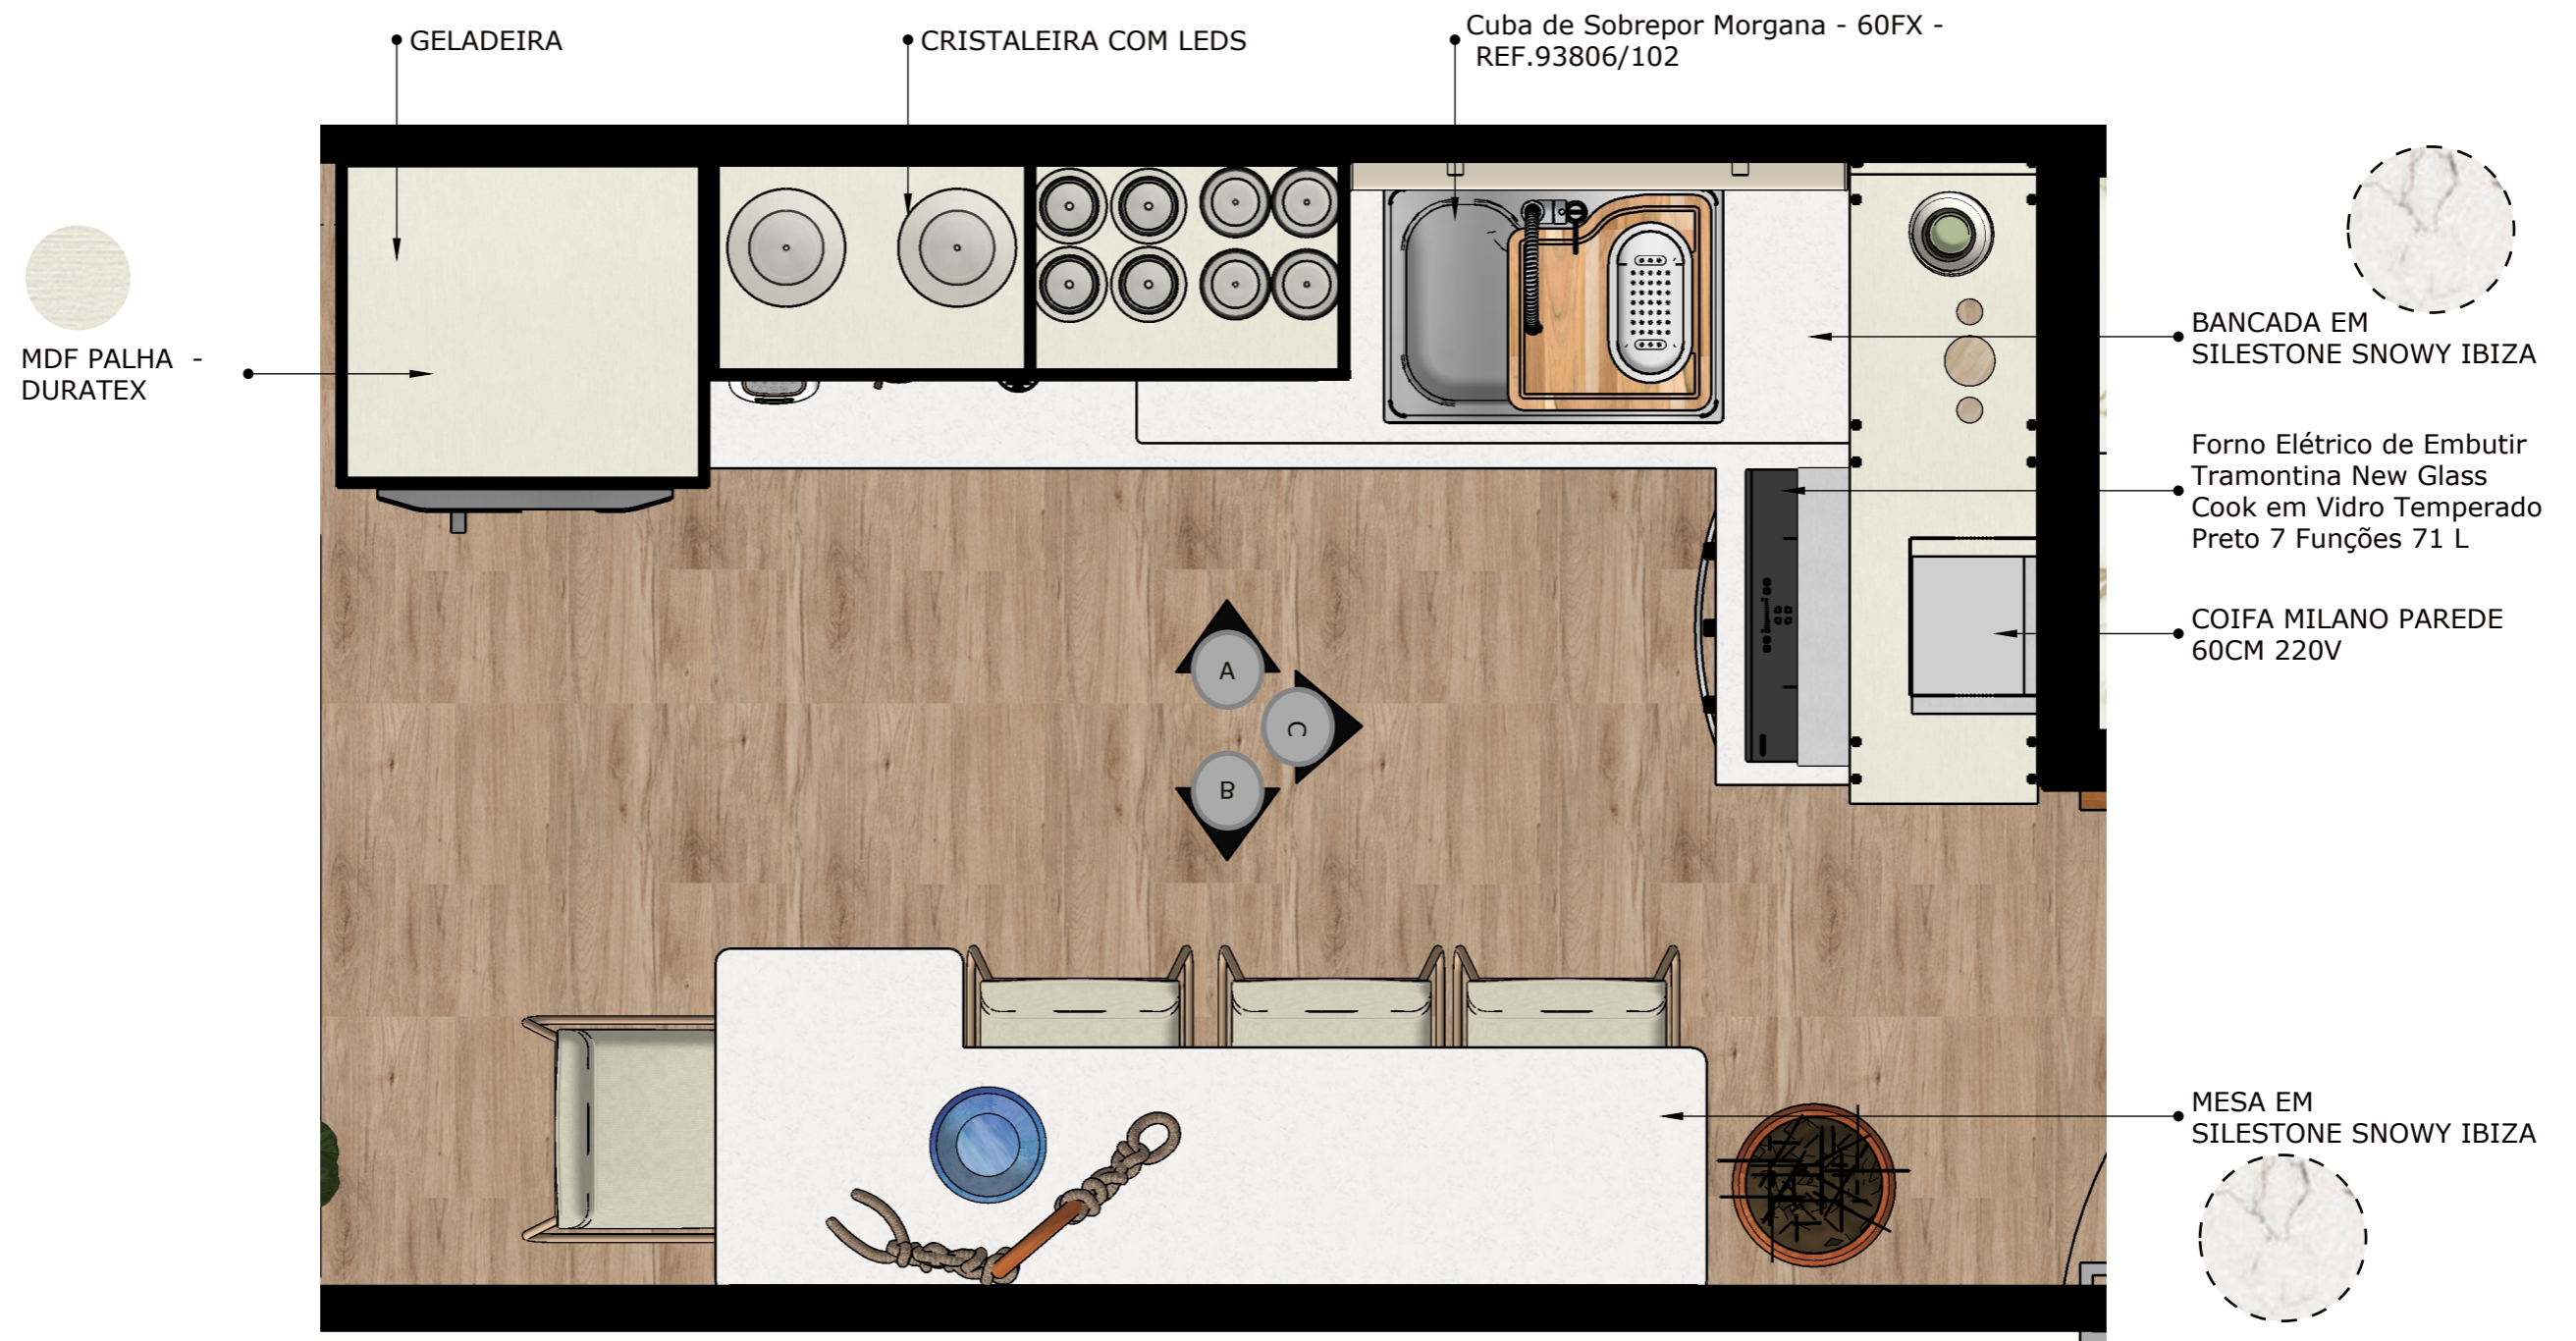


PLANTA BAIXA INDICAÇÕES

COZINHA


1 ESCALA: 1/15

CLIENTE	PROJETO	DESIGNERS	ESCALA	DATA	PÁGINA
Nadir	Contêiner	Elayne, Miriam e Pedro	1/15	06/12/2022	40

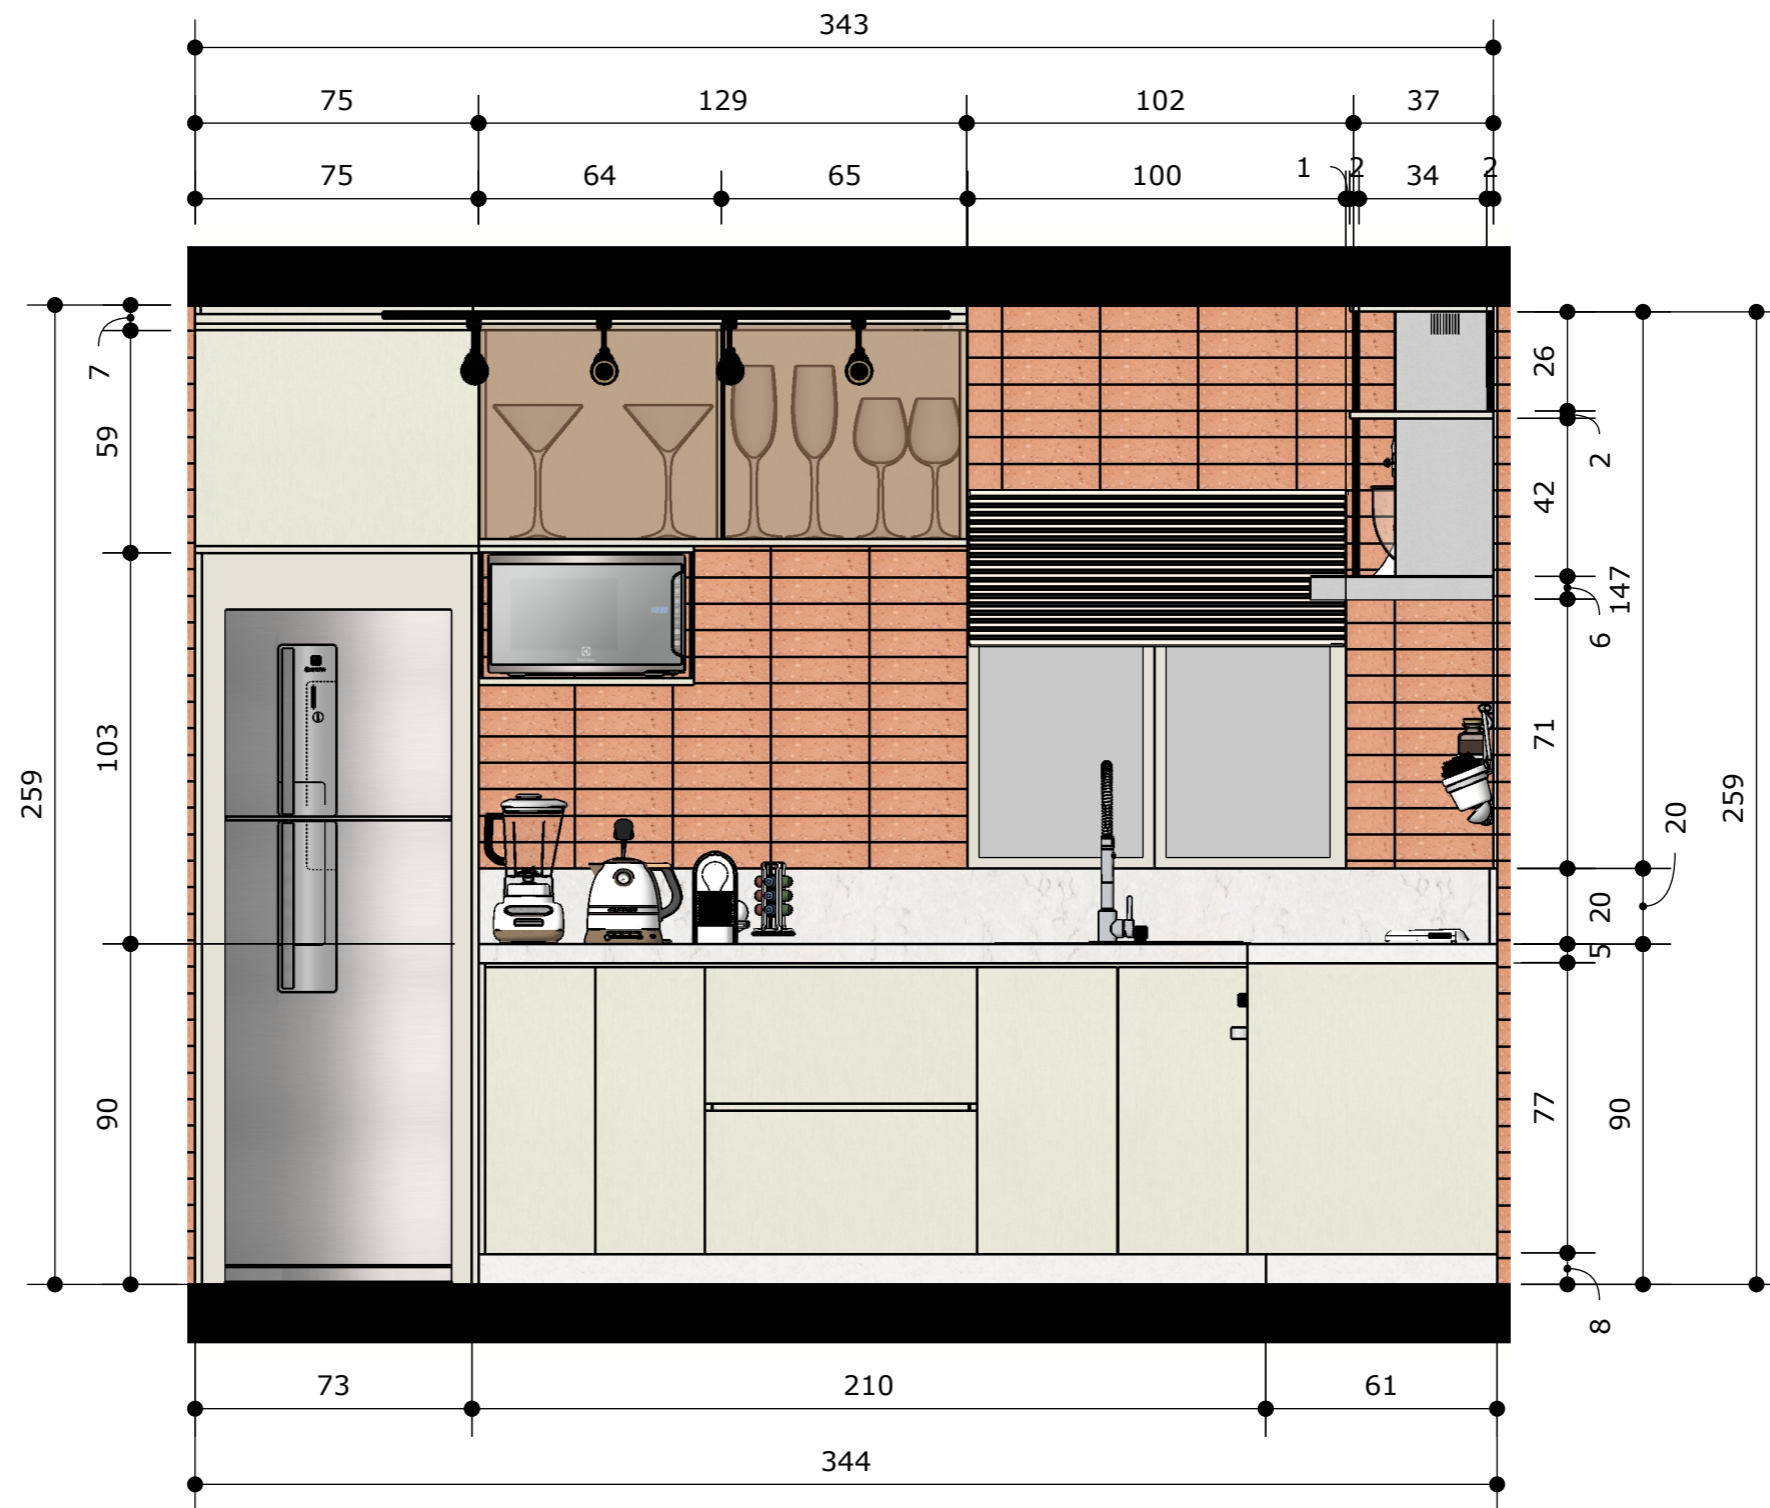


1 VISTA A - COZINHA
 ESCALA: 1/20

CLIENTE	PROJETO	DESIGNERS	ESCALA	DATA	PÁGINA
Nadir	Contêiner	Elayne, Miriam e Pedro	1/20	06/12/2022	41

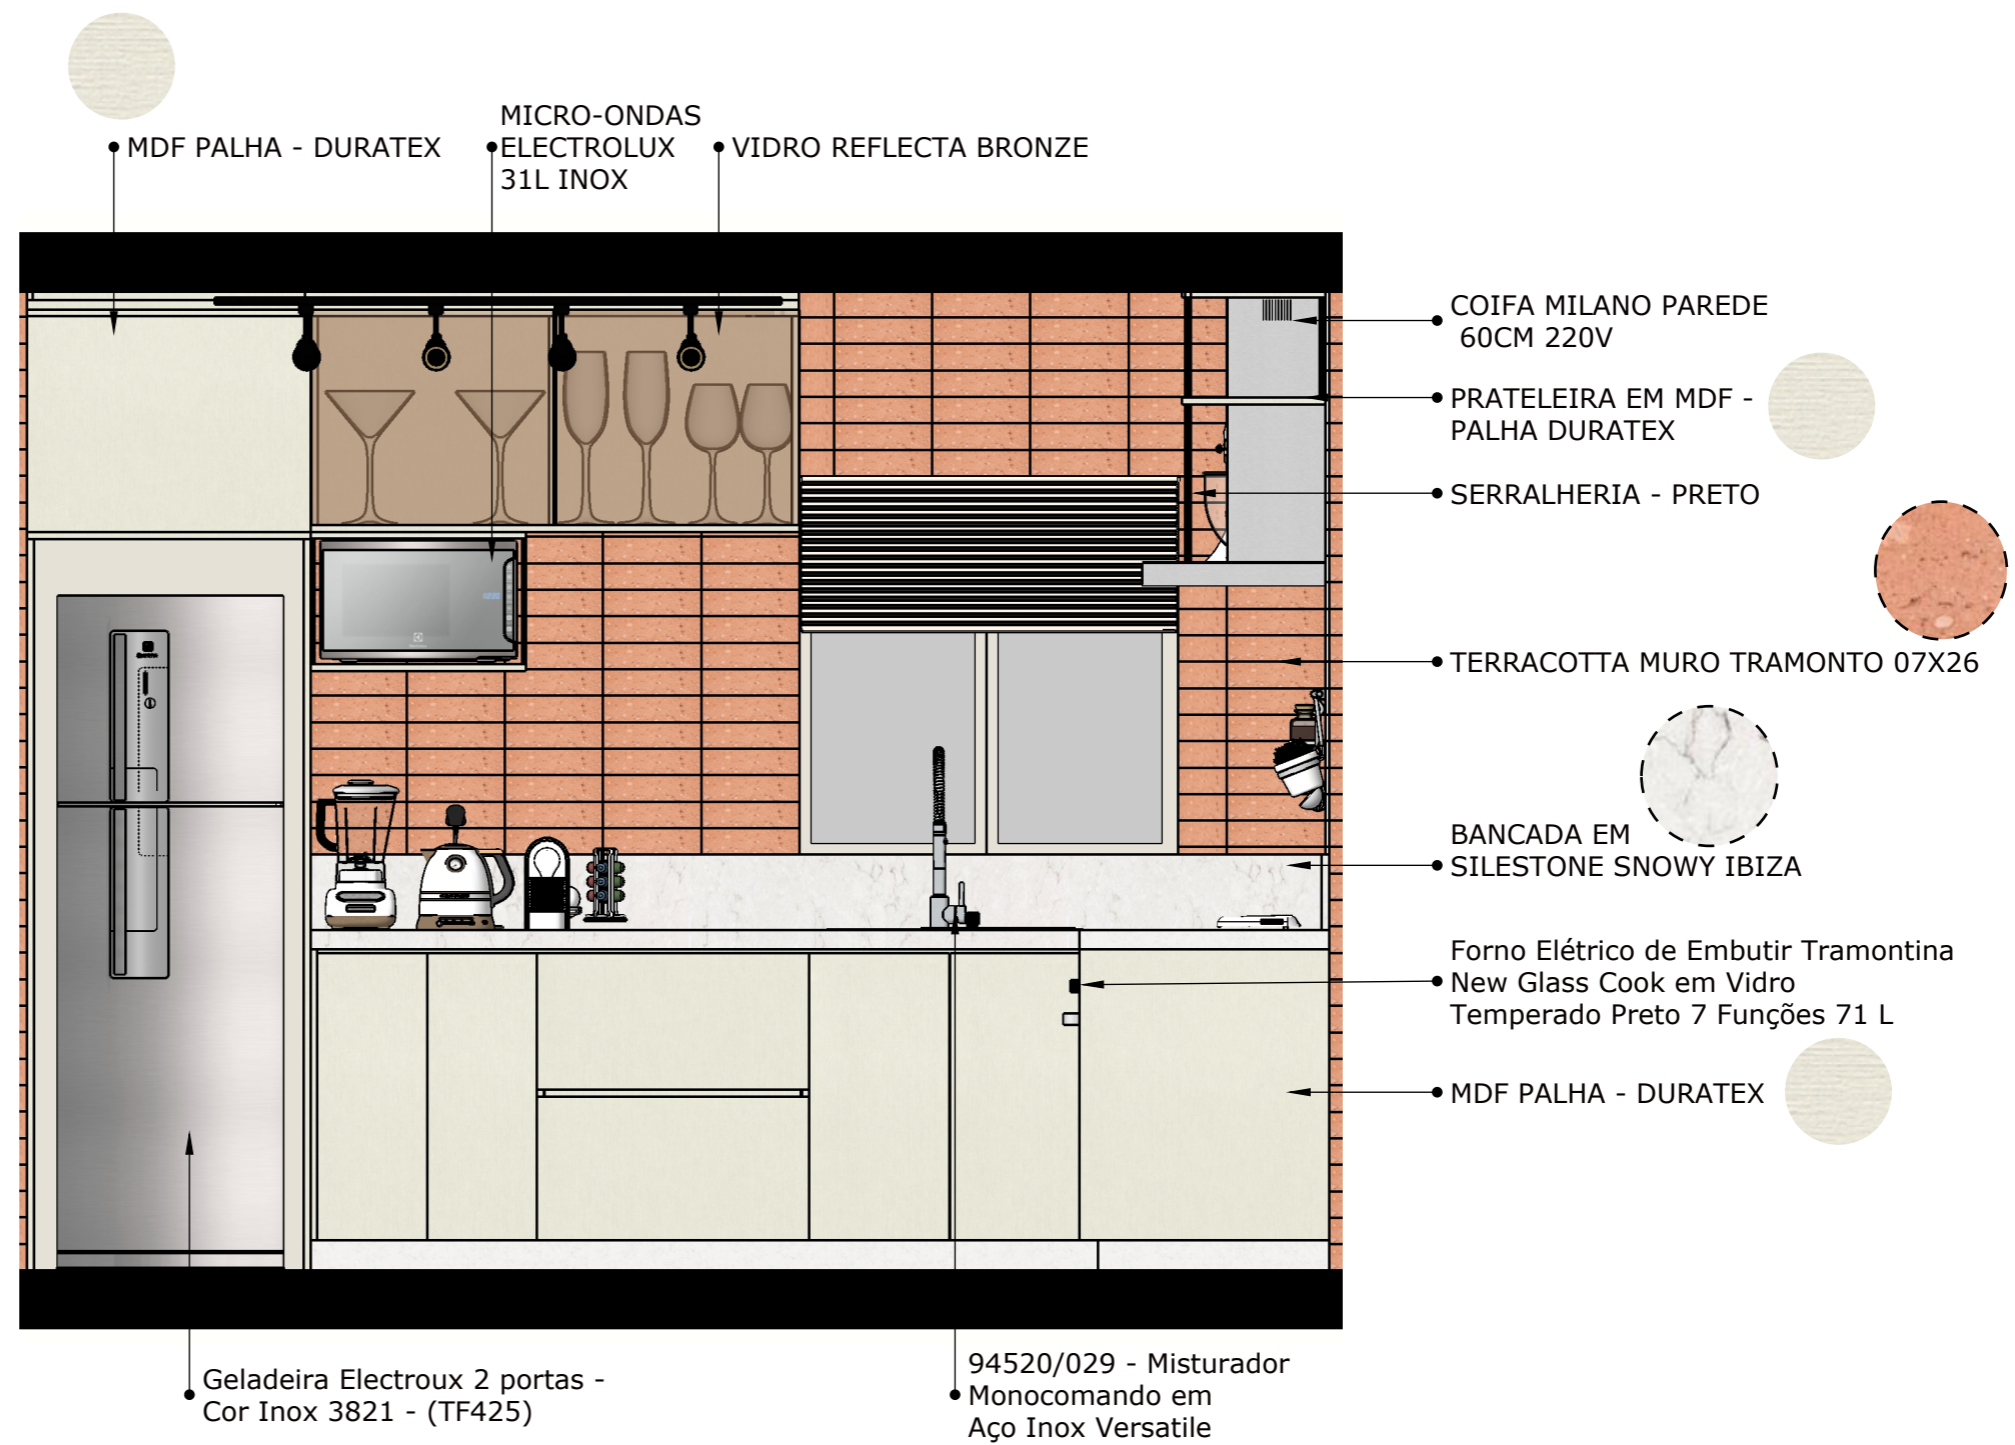


1 VISTA A - COZINHA - MATERIAIS
 ESCALA: 1/20

CLIENTE	PROJETO	DESIGNERS	ESCALA	DATA	PÁGINA
Nadir	Contêiner	Elayne, Miriam e Pedro	1/20	06/12/2022	42

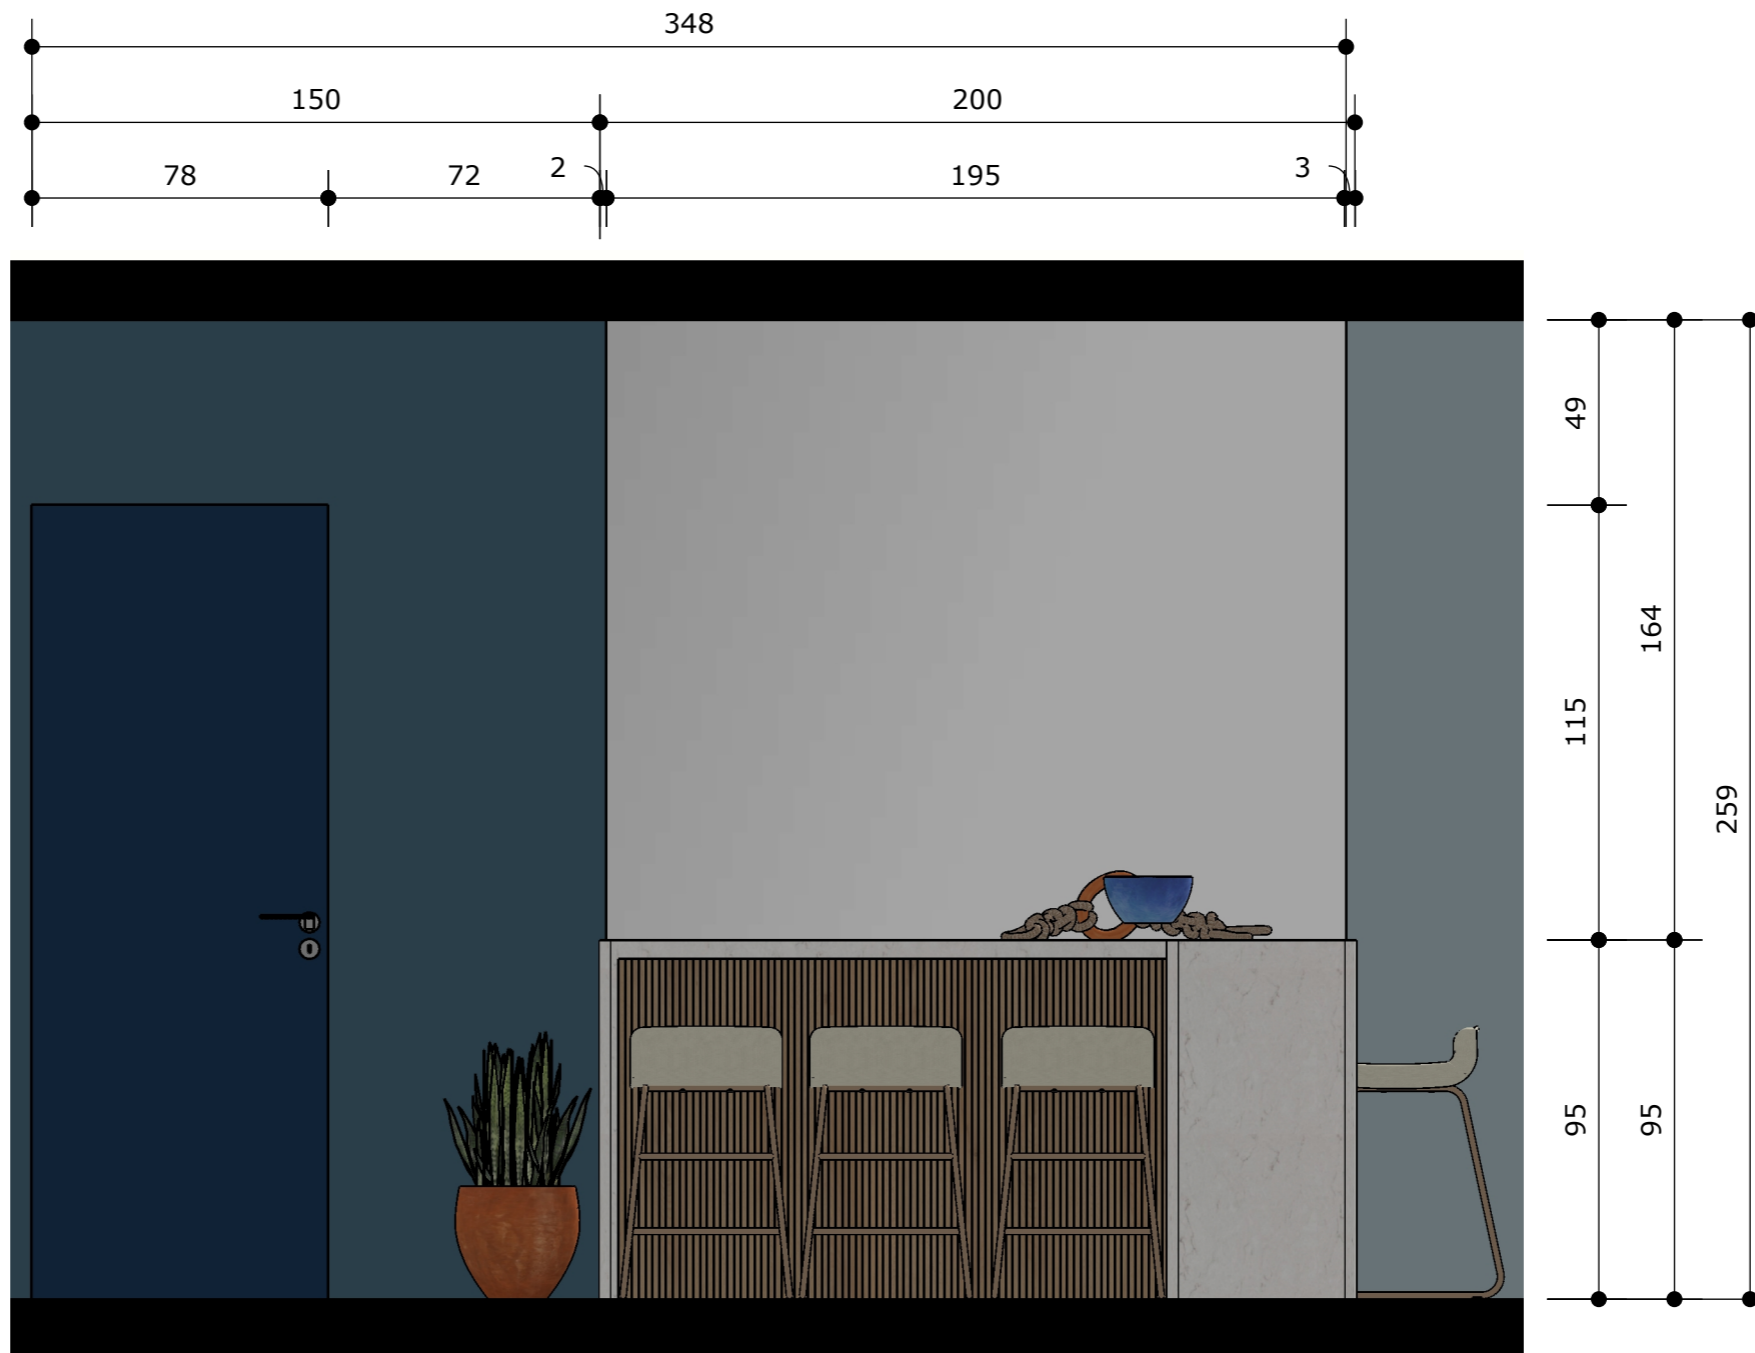


1 VISTA B - COZINHA
 ESCALA: 1/20

CLIENTE	PROJETO	DESIGNERS	ESCALA	DATA	PÁGINA
Nadir	Contêiner	Elayne, Miriam e Pedro	1/20	06/12/2022	43

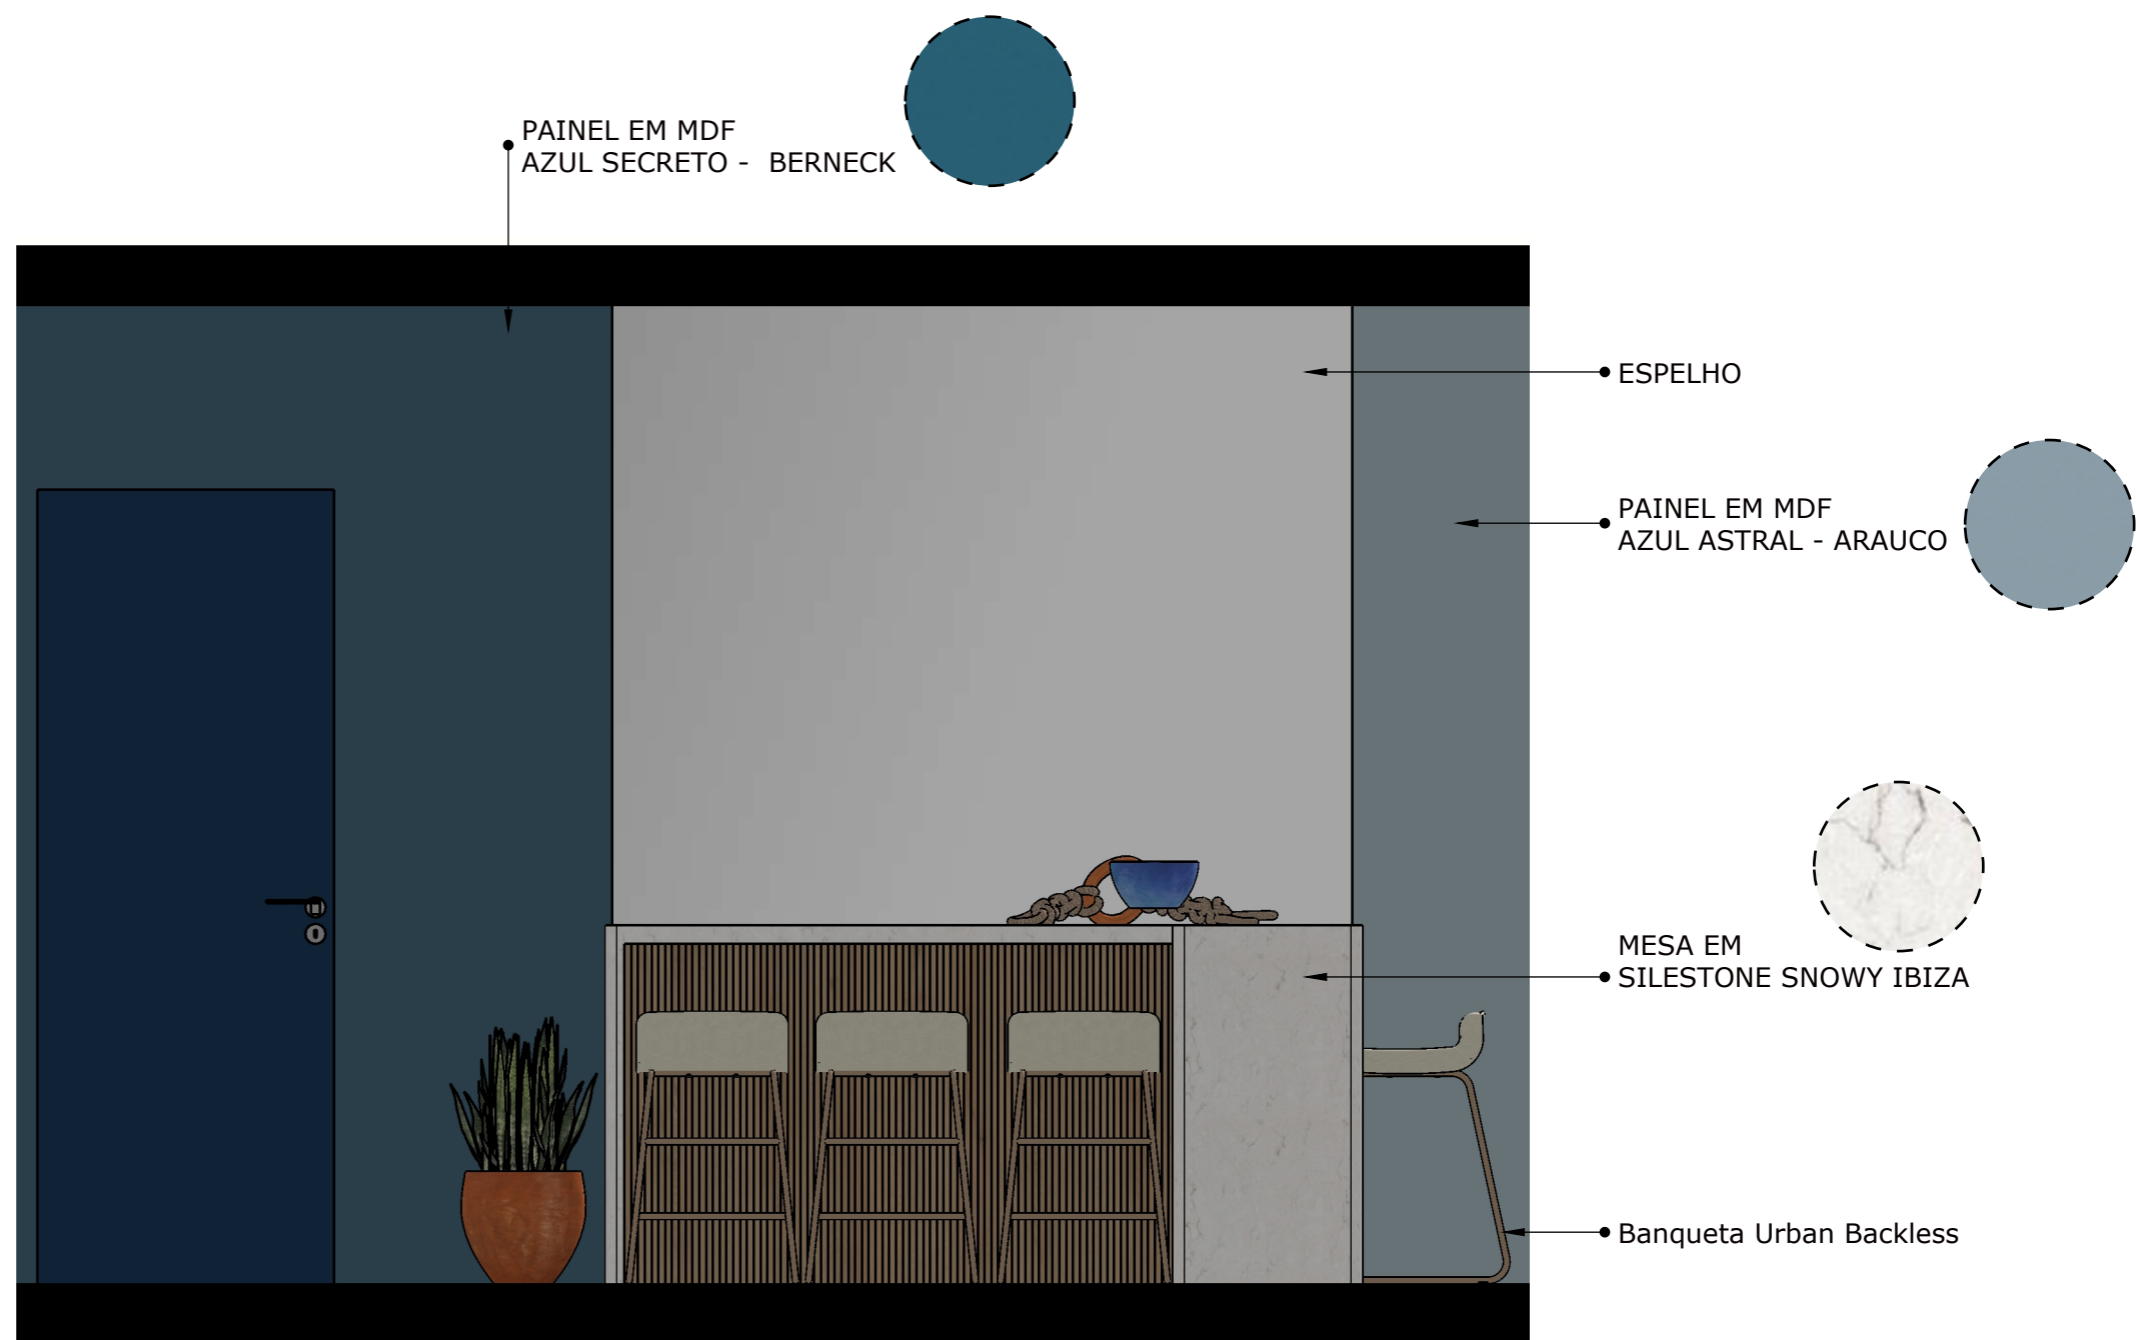


1 VISTA B - COZINHA - MATERIAIS
 ESCALA: 1/20

CLIENTE	PROJETO	DESIGNERS	ESCALA	DATA	PÁGINA
Nadir	Contêiner	Elayne, Miriam e Pedro	1/20	06/12/2022	44

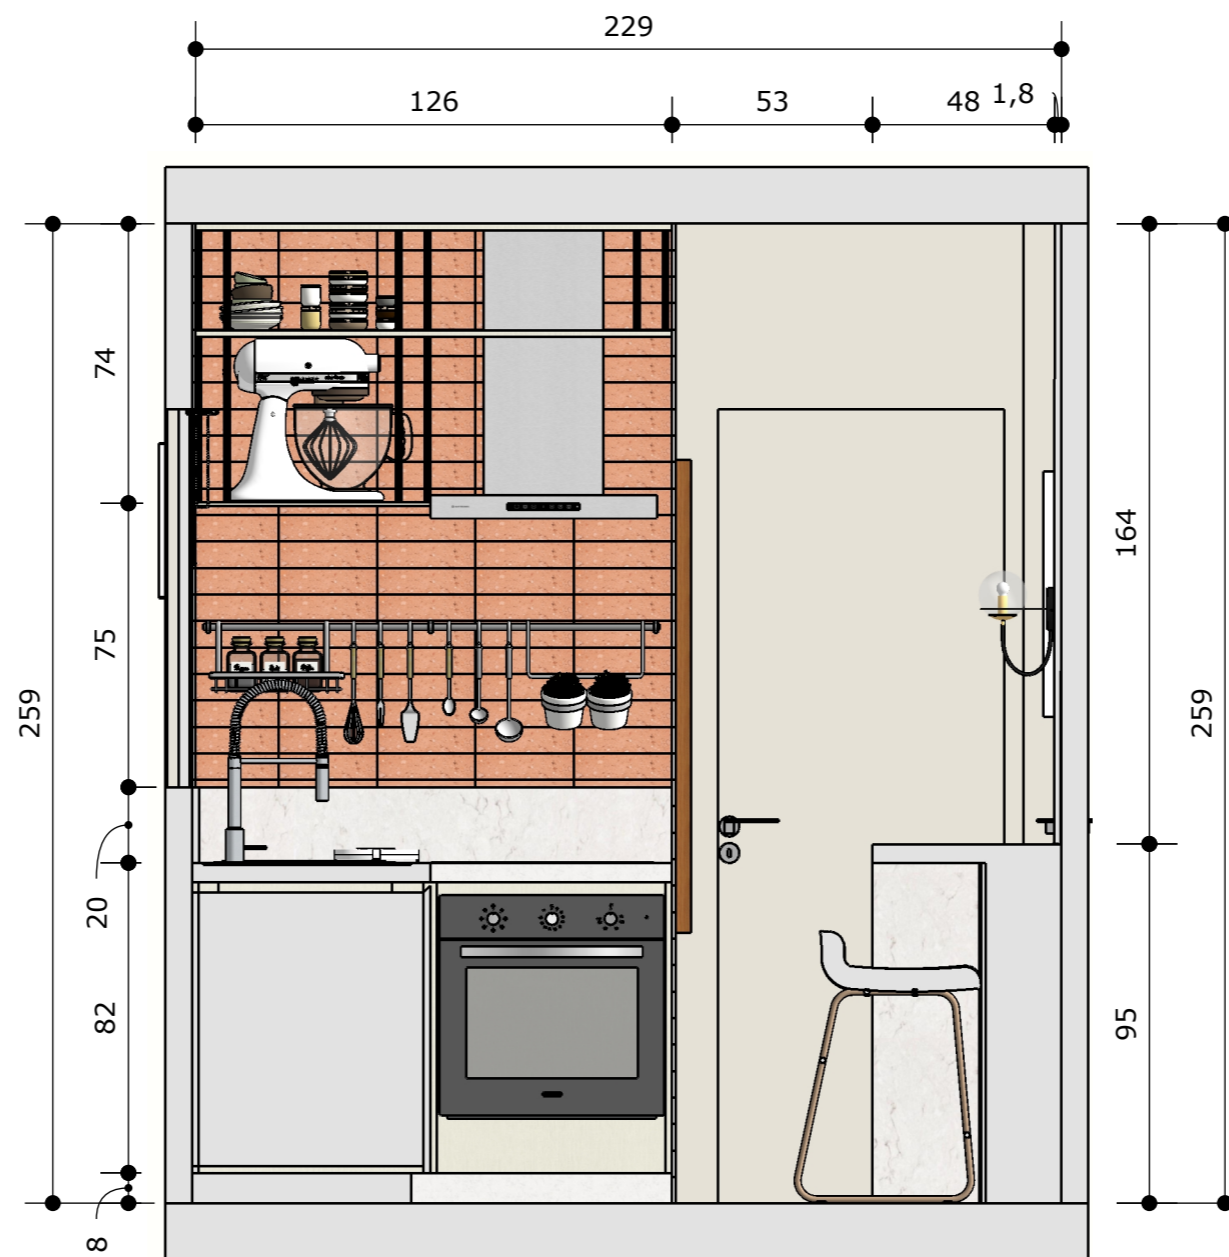


1 VISTA C - COZINHA
 ESCALA: 1/20

CLIENTE	PROJETO	DESIGNERS	ESCALA	DATA	PÁGINA
Nadir	Contêiner	Elayne, Miriam e Pedro	1/20	06/12/2022	45

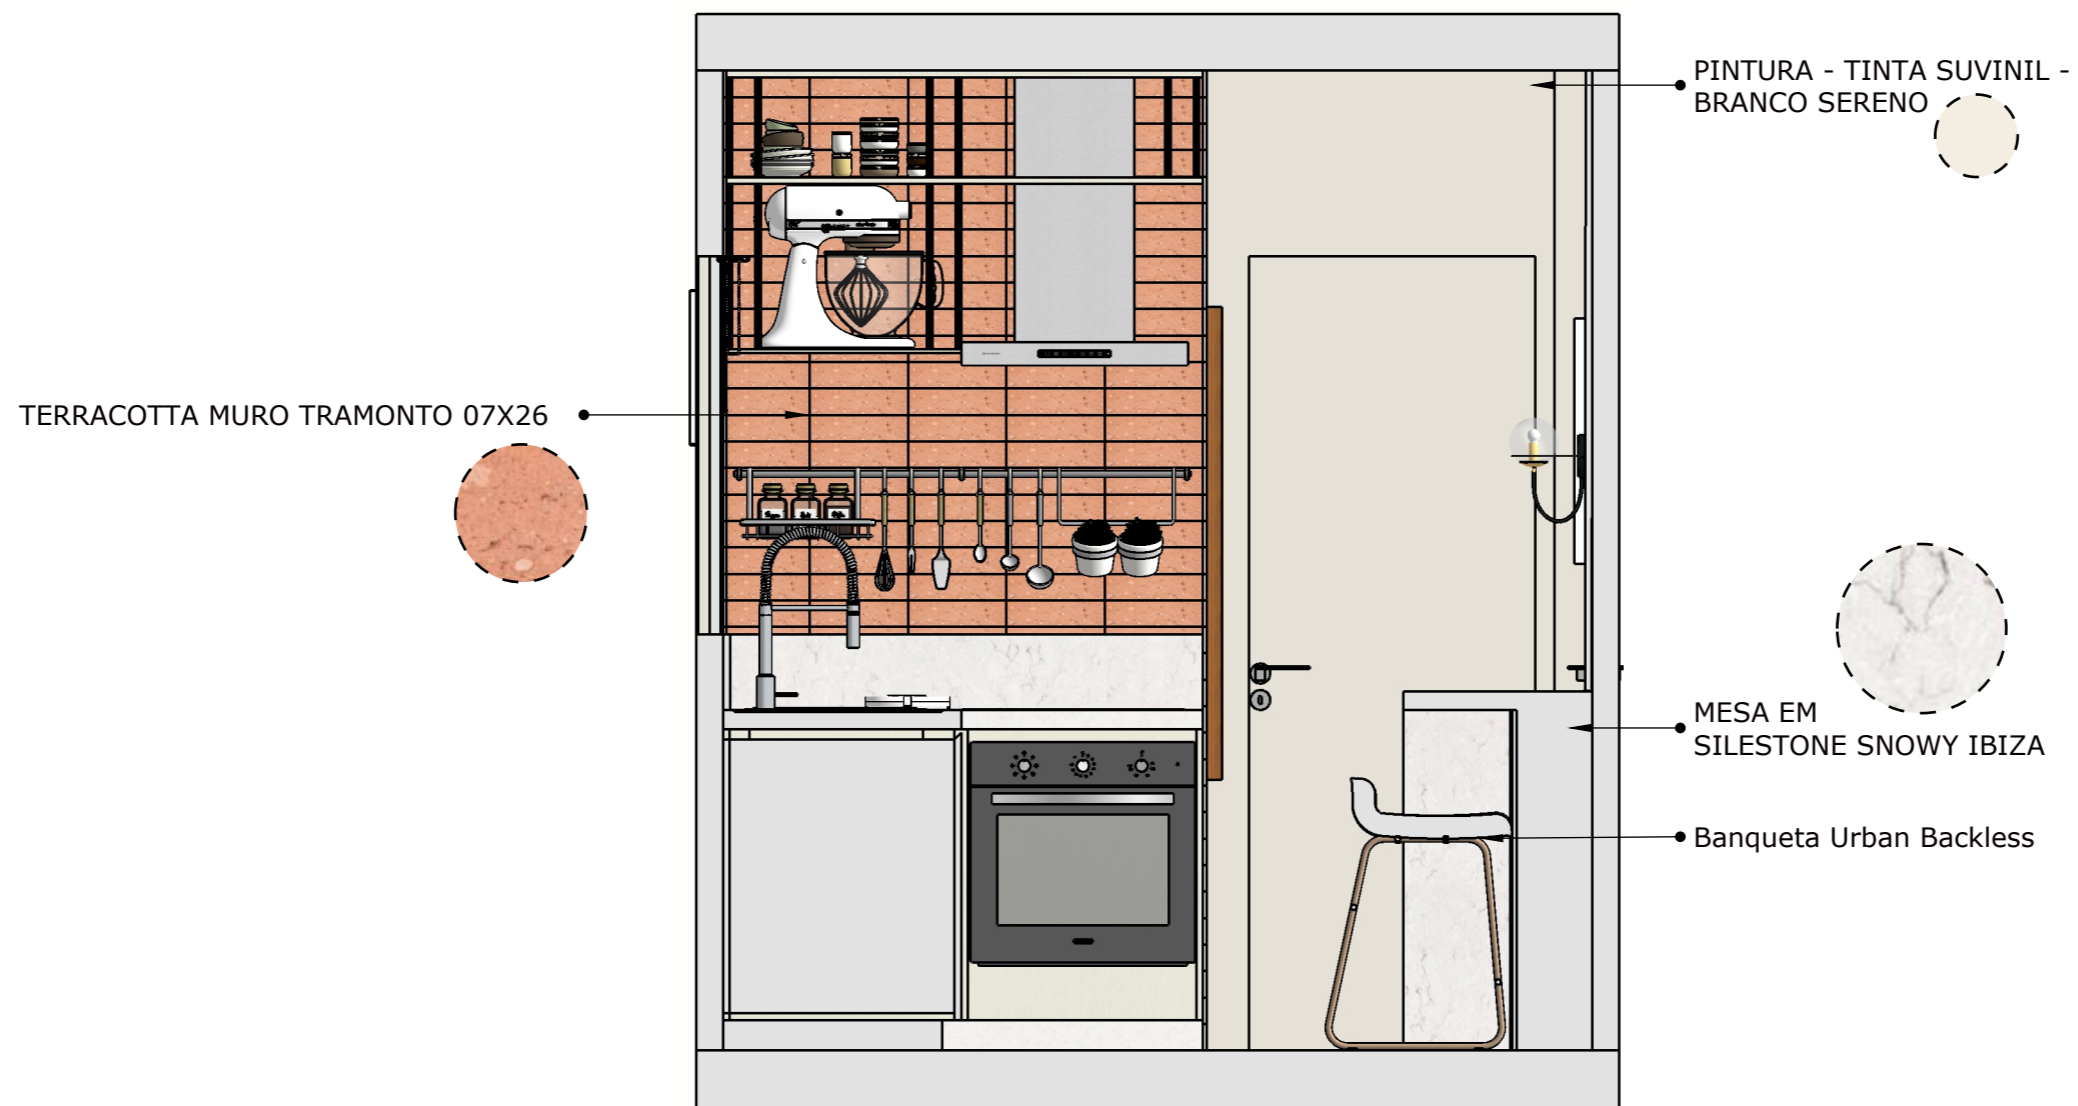


1 VISTA C - COZINHA
 ESCALA: 1/20

CLIENTE	PROJETO	DESIGNERS	ESCALA	DATA	PÁGINA
Nadir	Contêiner	Elayne, Miriam e Pedro	1/20	06/12/2022	46

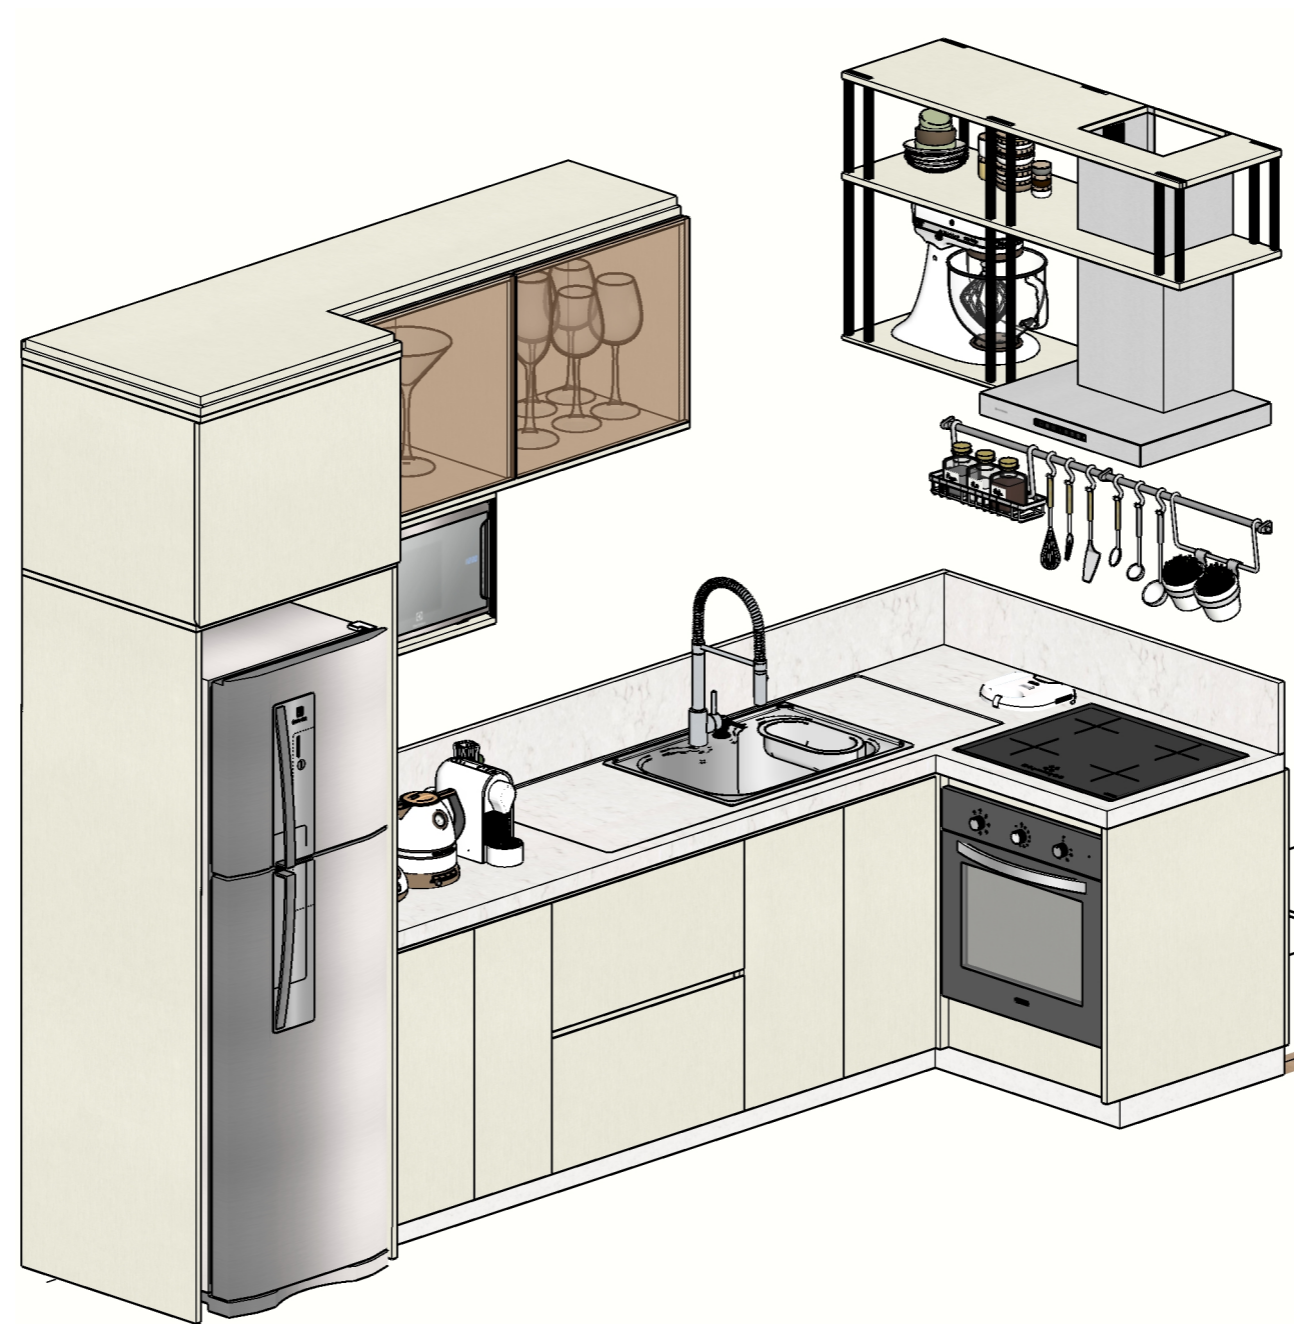

1 COZINHA ISOMÉTRICA
ESCALA:1/15

CLIENTE	PROJETO	DESIGNERS	ESCALA	DATA	PÁGINA
Nadir	Contêiner	Elayne, Miriam e Pedro	1/15	06/12/2022	47

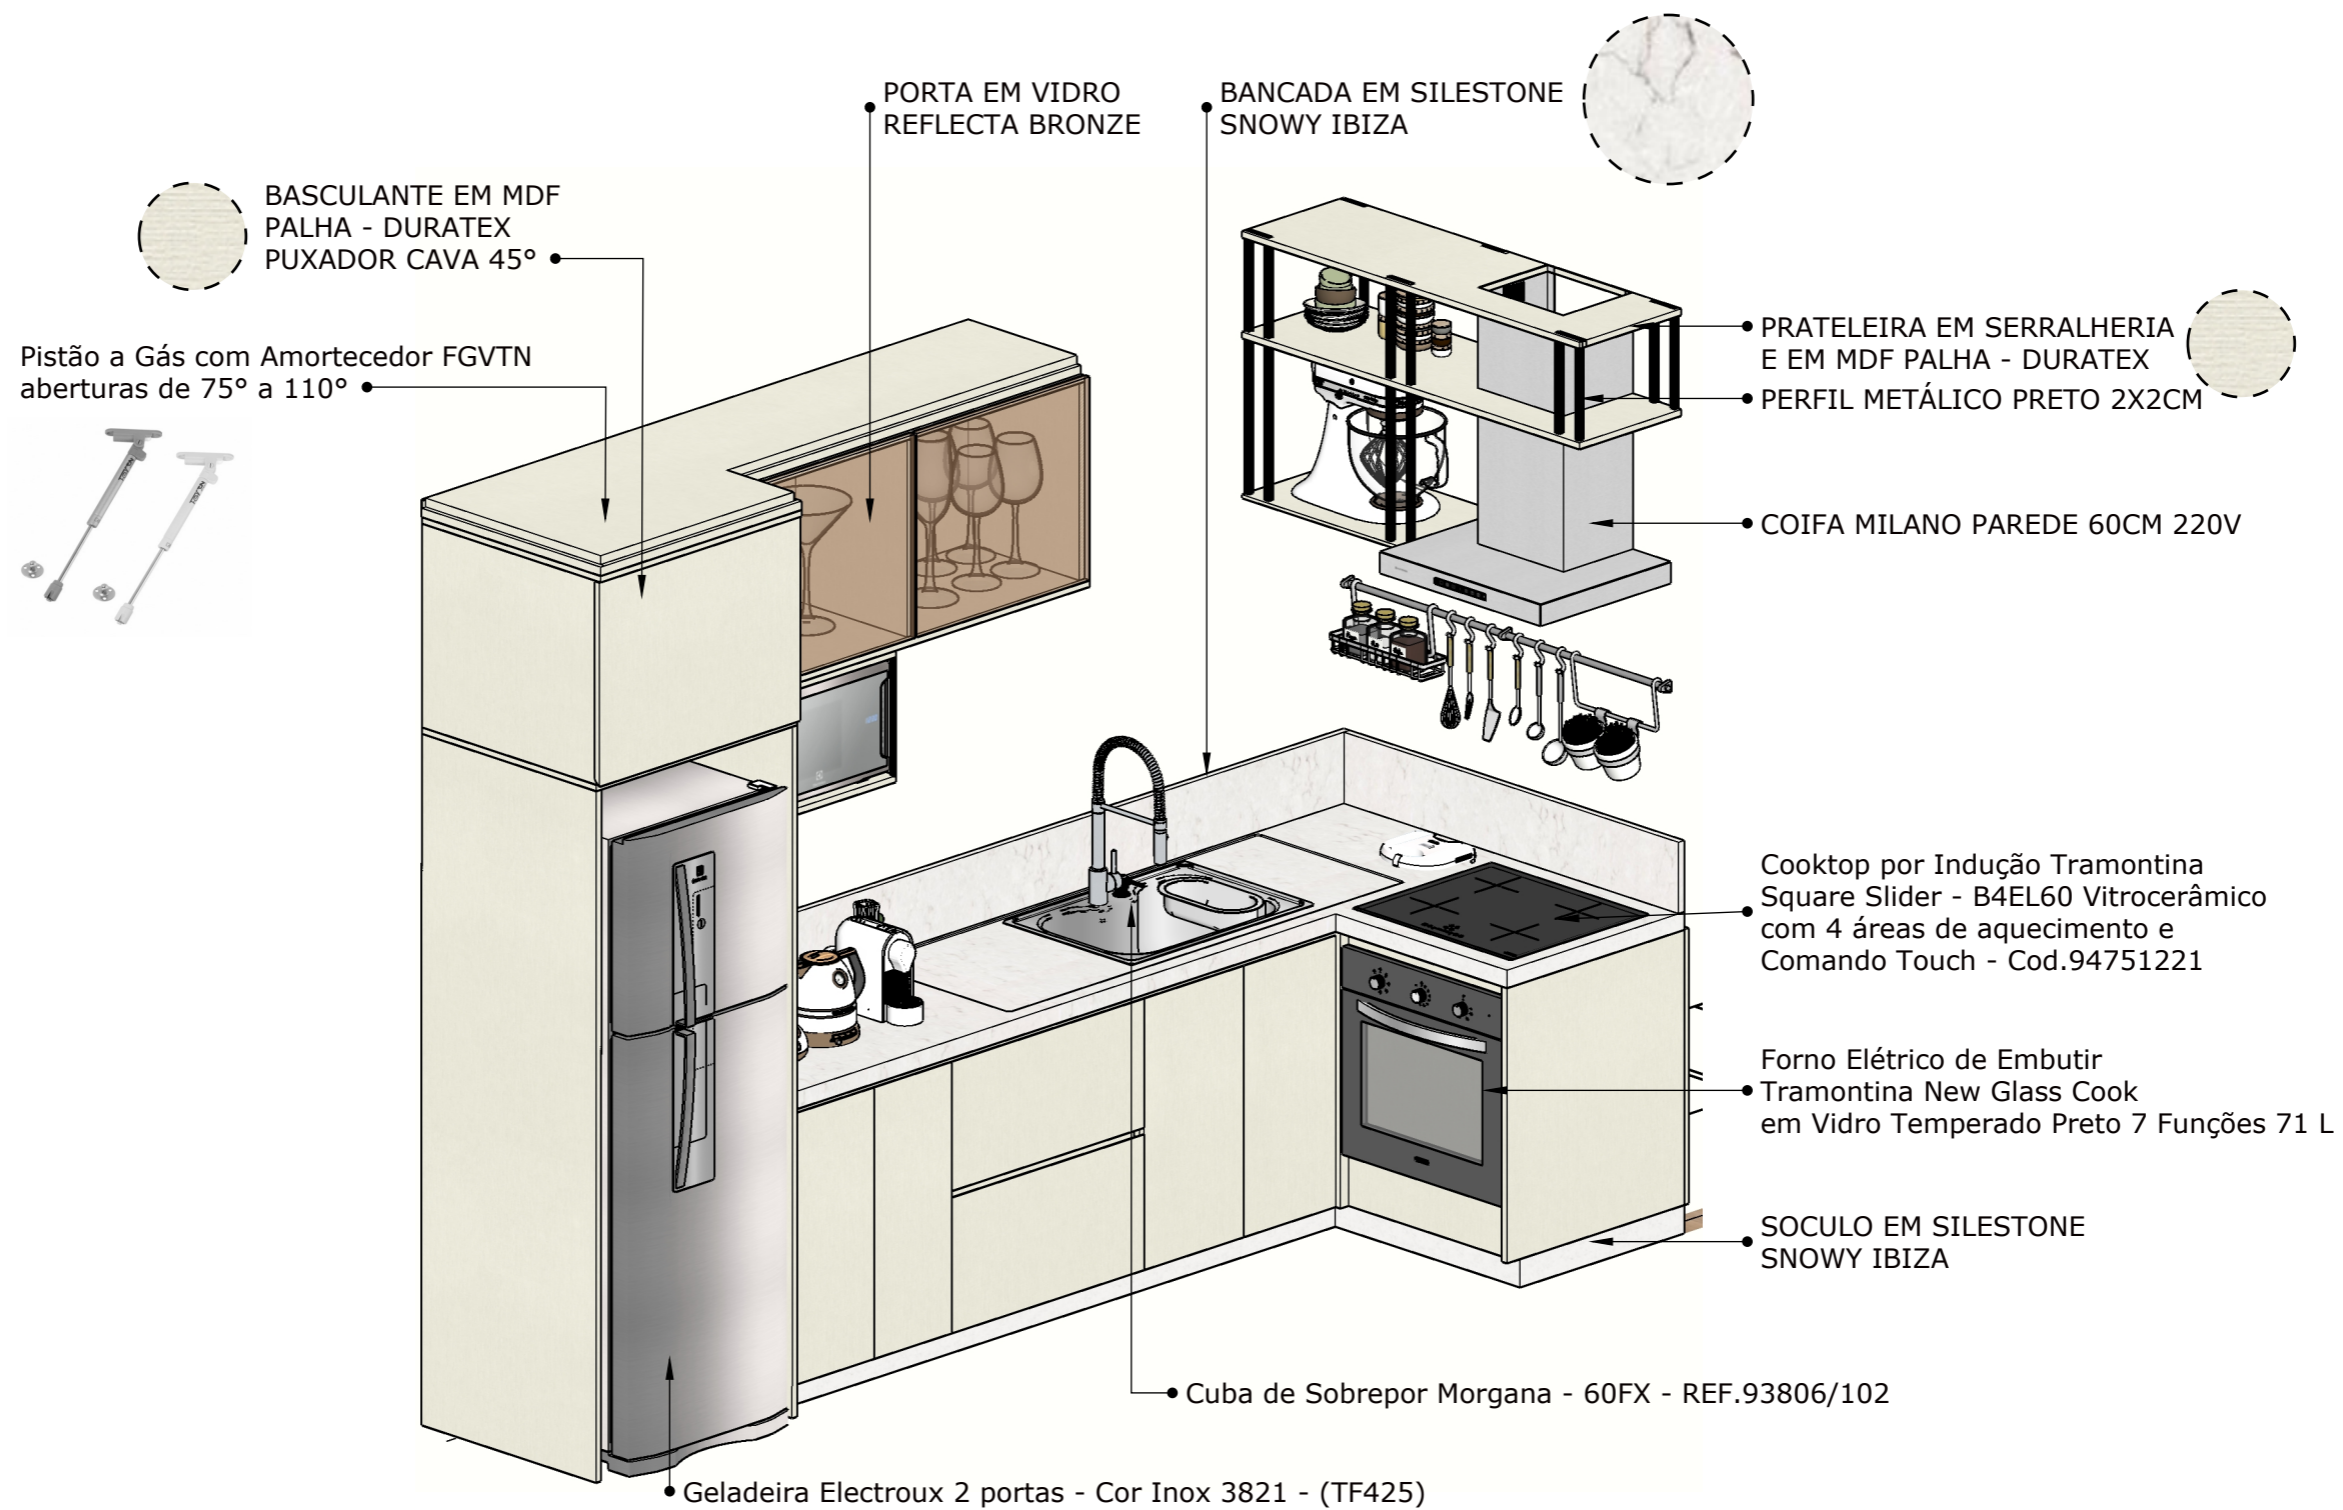


COZINHA ISOMÉTRICA -
MATERIAIS

1


ESCALA: 1/15

CLIENTE	PROJETO	DESIGNERS	ESCALA	DATA	PÁGINA
Nadir	Contêiner	Elayne, Miriam e Pedro	1/15	06/12/2022	48

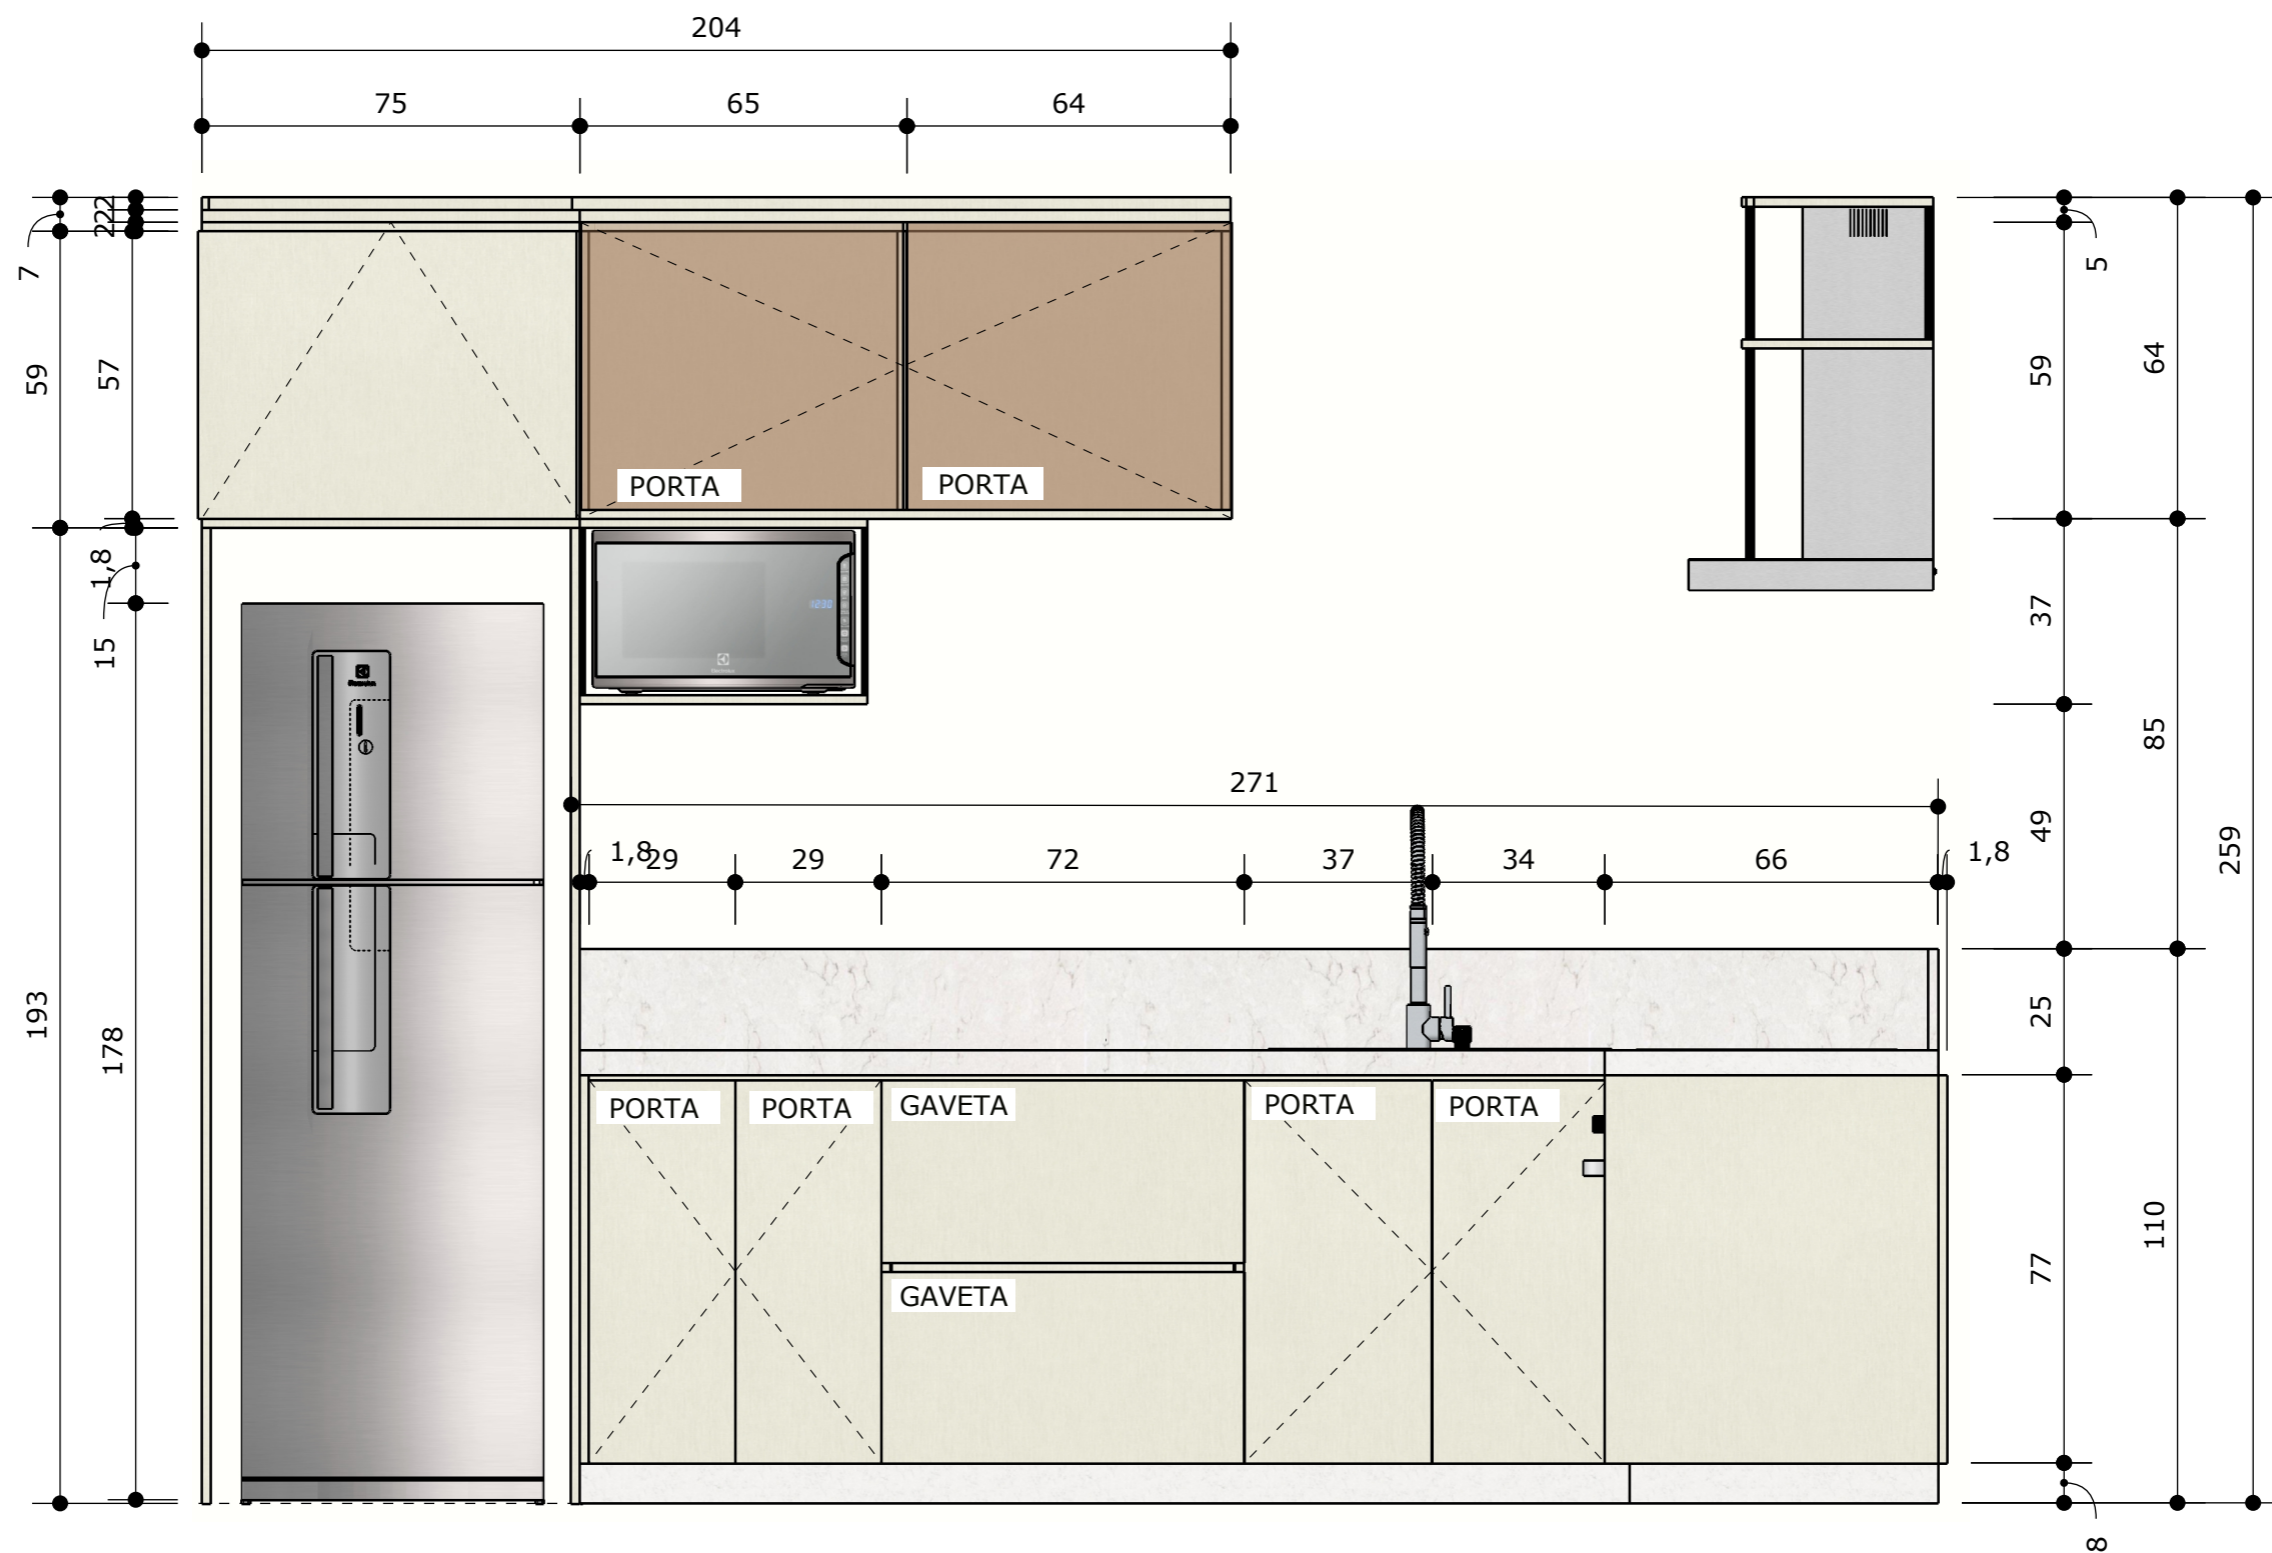


1 COZINHA - COTAS
 ESCALA: 1/15

CLIENTE	PROJETO	DESIGNERS	ESCALA	DATA	PÁGINA
Nadir	Contêiner	Elayne, Miriam e Pedro	1/15	06/12/2022	49

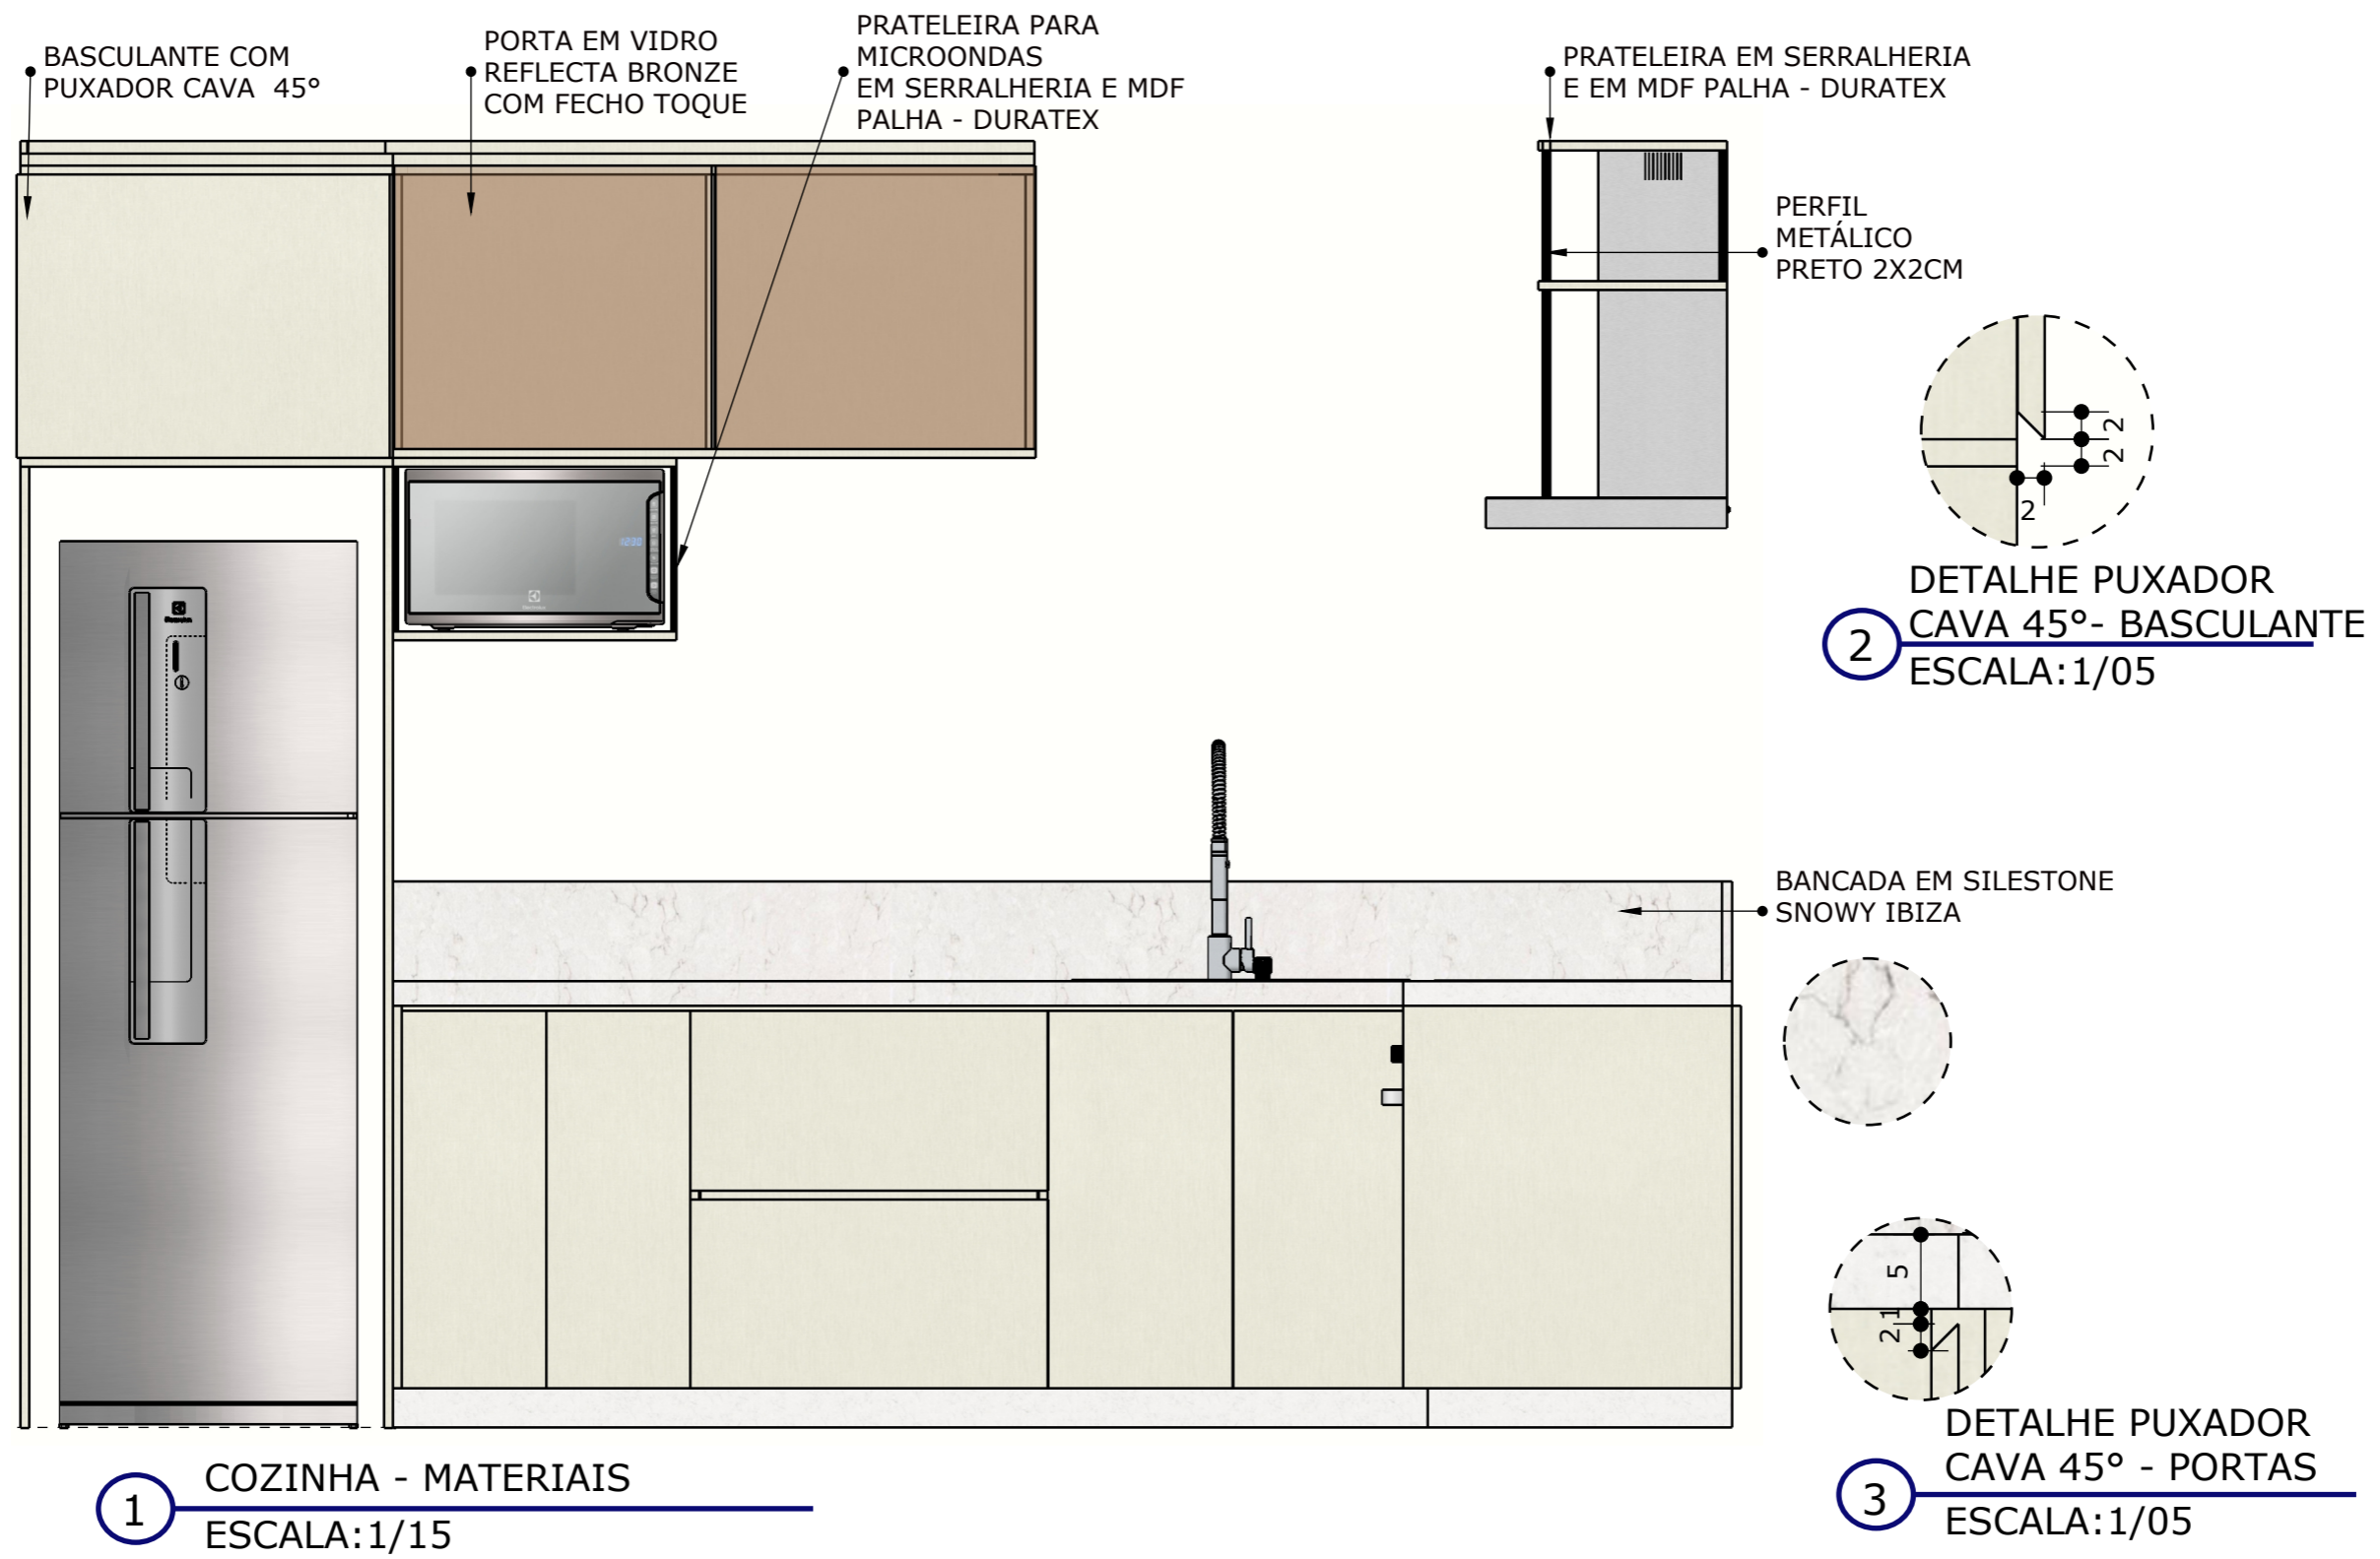


CLIENTE	PROJETO	DESIGNERS	ESCALA	DATA	PÁGINA
Nadir	Contêiner	Elayne, Miriam e Pedro	1/15 - 1/05	06/12/2022	50

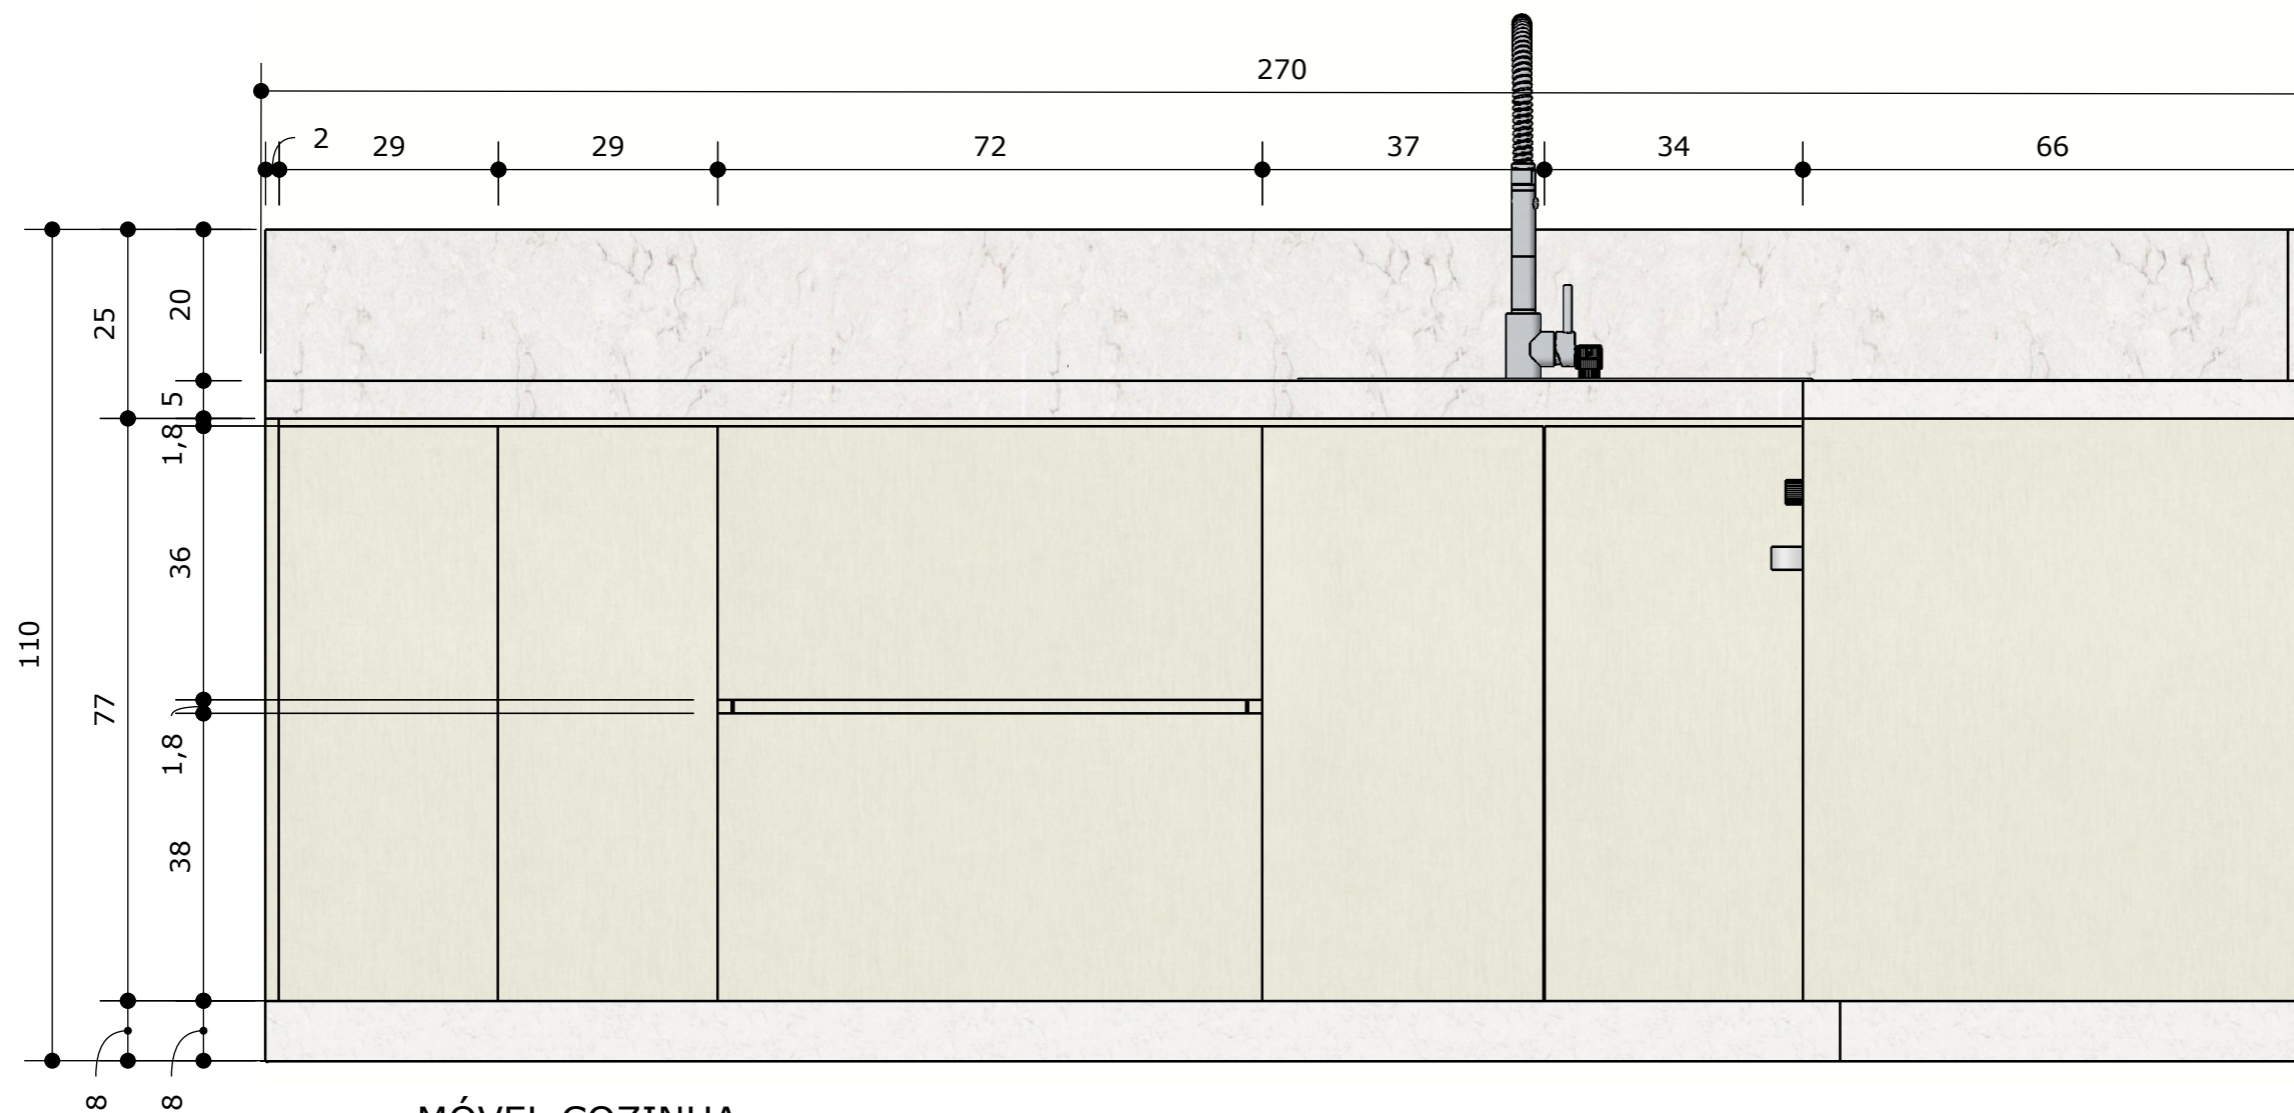

1 MÓVEL COZINHA -
 PARTE DE BAIXO - COTAS
 ESCALA:1/10

CLIENTE	PROJETO	DESIGNERS	ESCALA	DATA	PÁGINA
Nadir	Contêiner	Elayne, Miriam e Pedro	1/10	06/12/2022	51

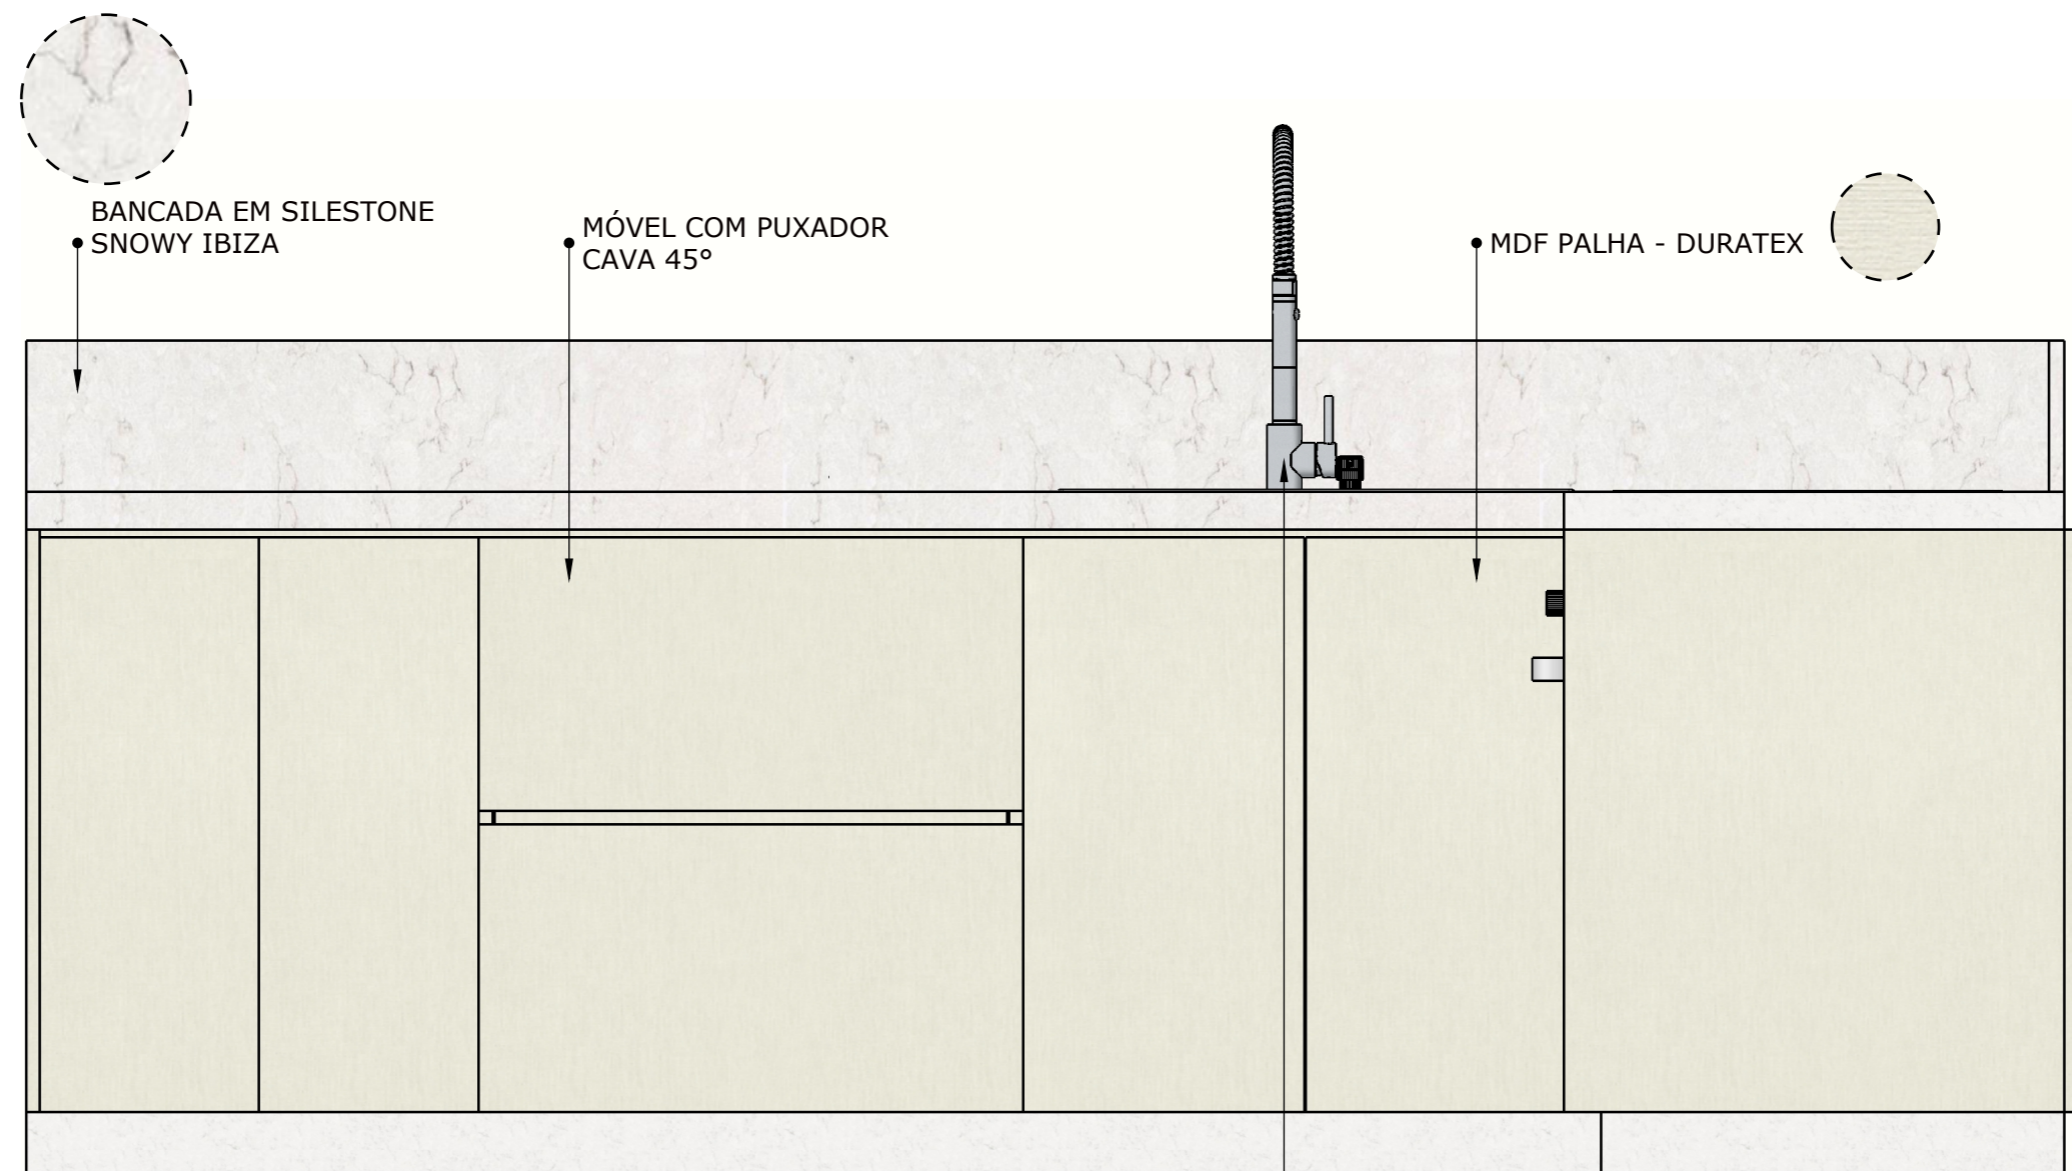


1 MÓVEL COZINHA -
PARTE DE BAIXO - MATERIAIS
ESCALA:1/10

Misturador Monocomando
em Aço Inox Versatile



2 DETALHE PUXADOR
CAVA 45°
ESCALA:1/05


CLIENTE	PROJETO	DESIGNERS	ESCALA	DATA	PÁGINA
Nadir	Contêiner	Elayne, Miriam e Pedro	1/10 - 1/05	06/12/2022	52

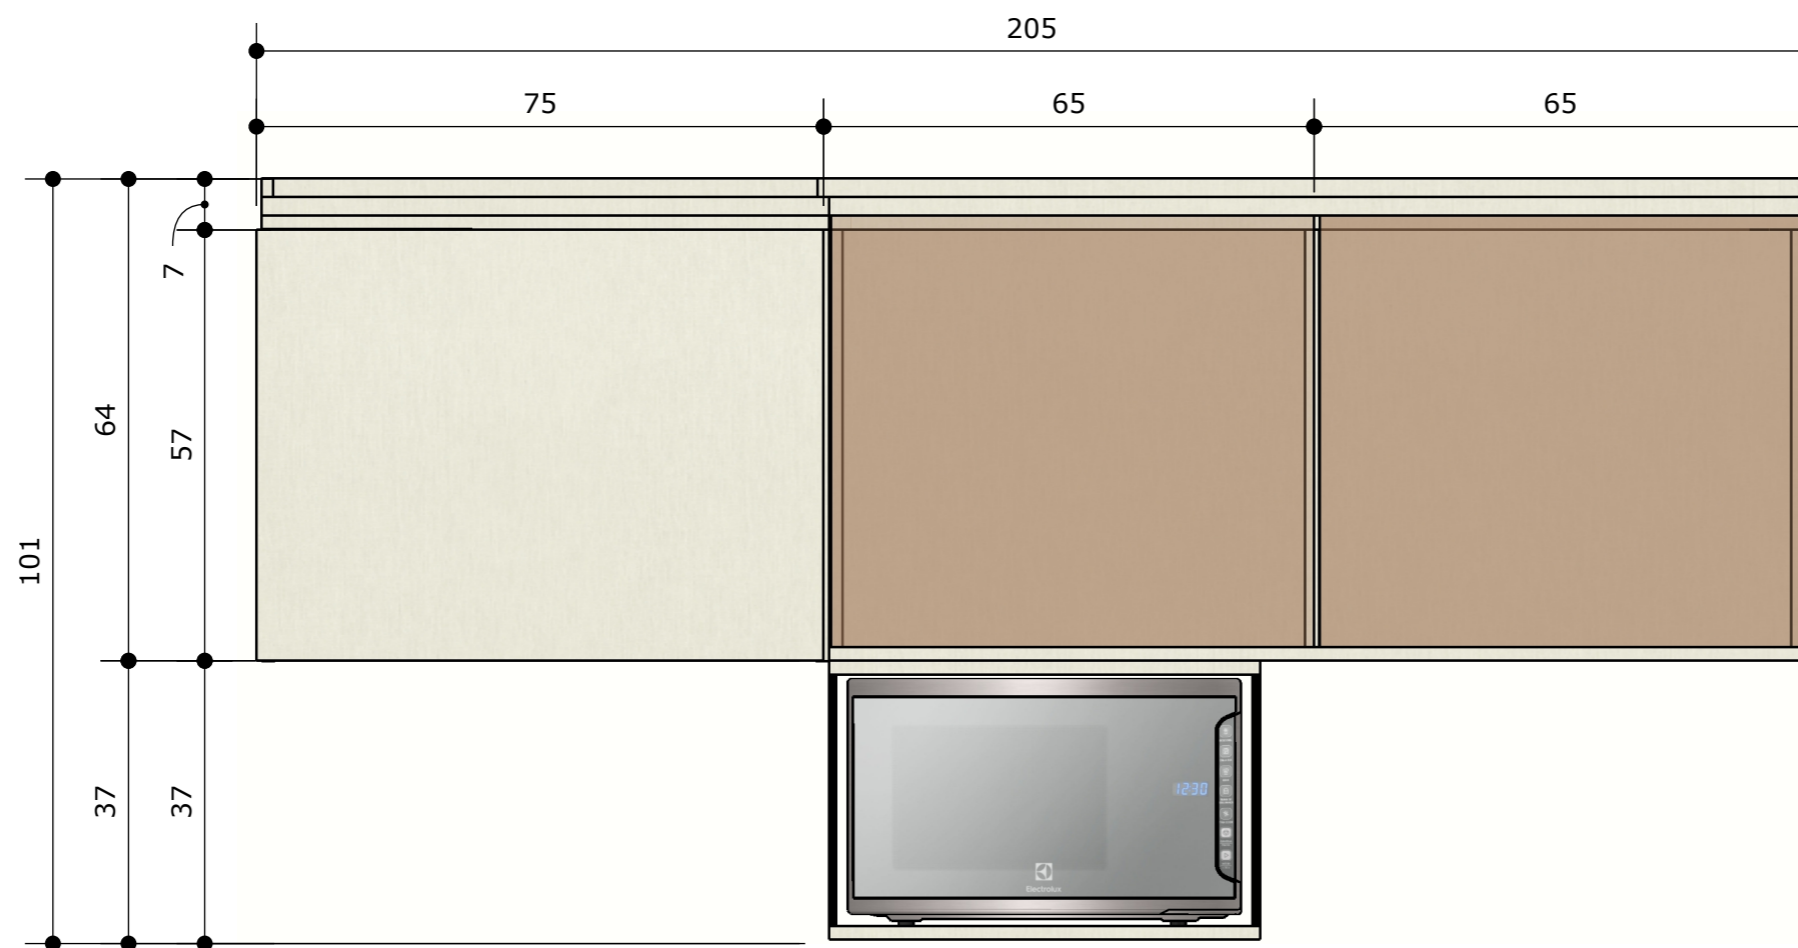

MÓVEL COZINHA -
PARTE DE CIMA
ESCALA: 1/10


1

CLIENTE	PROJETO	DESIGNERS	ESCALA	DATA	PÁGINA
Nadir	Contêiner	Elayne, Miriam e Pedro	1/10	06/12/2022	53

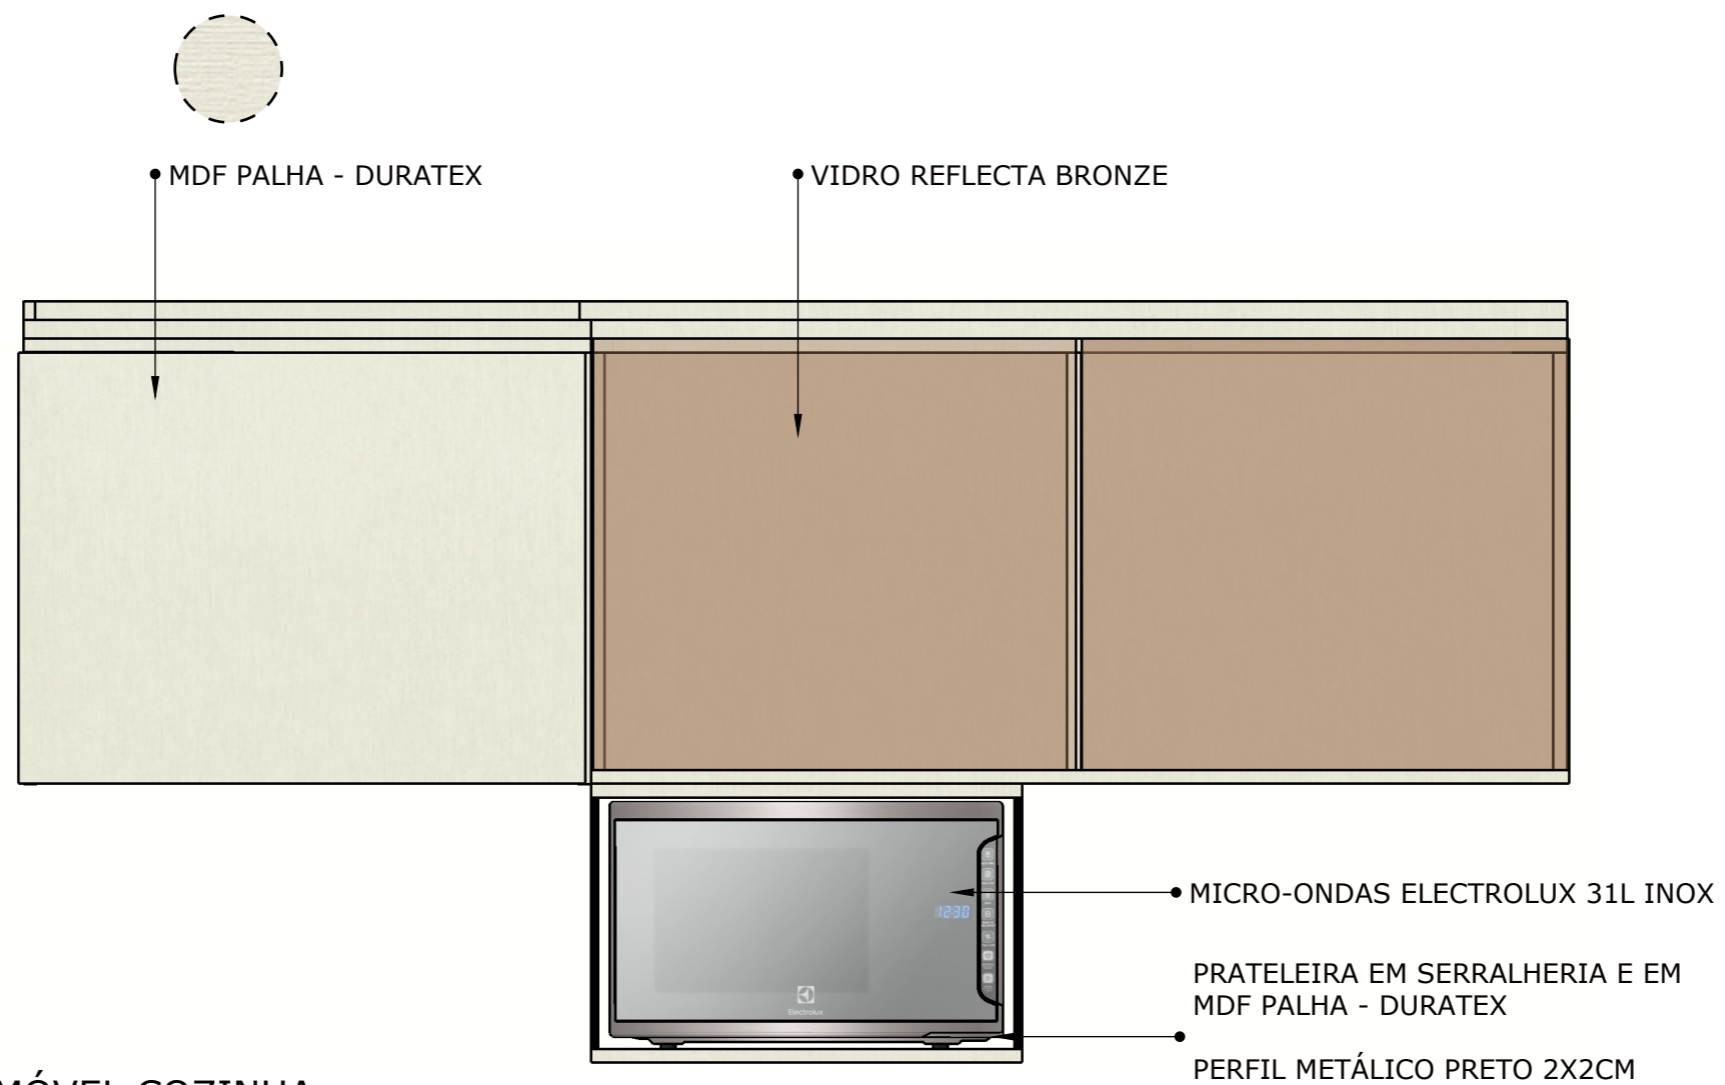


1 MÓVEL COZINHA -
 PARTE DE CIMA - MATERIAIS
 ESCALA:1/10

CLIENTE	PROJETO	DESIGNERS	ESCALA	DATA	PÁGINA
Nadir	Contêiner	Elayne, Miriam e Pedro	1/10	06/12/2022	54

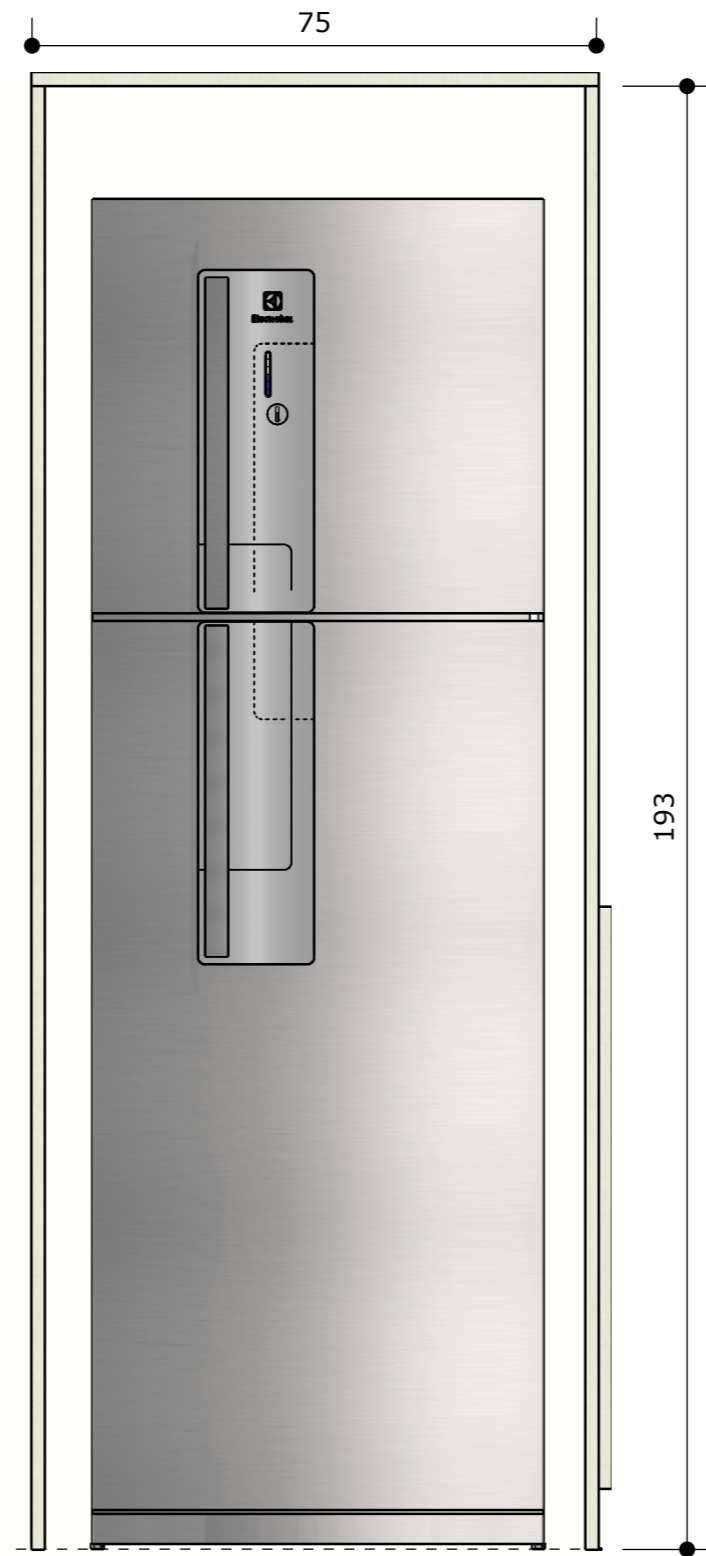




1 COZINHA - GELADEIRA
ESCALA:1/10

CLIENTE	PROJETO	DESIGNERS	ESCALA	DATA	PÁGINA
Nadir	Contêiner	Elayne, Miriam e Pedro	1/20	06/12/2022	55

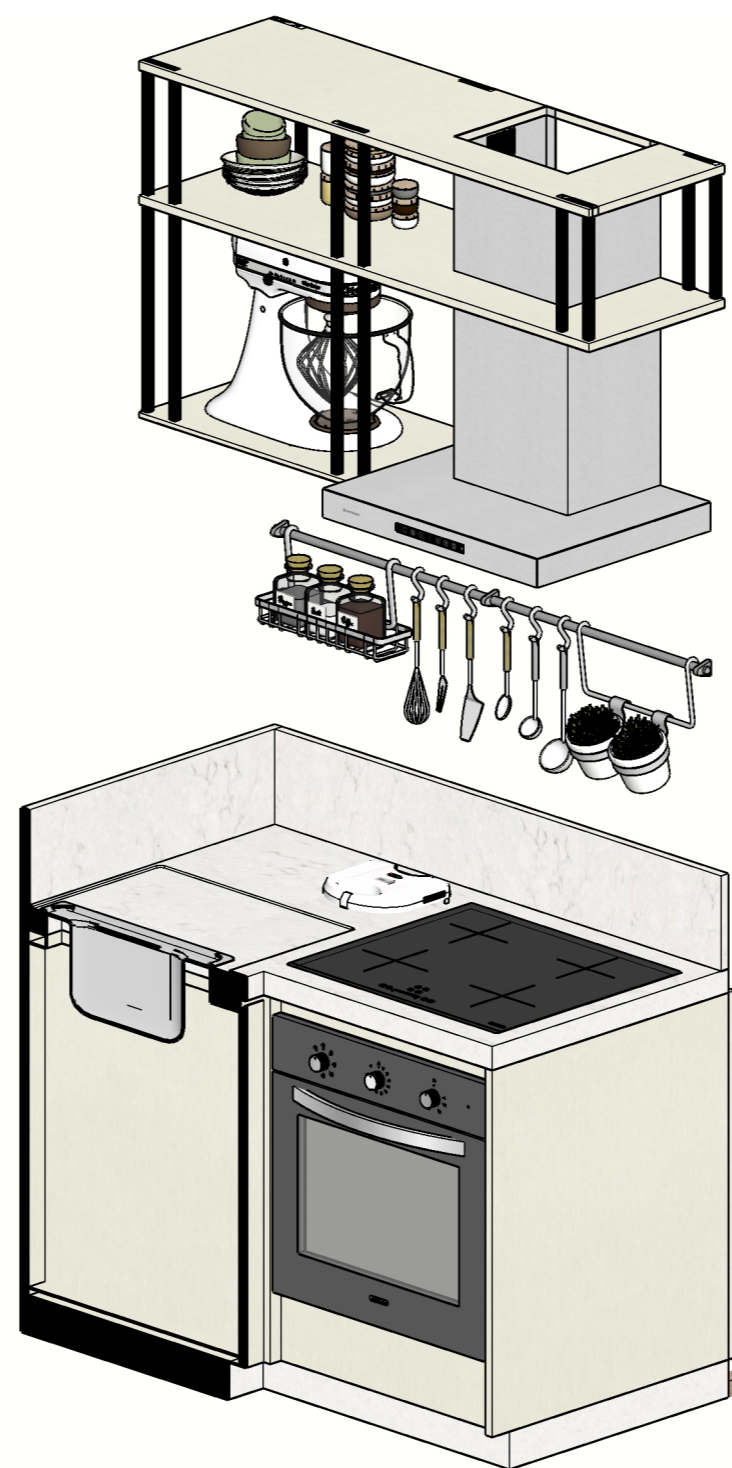


1 COZINHA ISOMÉTRICA
ESCALA: 1/15

CLIENTE	PROJETO	DESIGNERS	ESCALA	DATA	PÁGINA
Nadir	Contêiner	Elayne, Miriam e Pedro	1/15	06/12/2022	56

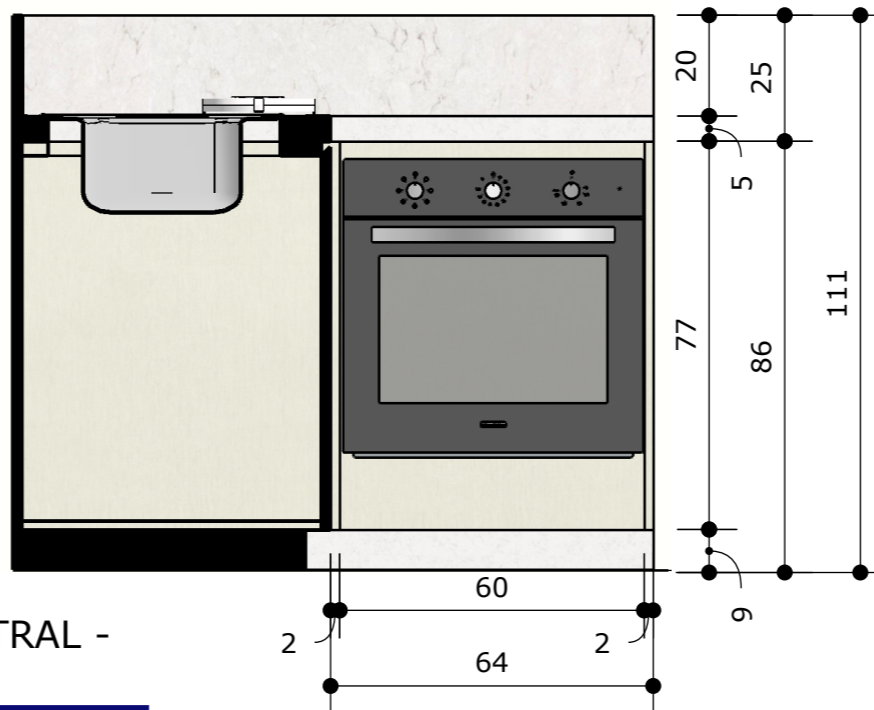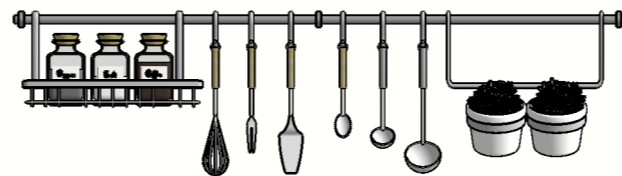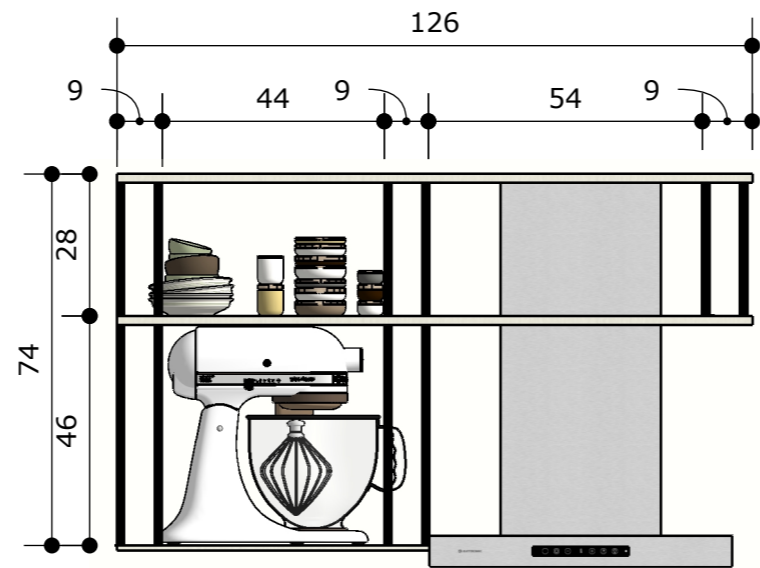


1 COZINHA - VISTA FRONTRAL -
COTA
ESCALA: 1/15

CLIENTE	PROJETO	DESIGNERS	ESCALA	DATA	PÁGINA
Nadir	Contêiner	Elayne, Miriam e Pedro	1/15	06/12/2022	57

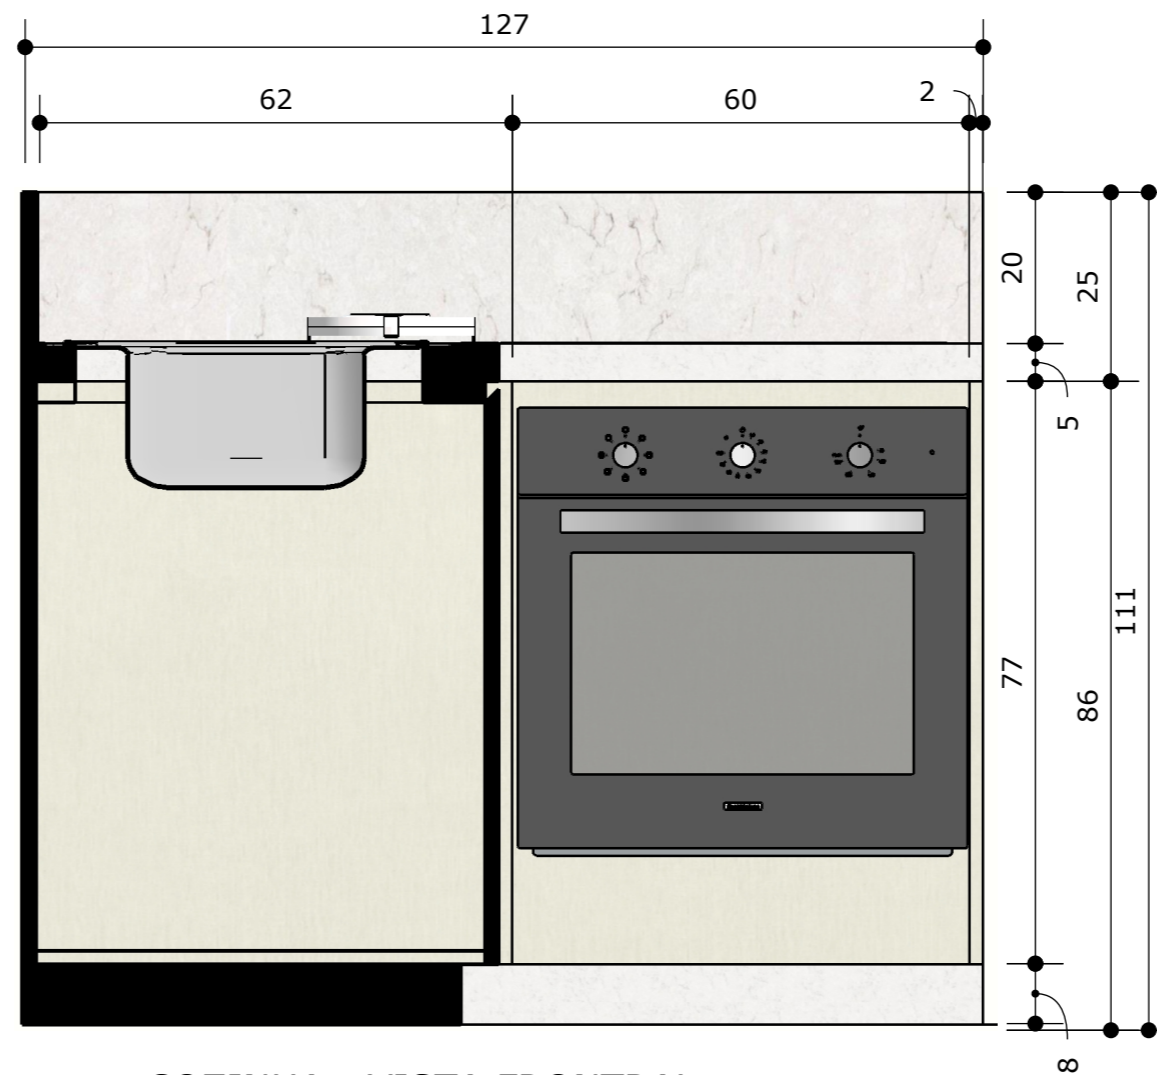

1 COZINHA - VISTA FRONTRAL
 ESCALA: 1/10

CLIENTE	PROJETO	DESIGNERS	ESCALA	DATA	PÁGINA
Nadir	Contêiner	Elayne, Miriam e Pedro	1/10	06/12/2022	58

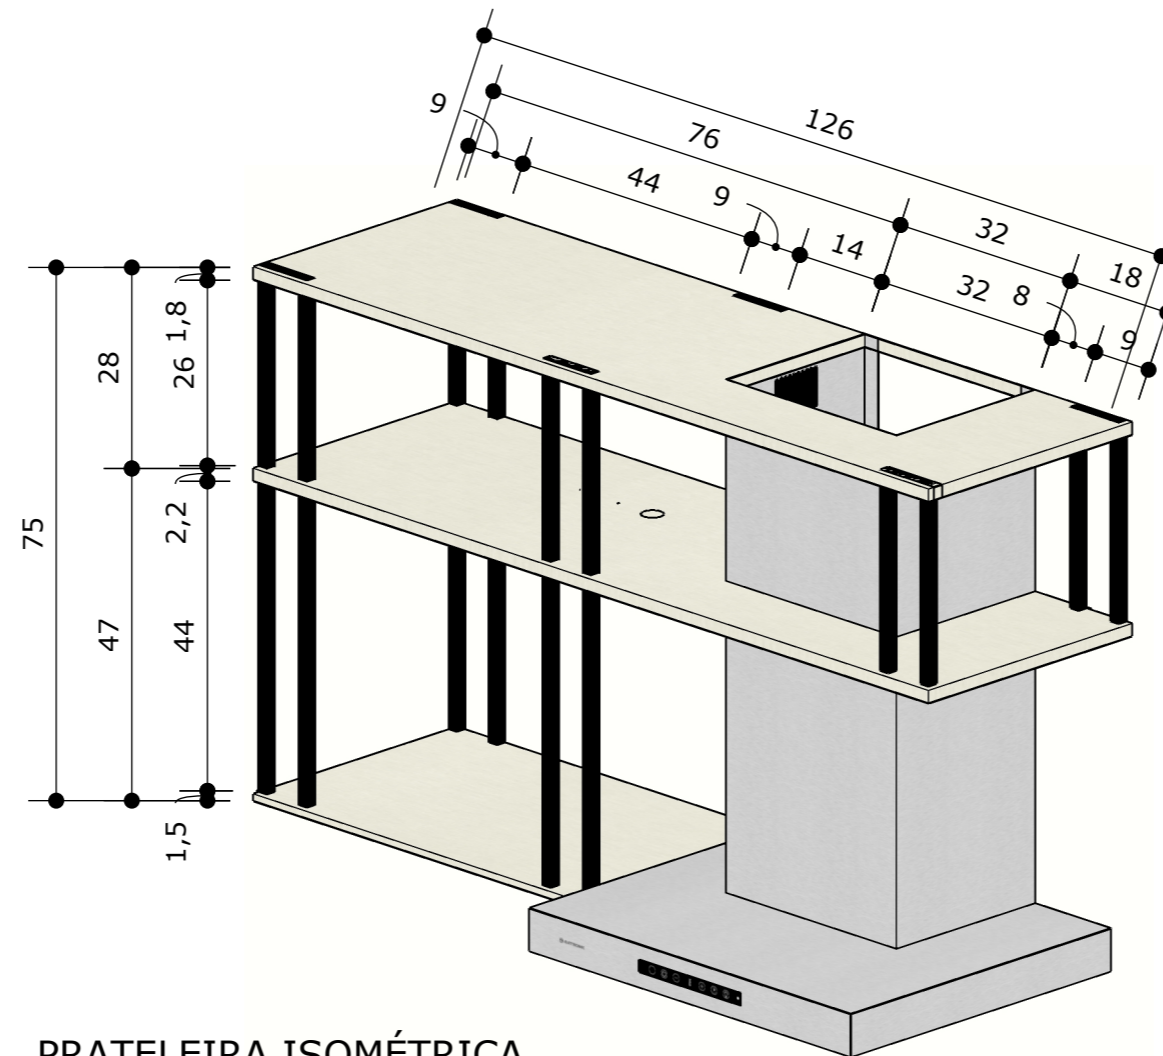


1 PRATELEIRA ISOMÉTRICA
 ESCALA: 1/10

CLIENTE	PROJETO	DESIGNERS	ESCALA	DATA	PÁGINA
Nadir	Contêiner	Elayne, Miriam e Pedro	1/10	06/12/2022	59




1 COZINHA - MATERIAIS
 ESCALA: 1/07

CLIENTE	PROJETO	DESIGNERS	ESCALA	DATA	PÁGINA
Nadir	Contêiner	Elayne, Miriam e Pedro	1/07	06/12/2022	60

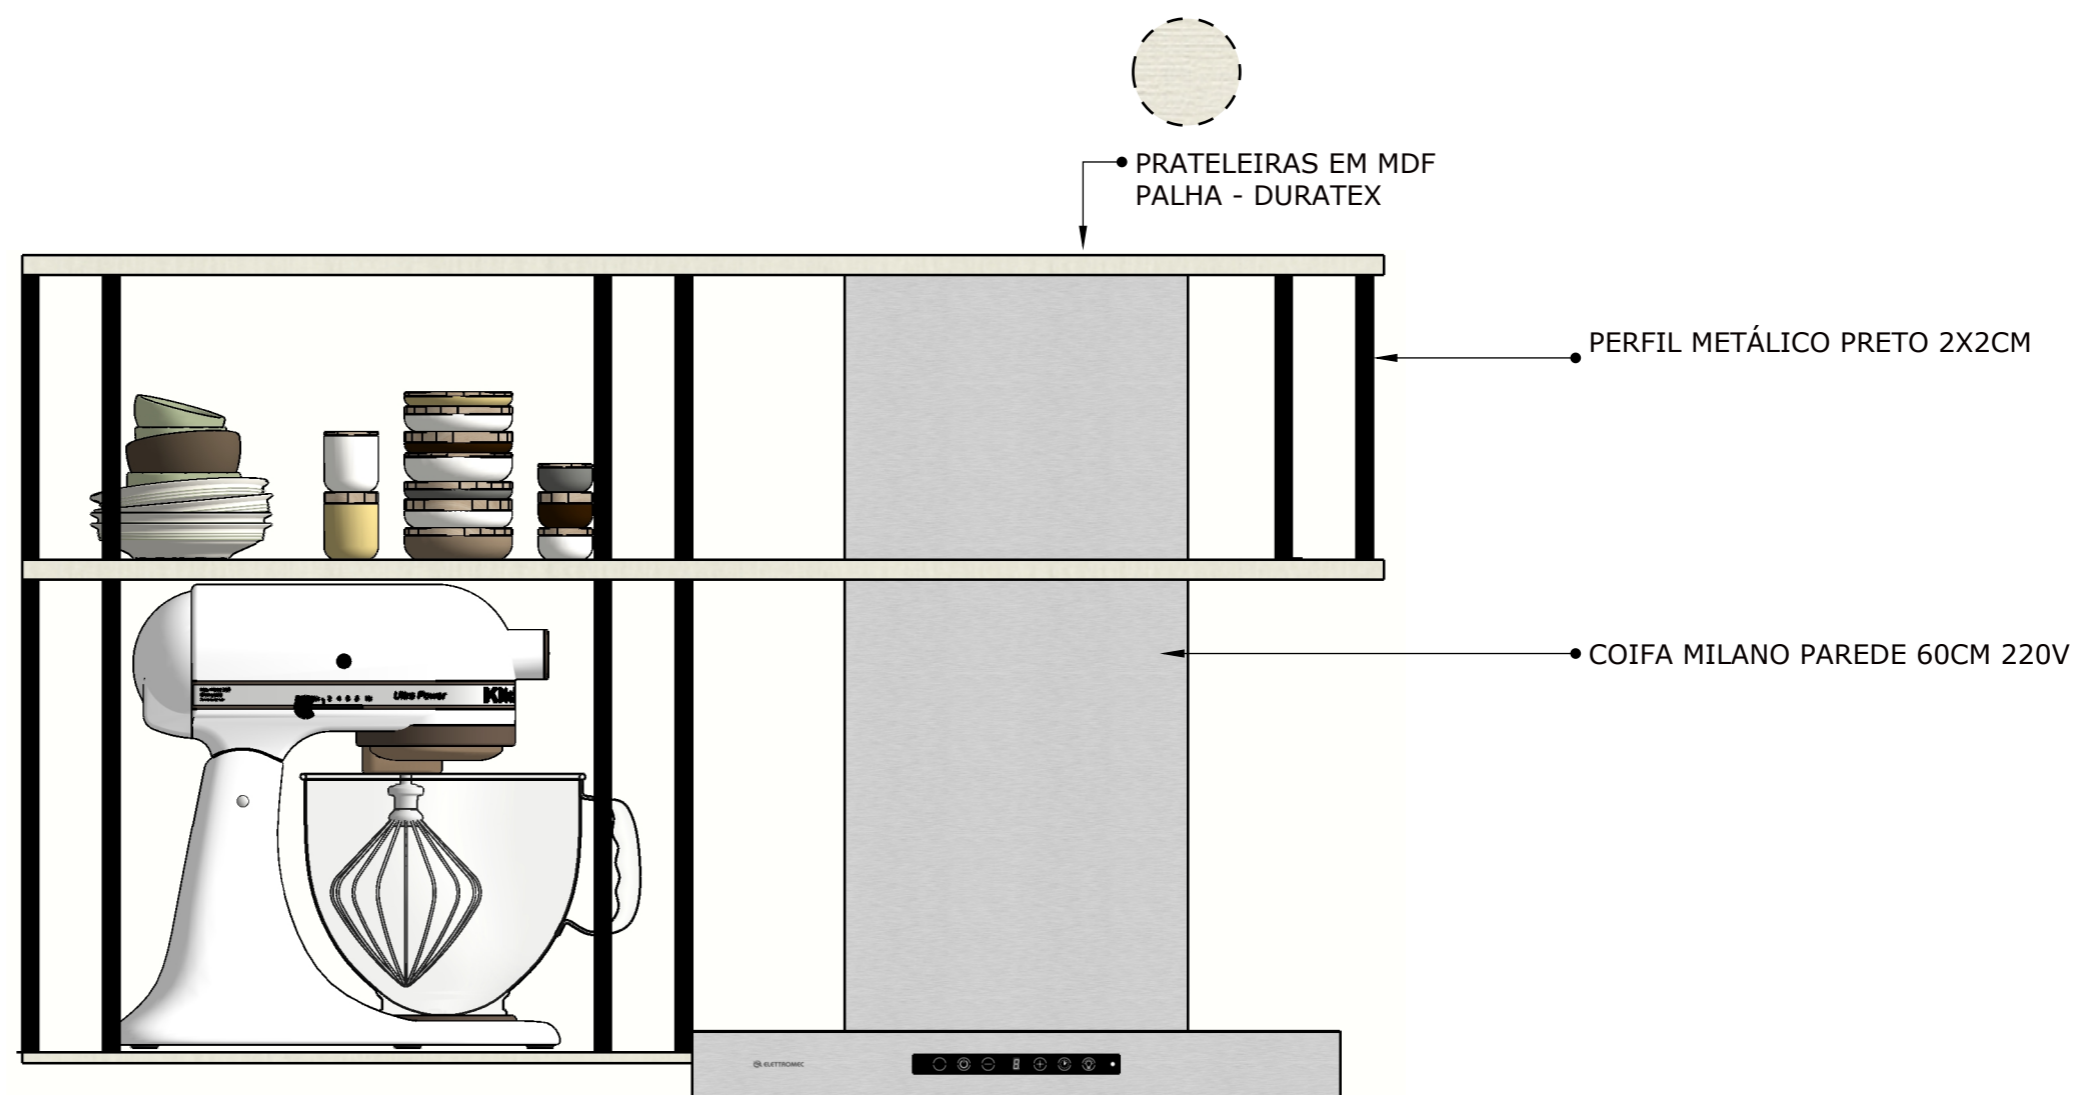


1 COZINHA - MATERIAIS
 ESCALA: 1/07

CLIENTE	PROJETO	DESIGNERS	ESCALA	DATA	PÁGINA
Nadir	Contêiner	Elayne, Miriam e Pedro	1/07	06/12/2022	61

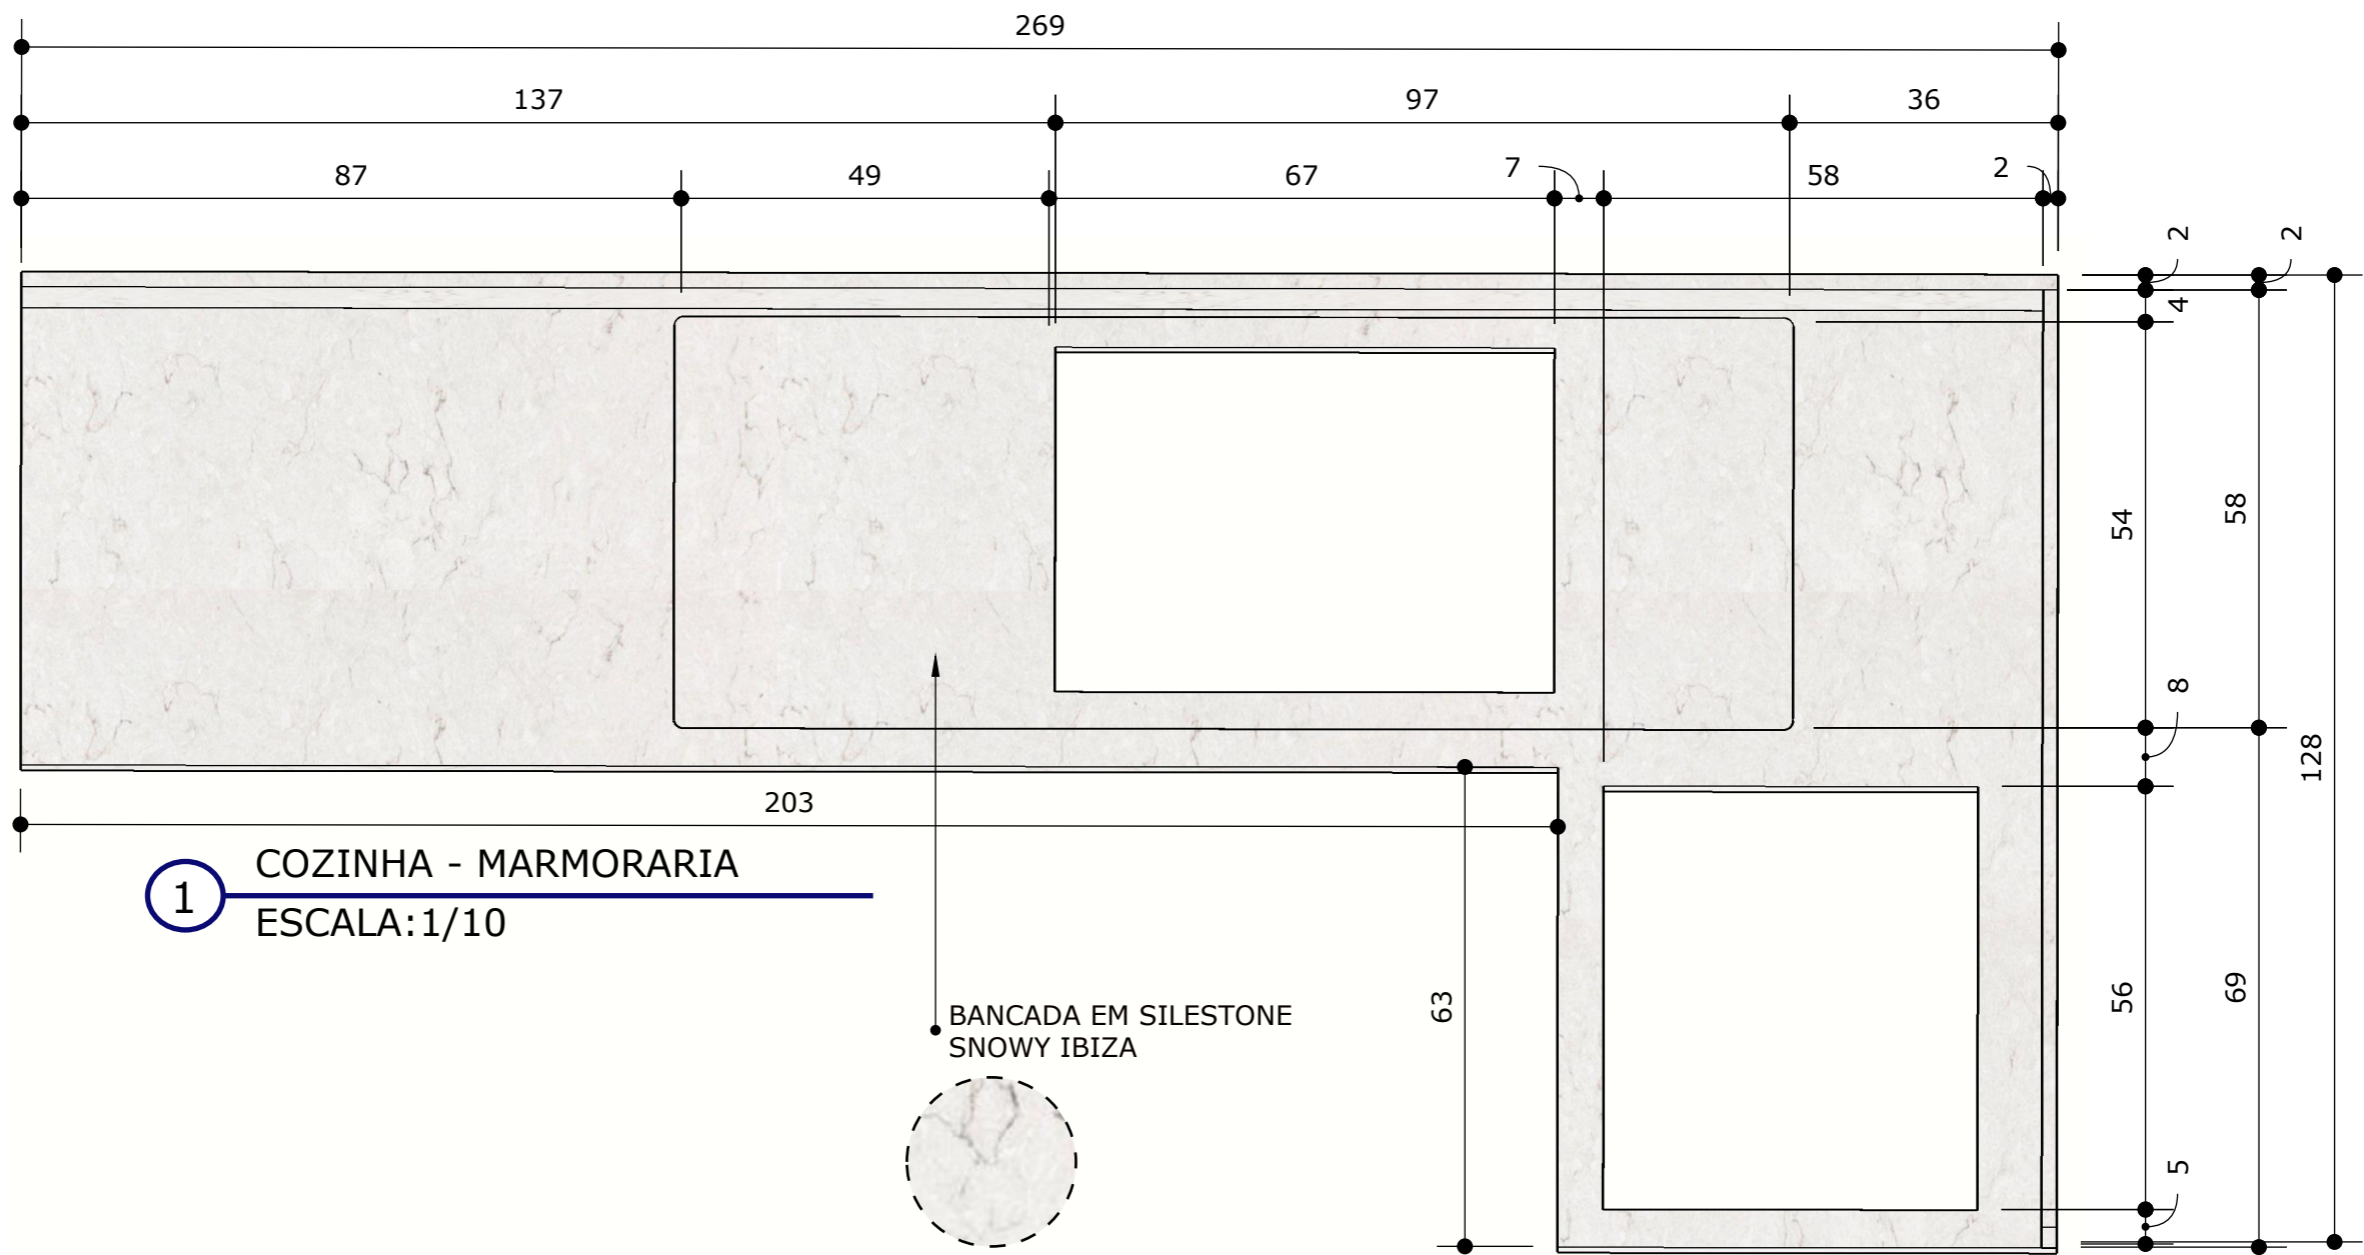

CLIENTE	PROJETO	DESIGNERS	ESCALA	DATA	PÁGINA
Nadir	Contêiner	Elayne, Miriam e Pedro	1/10	06/12/2022	62

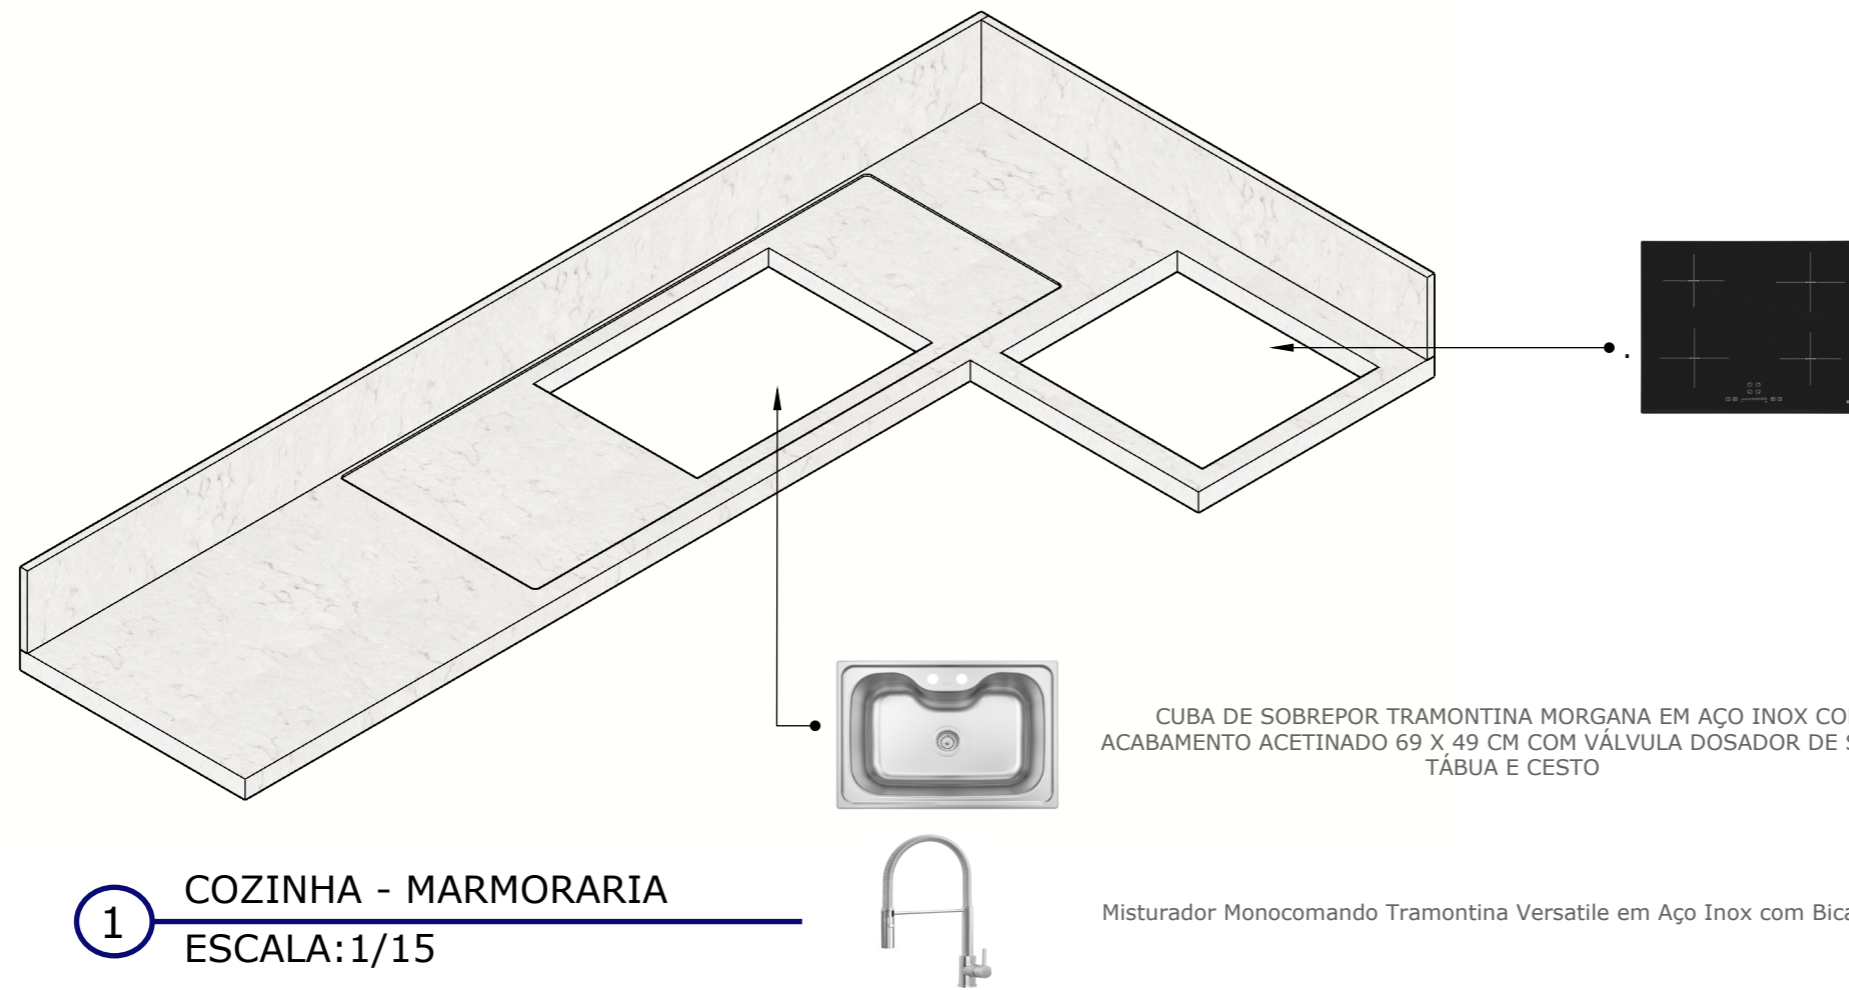


1 COZINHA - MARMORARIA
 ESCALA: 1/15

CUBA DE SOBREPOR TRAMONTINA MORGANA EM AÇO INOX COM ACABAMENTO ACETINADO 69 X 49 CM COM VÁLVULA DOSADOR DE SABÃO TÁBUA E CESTO

Misturador Monocomando Tramontina Versatile em Aço Inox com Bica Móvel


Cooktop por Indução Tramontina Square Slider B 4EI 60 Vitrocerâmico com 4 Áreas de Aquecimento e Comando Touch

CLIENTE	PROJETO	DESIGNERS	ESCALA	DATA	PÁGINA
Nadir	Contêiner	Elayne, Miriam e Pedro	1/10	06/12/2022	63

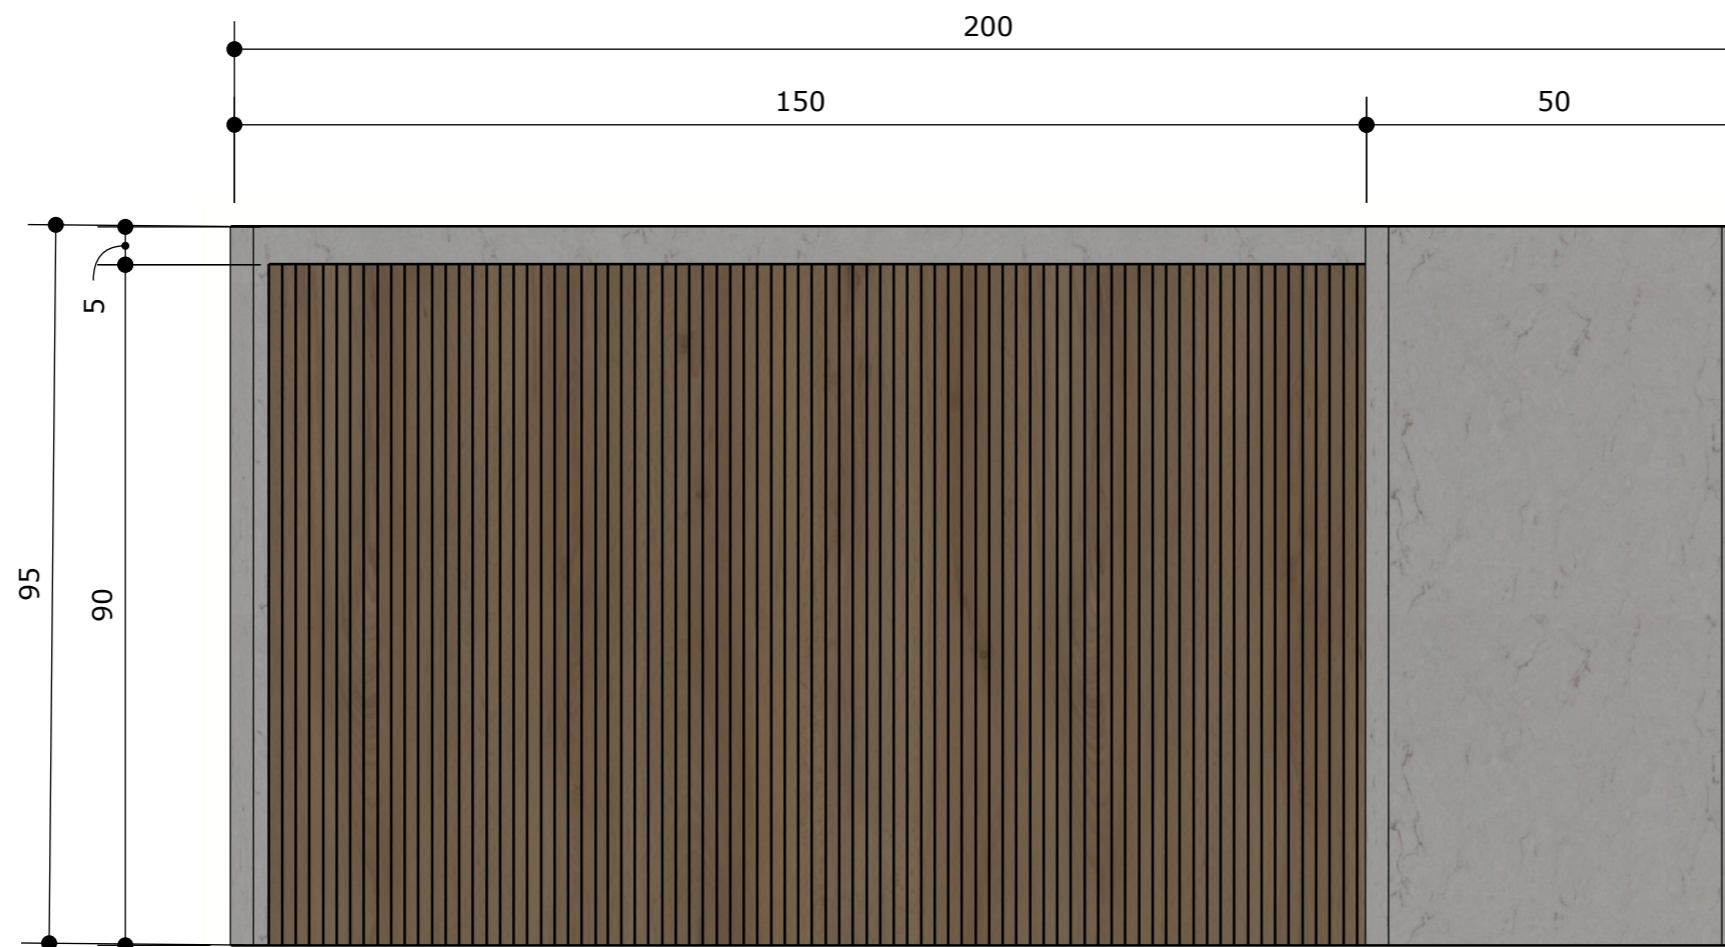

1 COZINHA - MESA
 ESCALA:1/10

CLIENTE	PROJETO	DESIGNERS	ESCALA	DATA	PÁGINA
Nadir	Contêiner	Elayne, Miriam e Pedro	1/10	06/12/2022	64

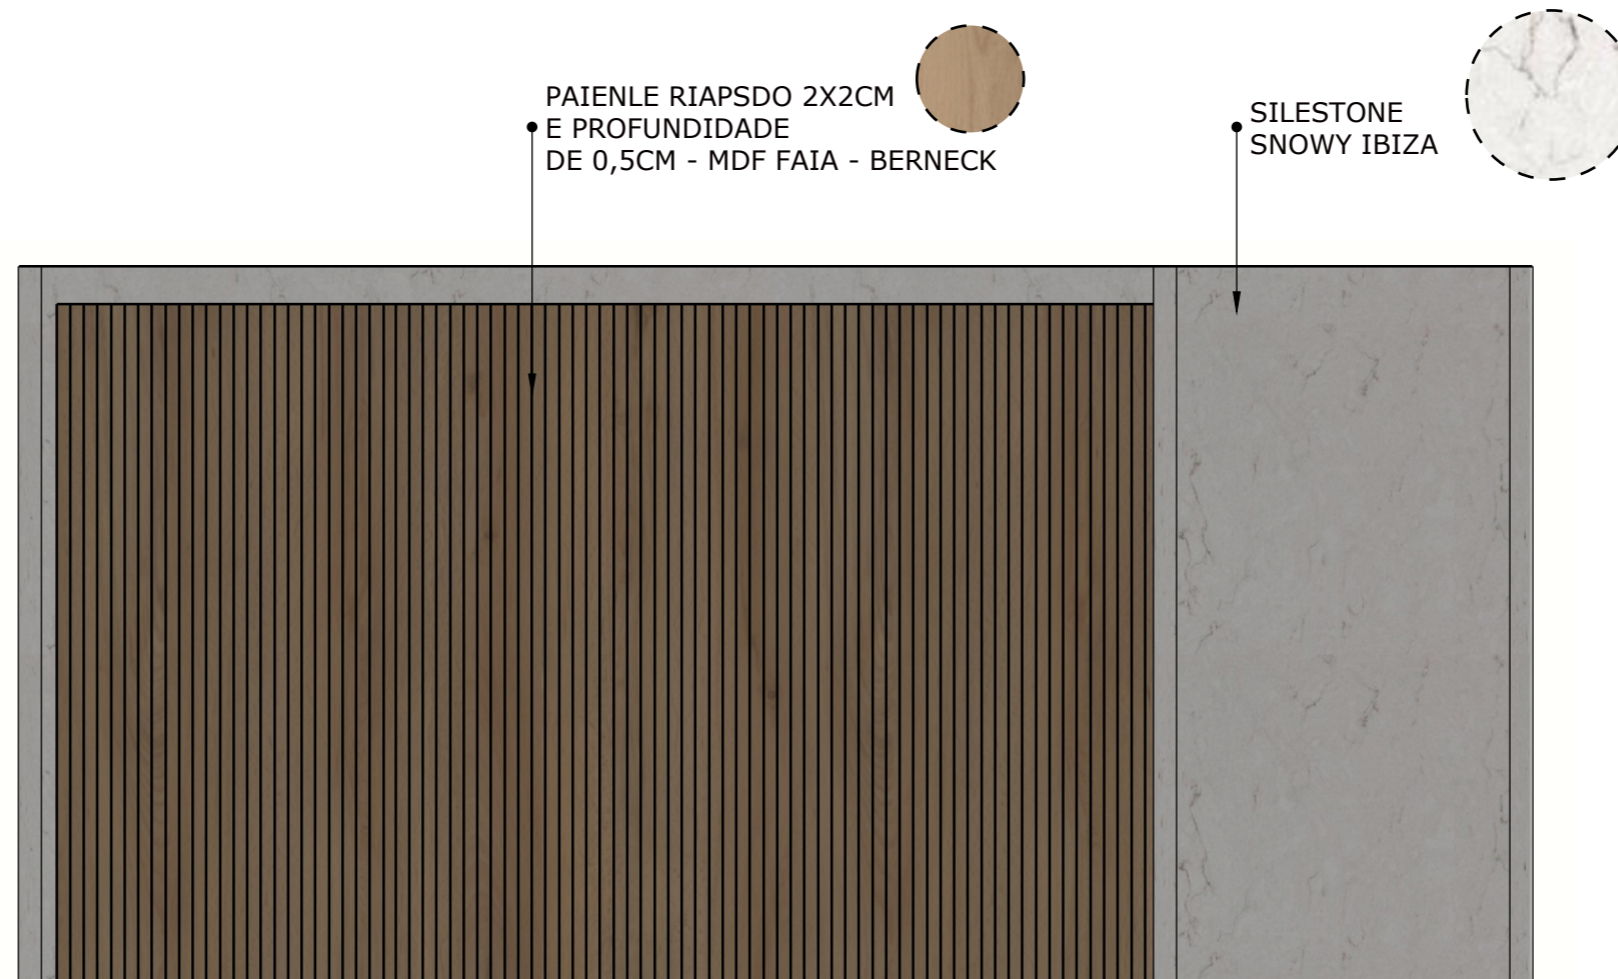


1 COZINHA - MESA - MATERIAL
ESCALA:1/10

CLIENTE	PROJETO	DESIGNERS	ESCALA	DATA	PÁGINA
Nadir	Contêiner	Elayne, Miriam e Pedro	1/10	06/12/2022	65




1 COZINHA - MESA -
PAINEL RIPADO
ESCALA:1/06

CLIENTE	PROJETO	DESIGNERS	ESCALA	DATA	PÁGINA
Nadir	Contêiner	Elayne, Miriam e Pedro	1/06	06/12/2022	66

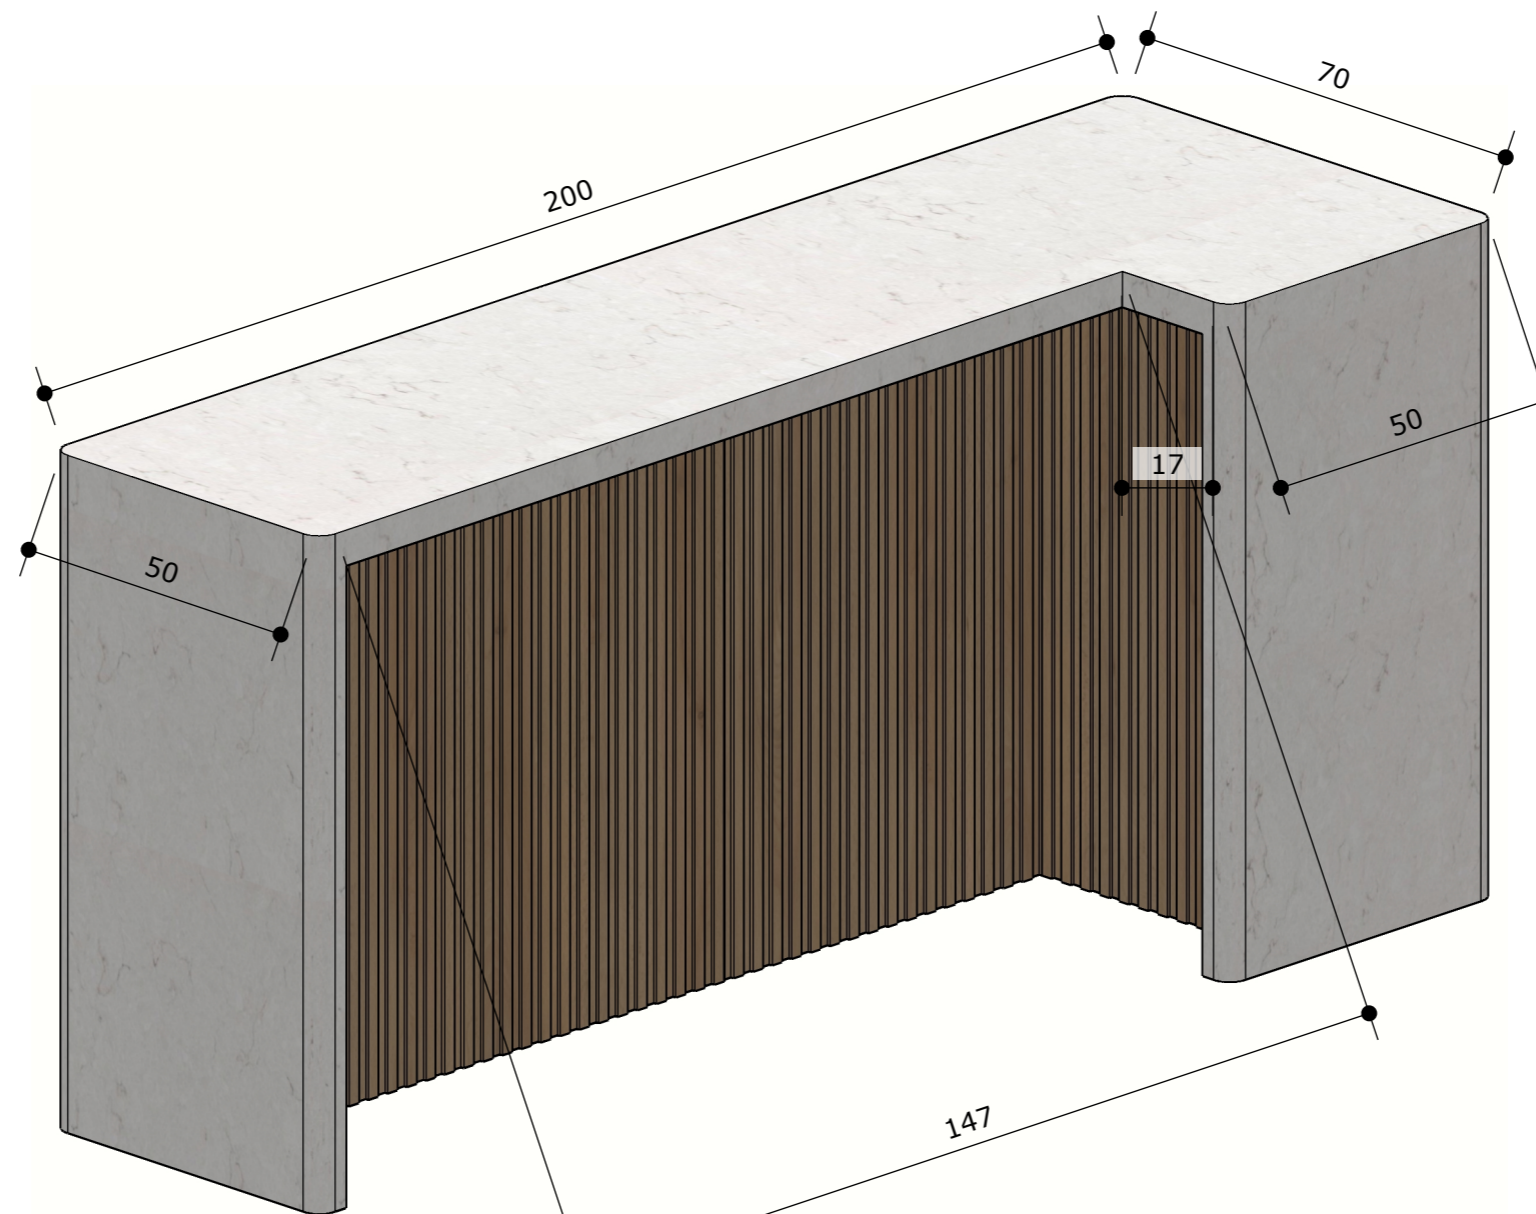


1 COZINHA - MESA ISOMÉTRICA
ESCALA: 1/10

CLIENTE	PROJETO	DESIGNERS	ESCALA	DATA	PÁGINA
Nadir	Contêiner	Elayne, Miriam e Pedro	1/10	06/12/2022	67

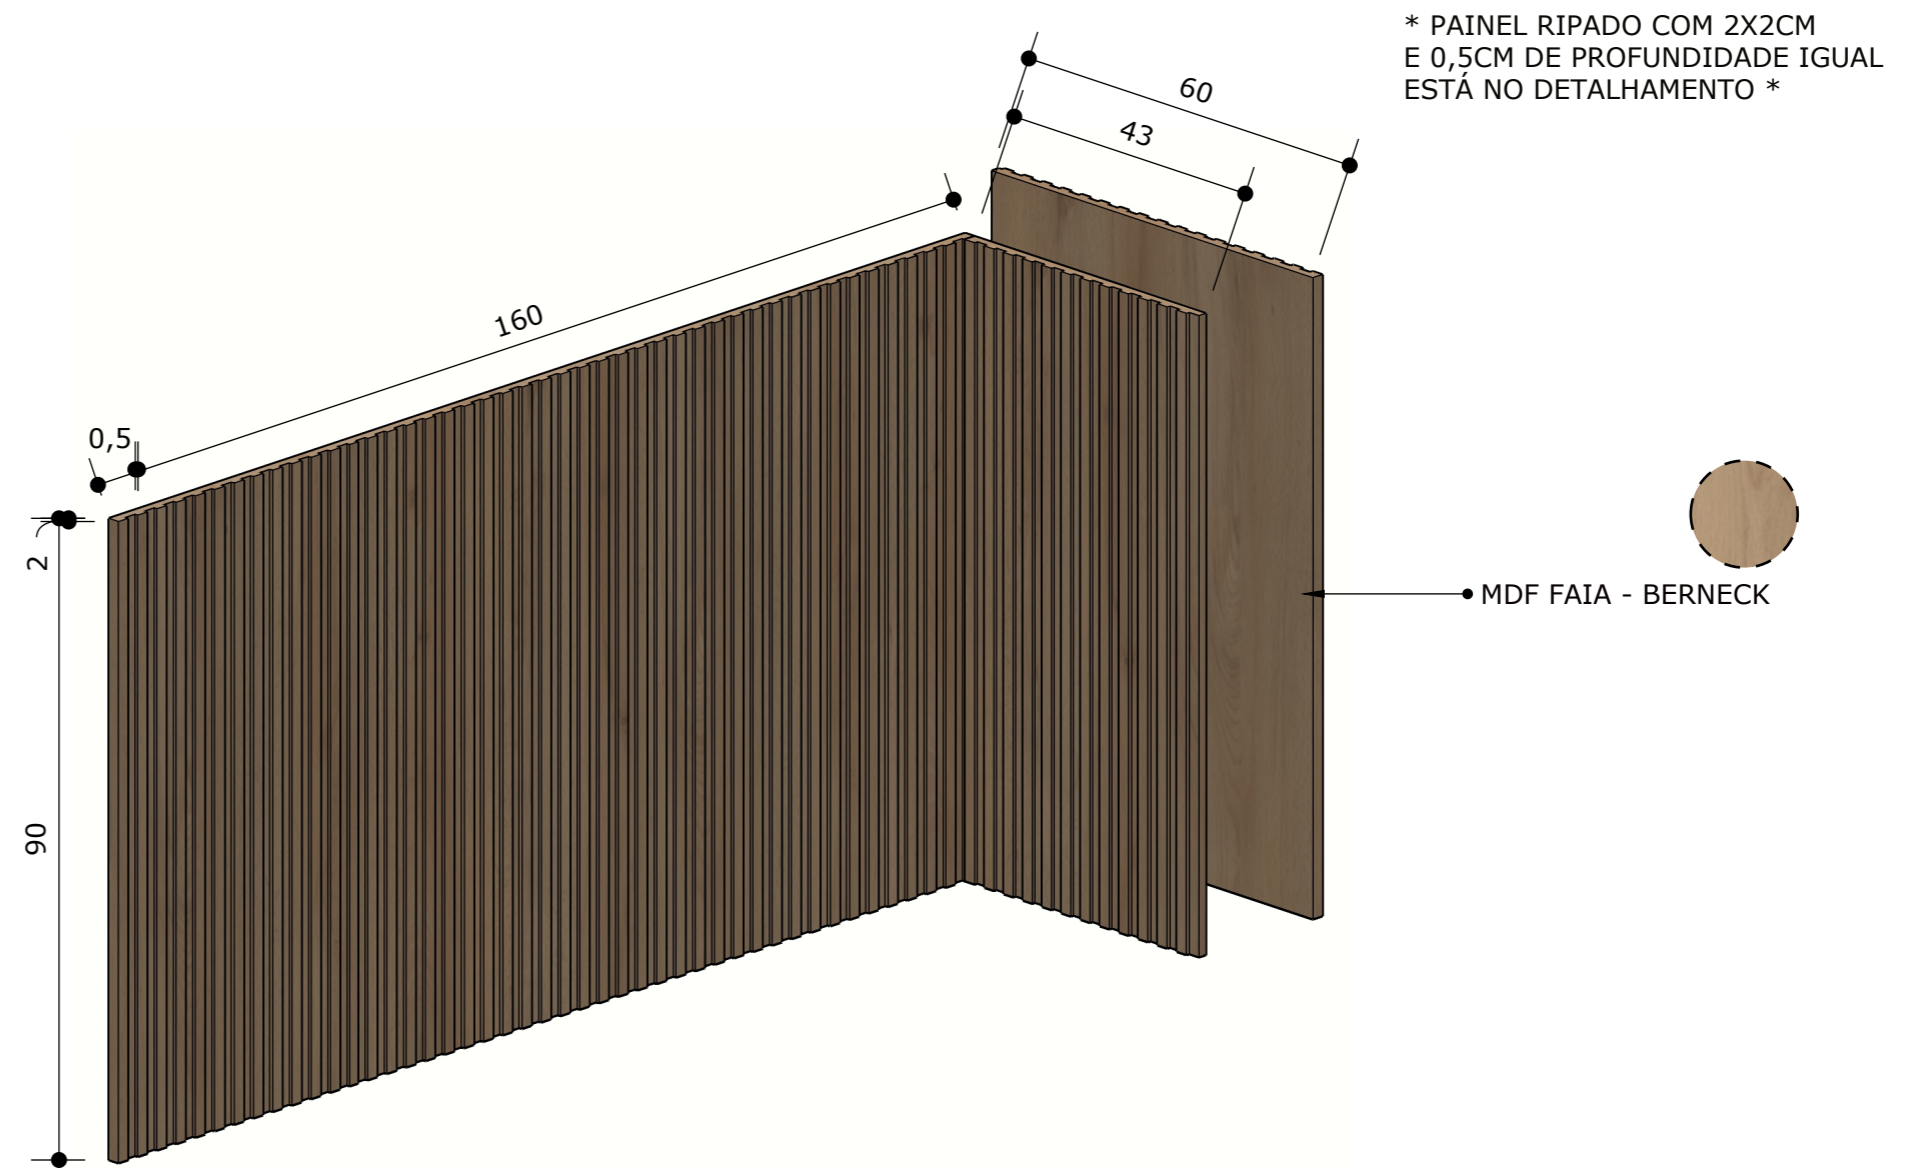


1 COZINHA - MESA ISOMÉTRICA
 PAINEL RIPADO
 ESCALA:1/10

CLIENTE	PROJETO	DESIGNERS	ESCALA	DATA	PÁGINA
Nadir	Contêiner	Elayne, Miriam e Pedro	1/10	06/12/2022	68

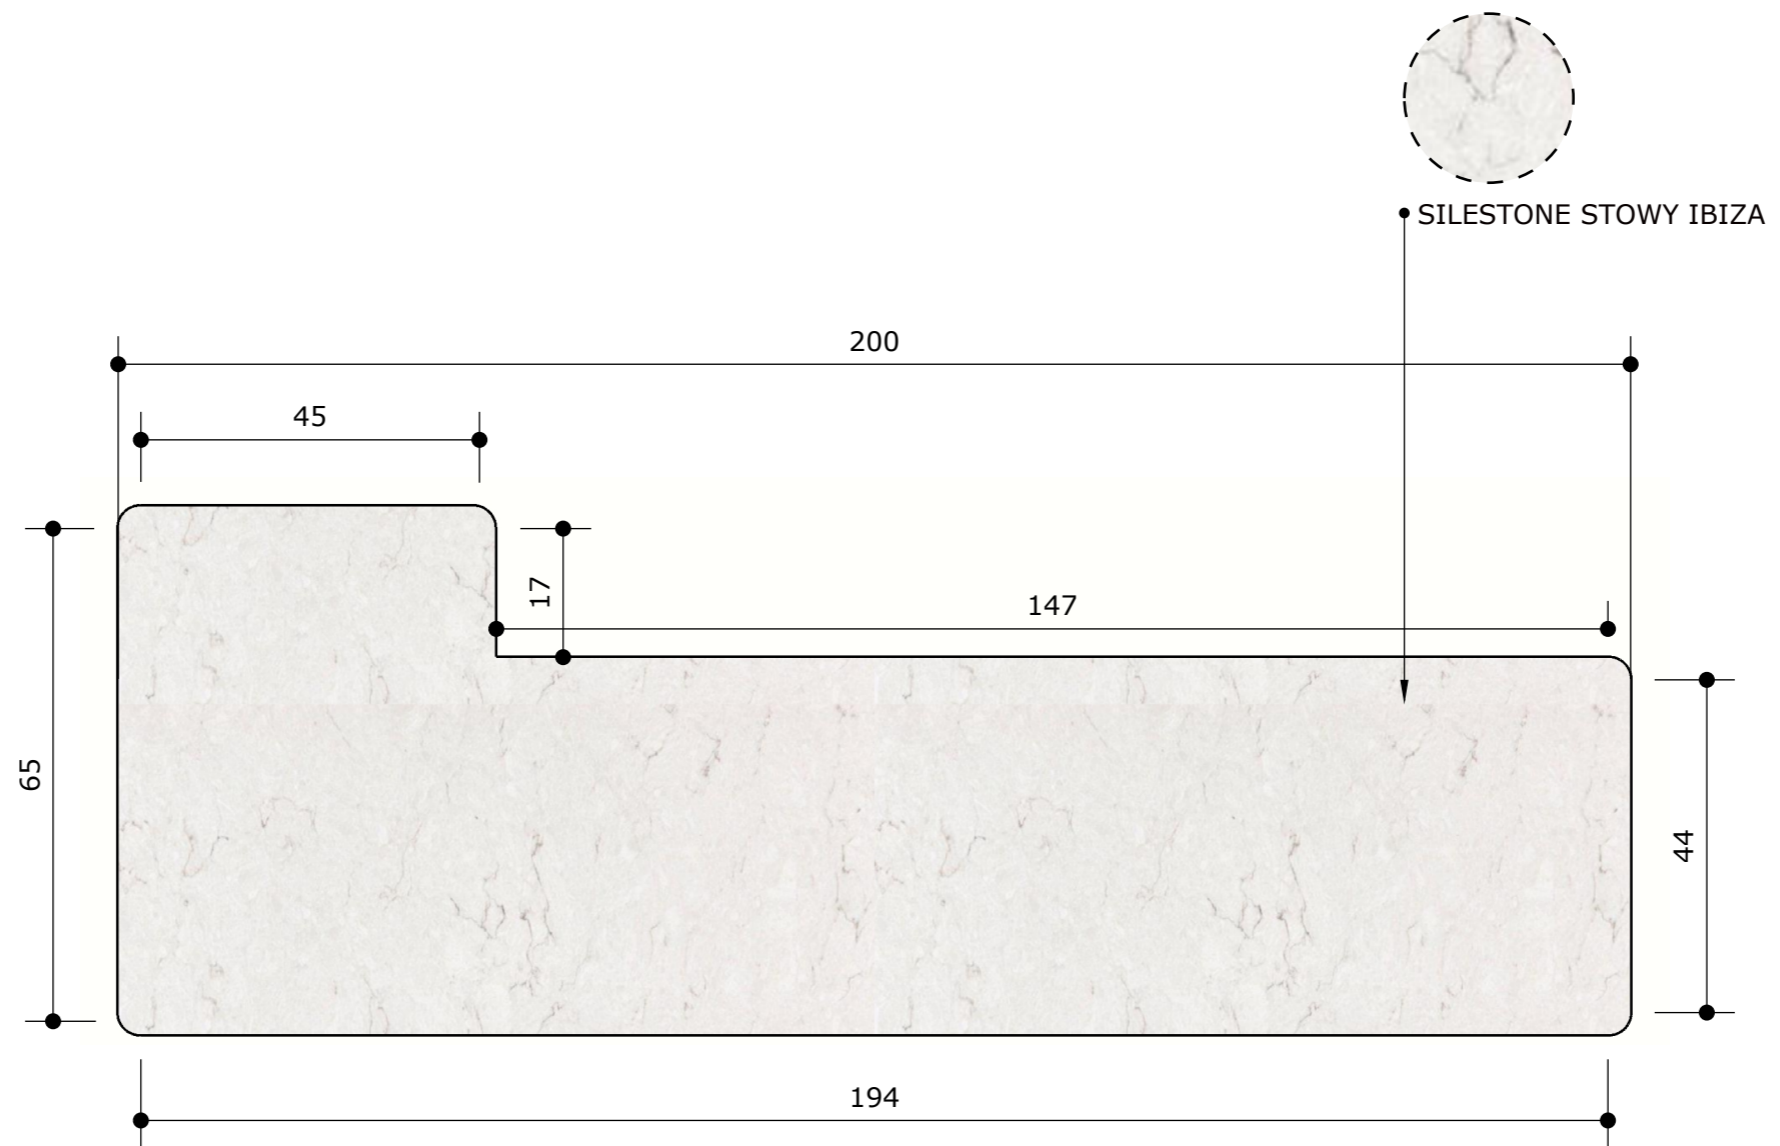


1 COZINHA - MESA -
TAMPO MESA
ESCALA:1/10

CLIENTE	PROJETO	DESIGNERS	ESCALA	DATA	PÁGINA
Nadir	Contêiner	Elayne, Miriam e Pedro	1/10	06/12/2022	69

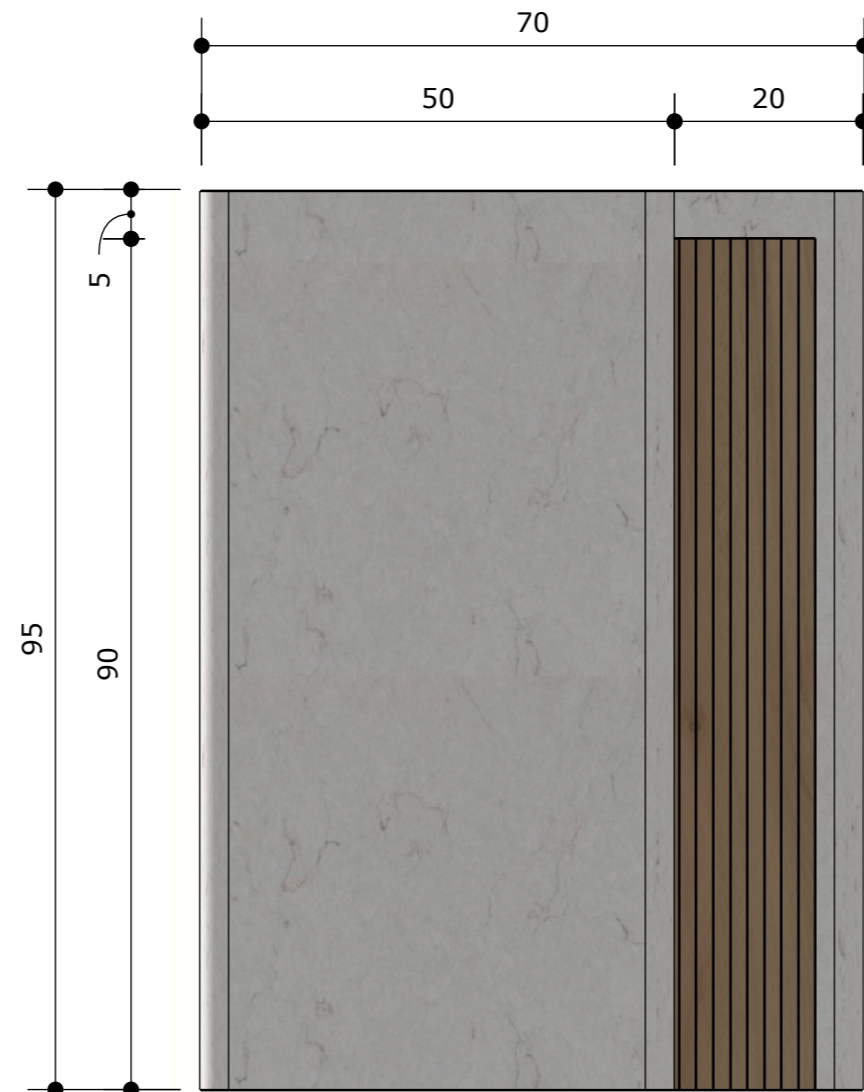

1 COZINHA - MESA-
VISTA LATERAL ESQUERDA
ESCALA:1/08

CLIENTE	PROJETO	DESIGNERS	ESCALA	DATA	PÁGINA
Nadir	Contêiner	Elayne, Miriam e Pedro	1/08	06/12/2022	70

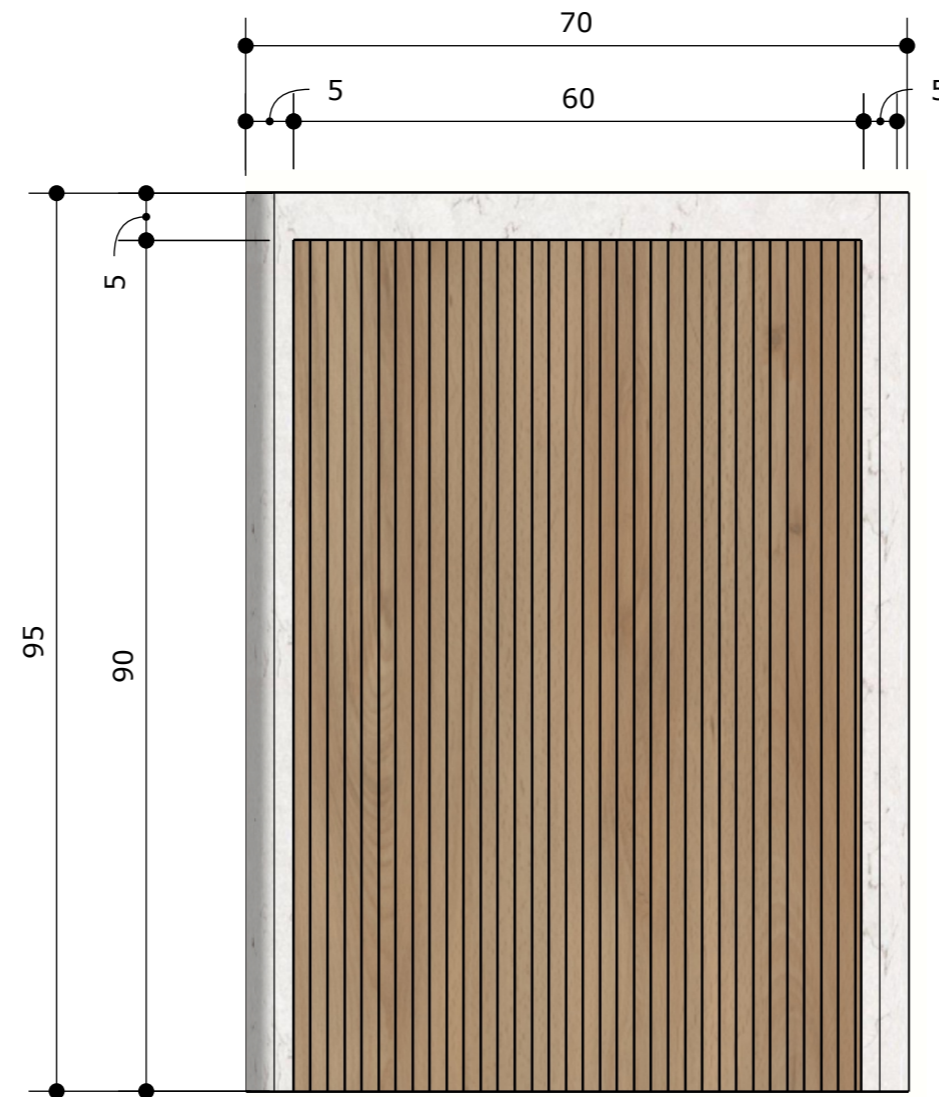


1 COZINHA - MESA -
VISTA LATERAL DIREIRA
ESCALA: 1/08

CLIENTE	PROJETO	DESIGNERS	ESCALA	DATA	PÁGINA
Nadir	Contêiner	Elayne, Miriam e Pedro	1/08	06/12/2022	71




1 PLANTA BAIXA - INDICAÇÕES
VISTA GERAL
ESCALA: 1/10

CLIENTE	PROJETO	DESIGNERS	ESCALA	DATA	PÁGINA
Nadir	Contêiner	Elayne, Miriam e Pedro	1/10	06/12/2022	73

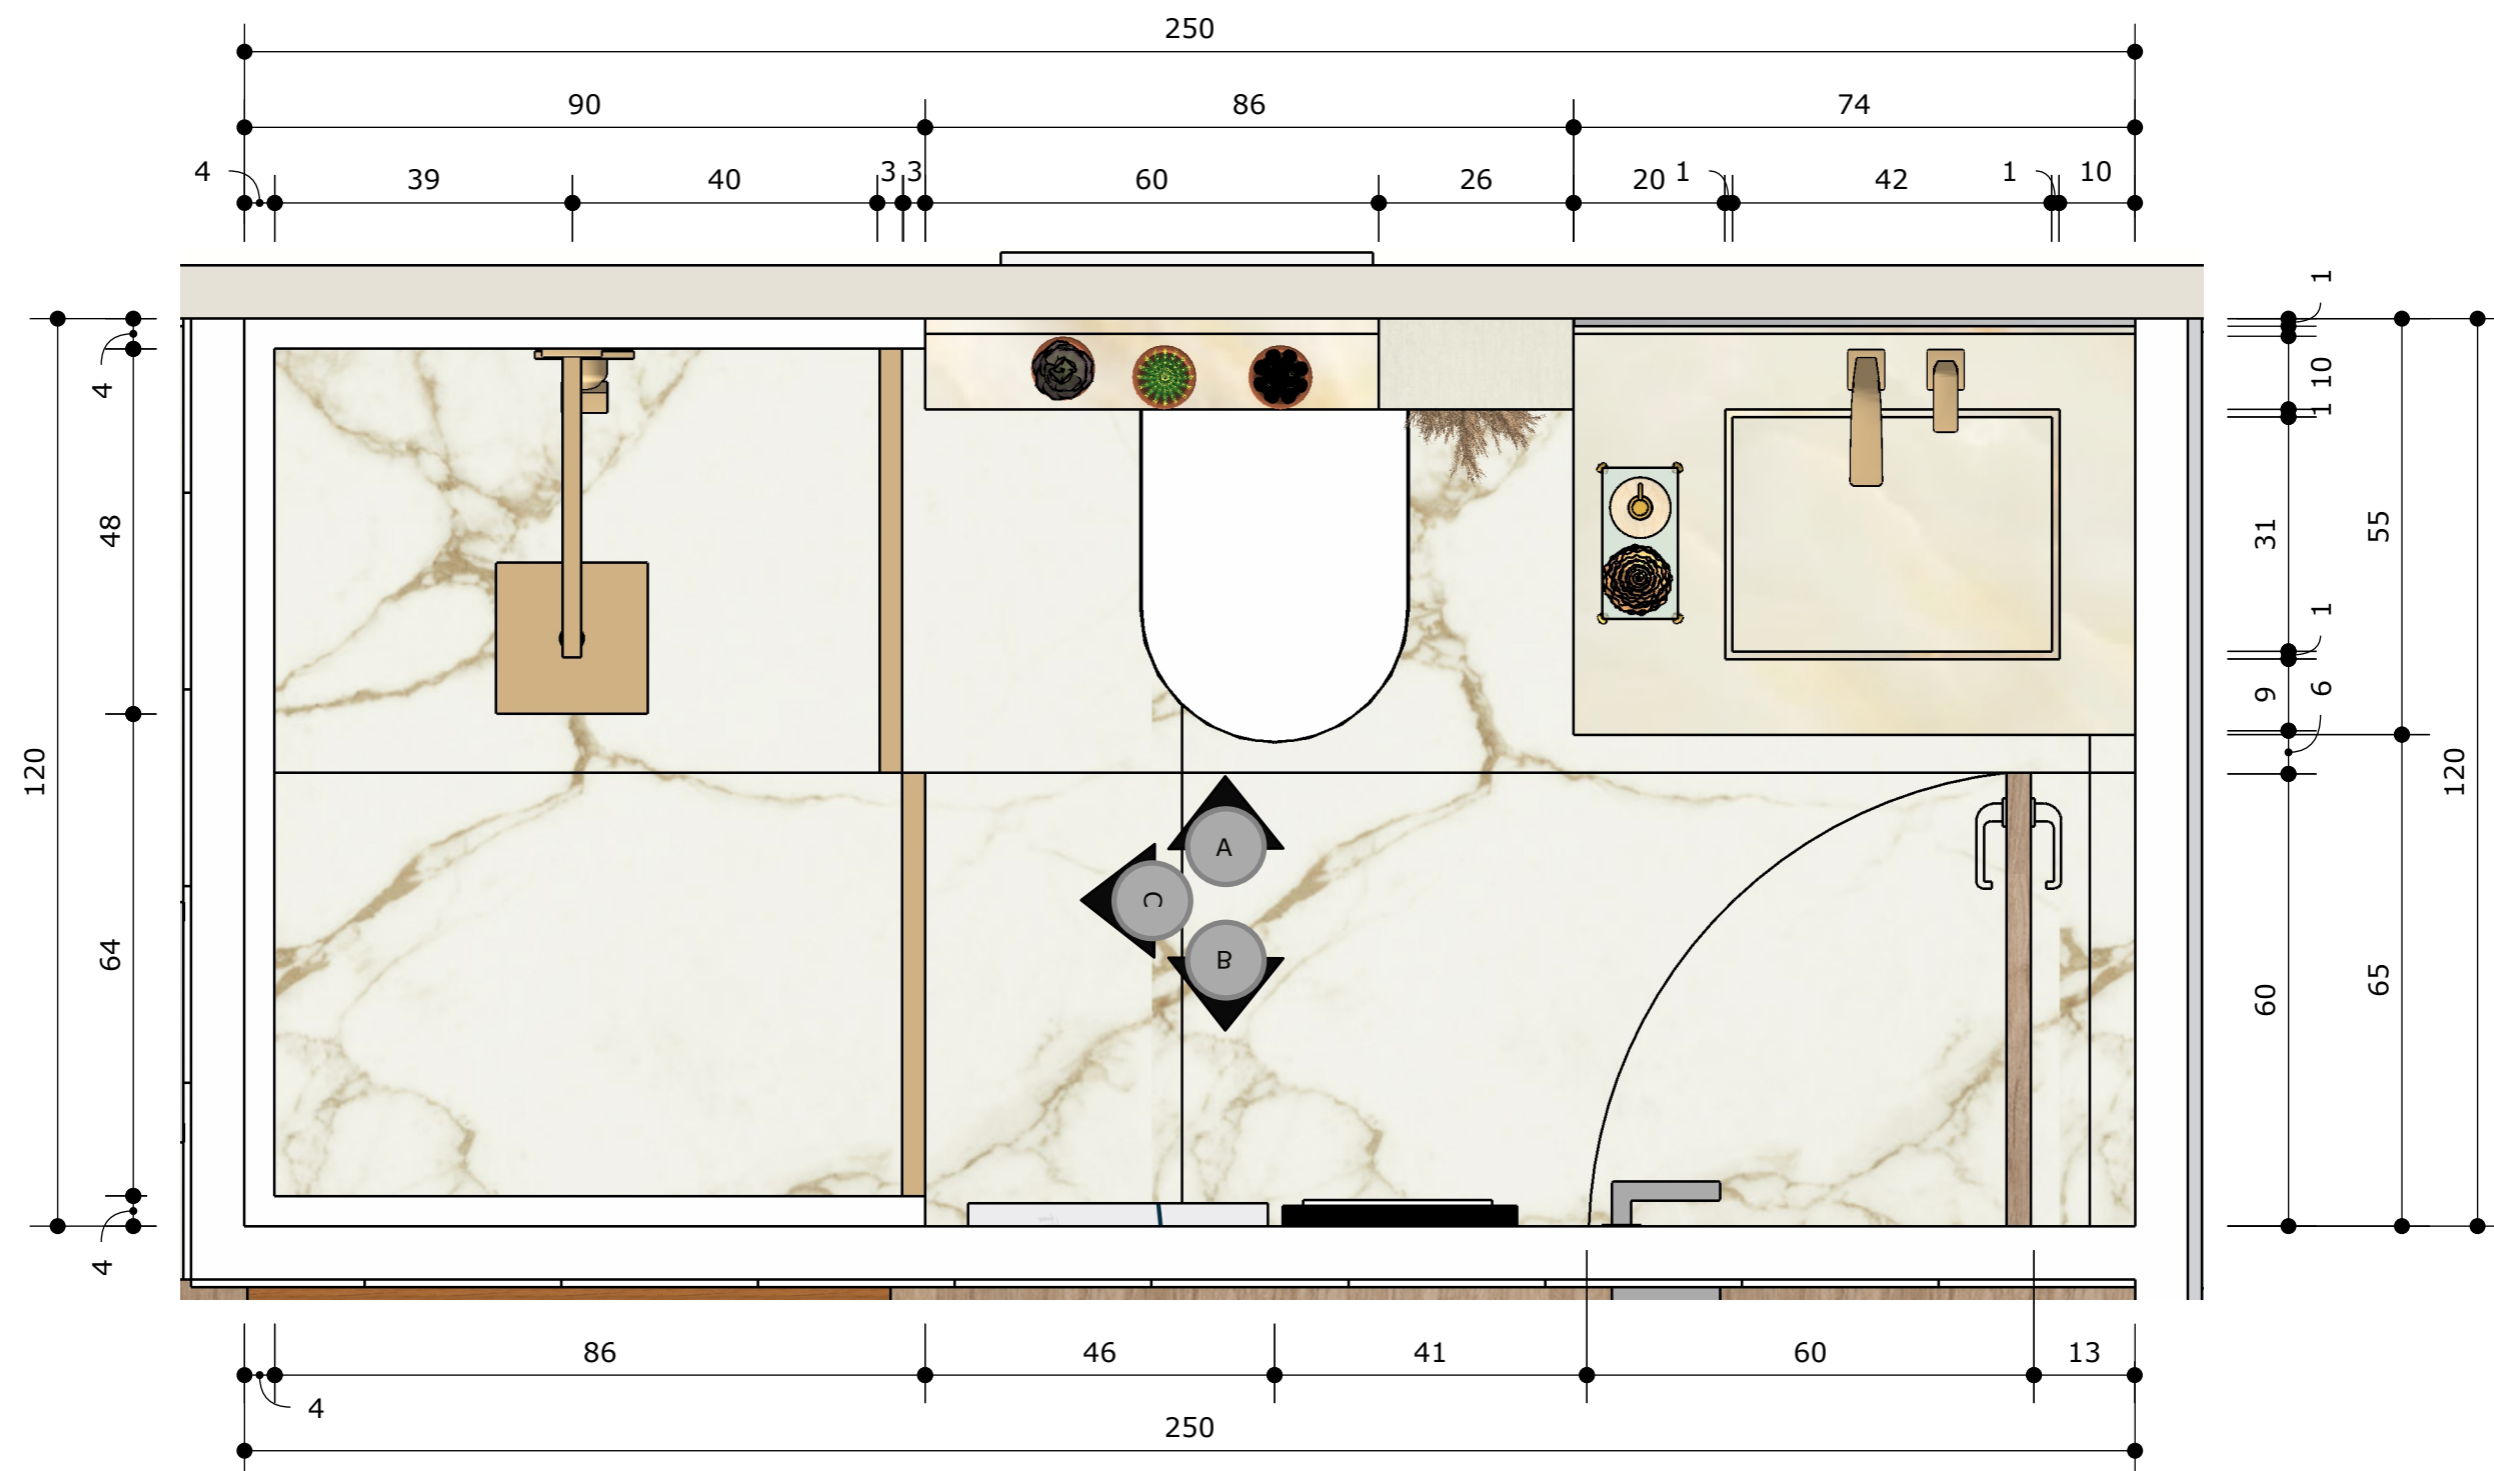

1 PLANTA BAIXA - INDICAÇÕES
 VISTA GERAL
 ESCALA:1/10


CLIENTE	PROJETO	DESIGNERS	ESCALA	DATA	PÁGINA
Nadir	Contêiner	Elayne, Miriam e Pedro	1/10	06/12/2022	74

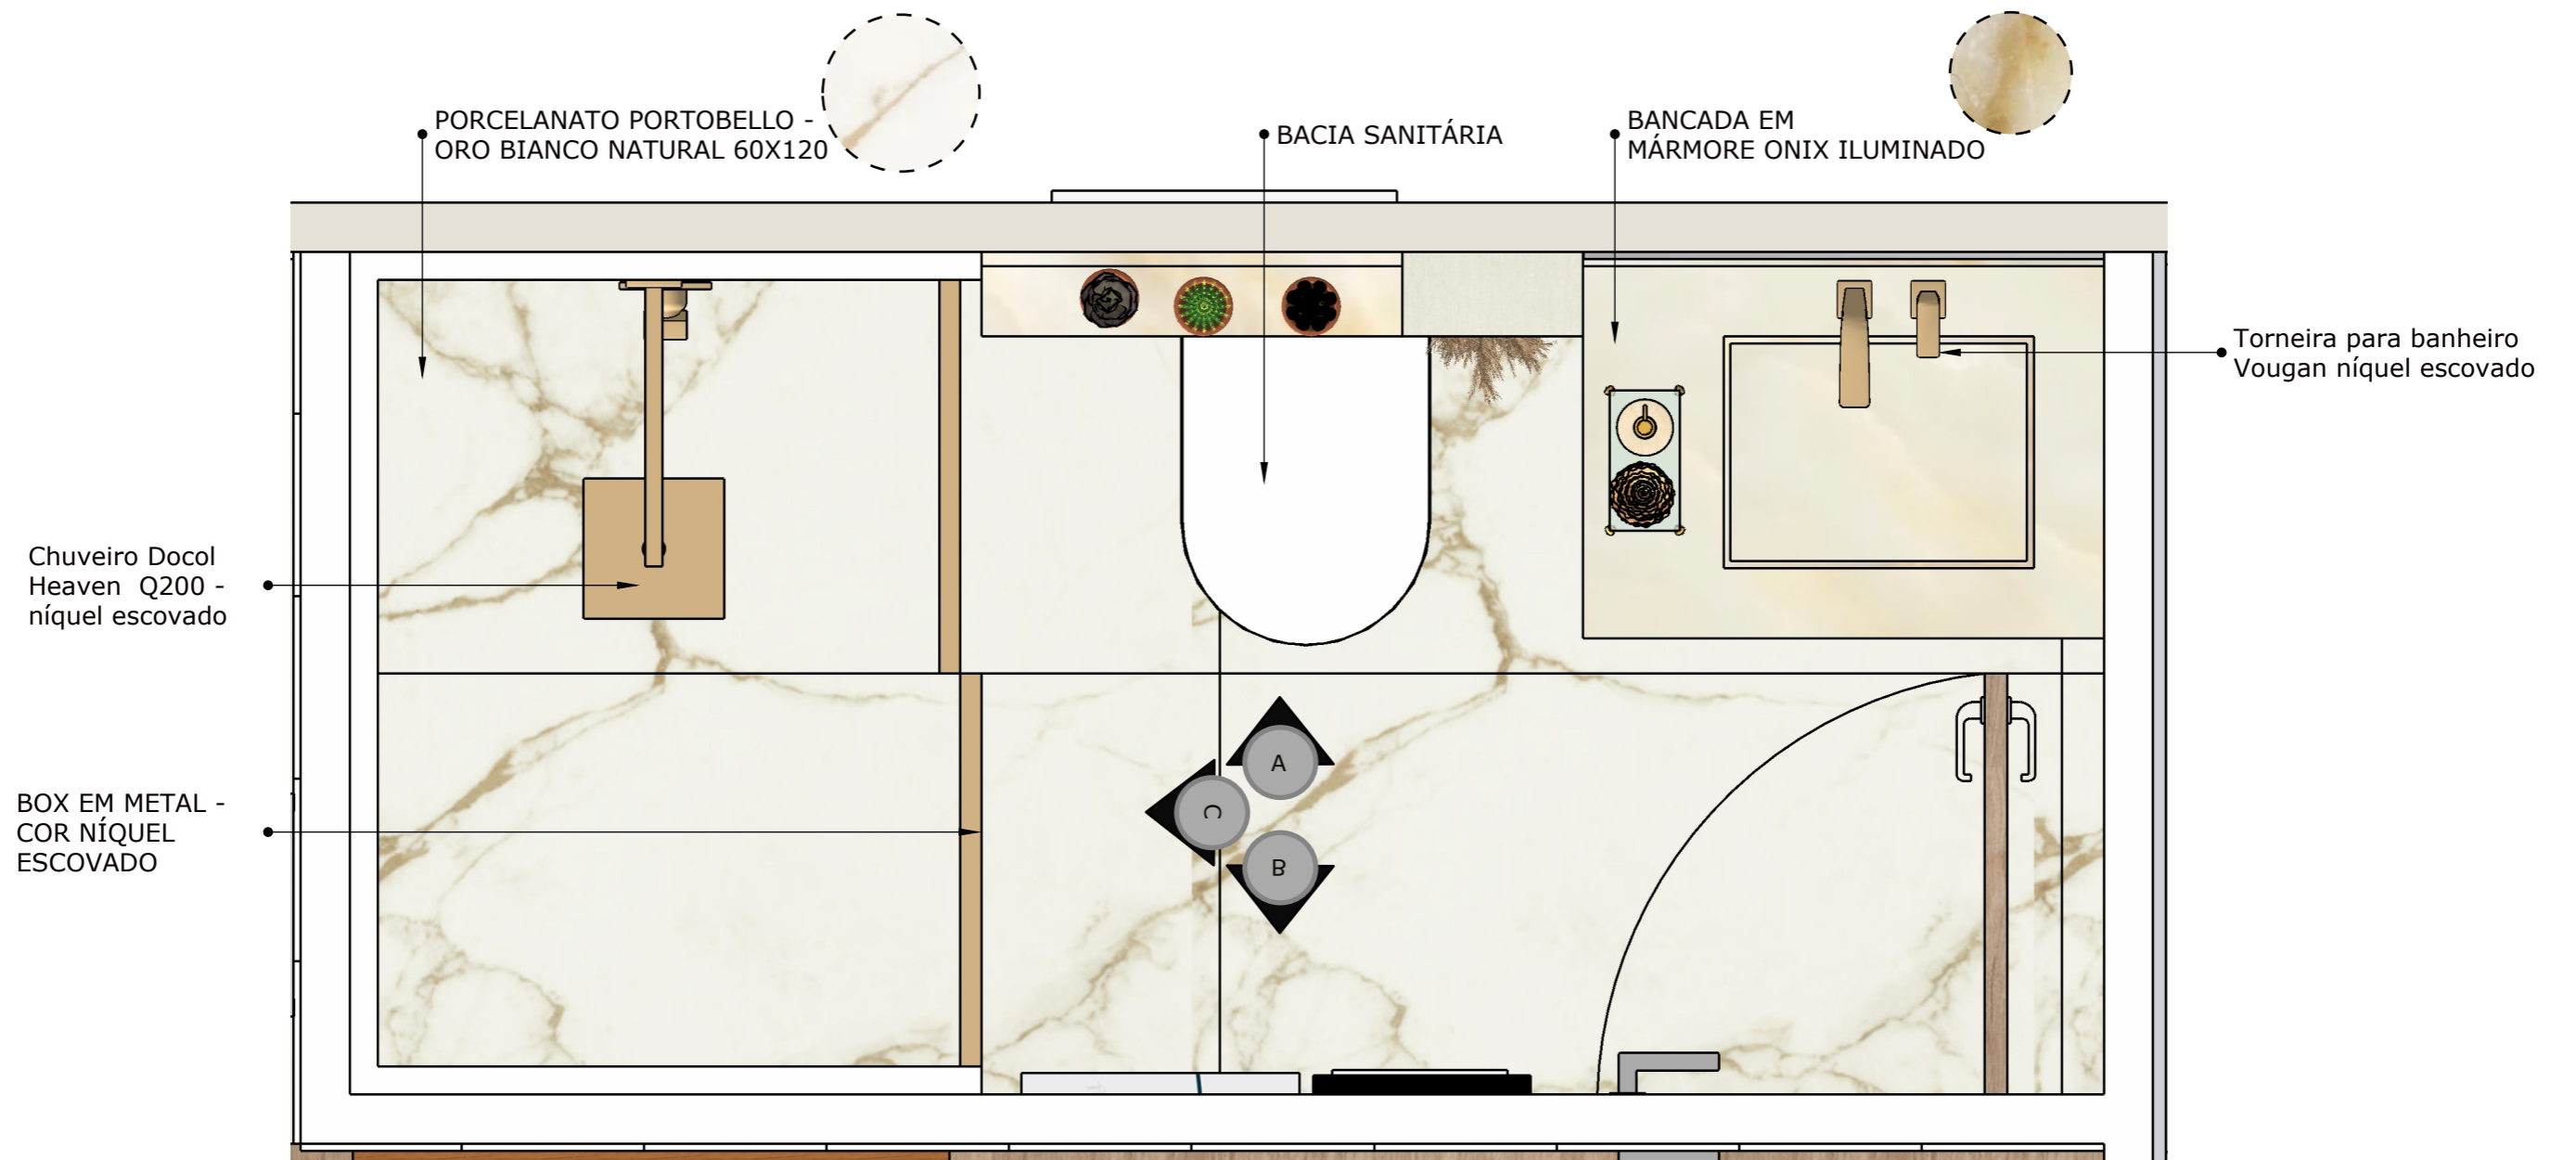

PLANTA BAIXA - INDICAÇÕES
MATERIAIS


1 ESCALA: 1/10

CLIENTE	PROJETO	DESIGNERS	ESCALA	DATA	PÁGINA
Nadir	Contêiner	Elayne, Miriam e Pedro	1/10	06/12/2022	75

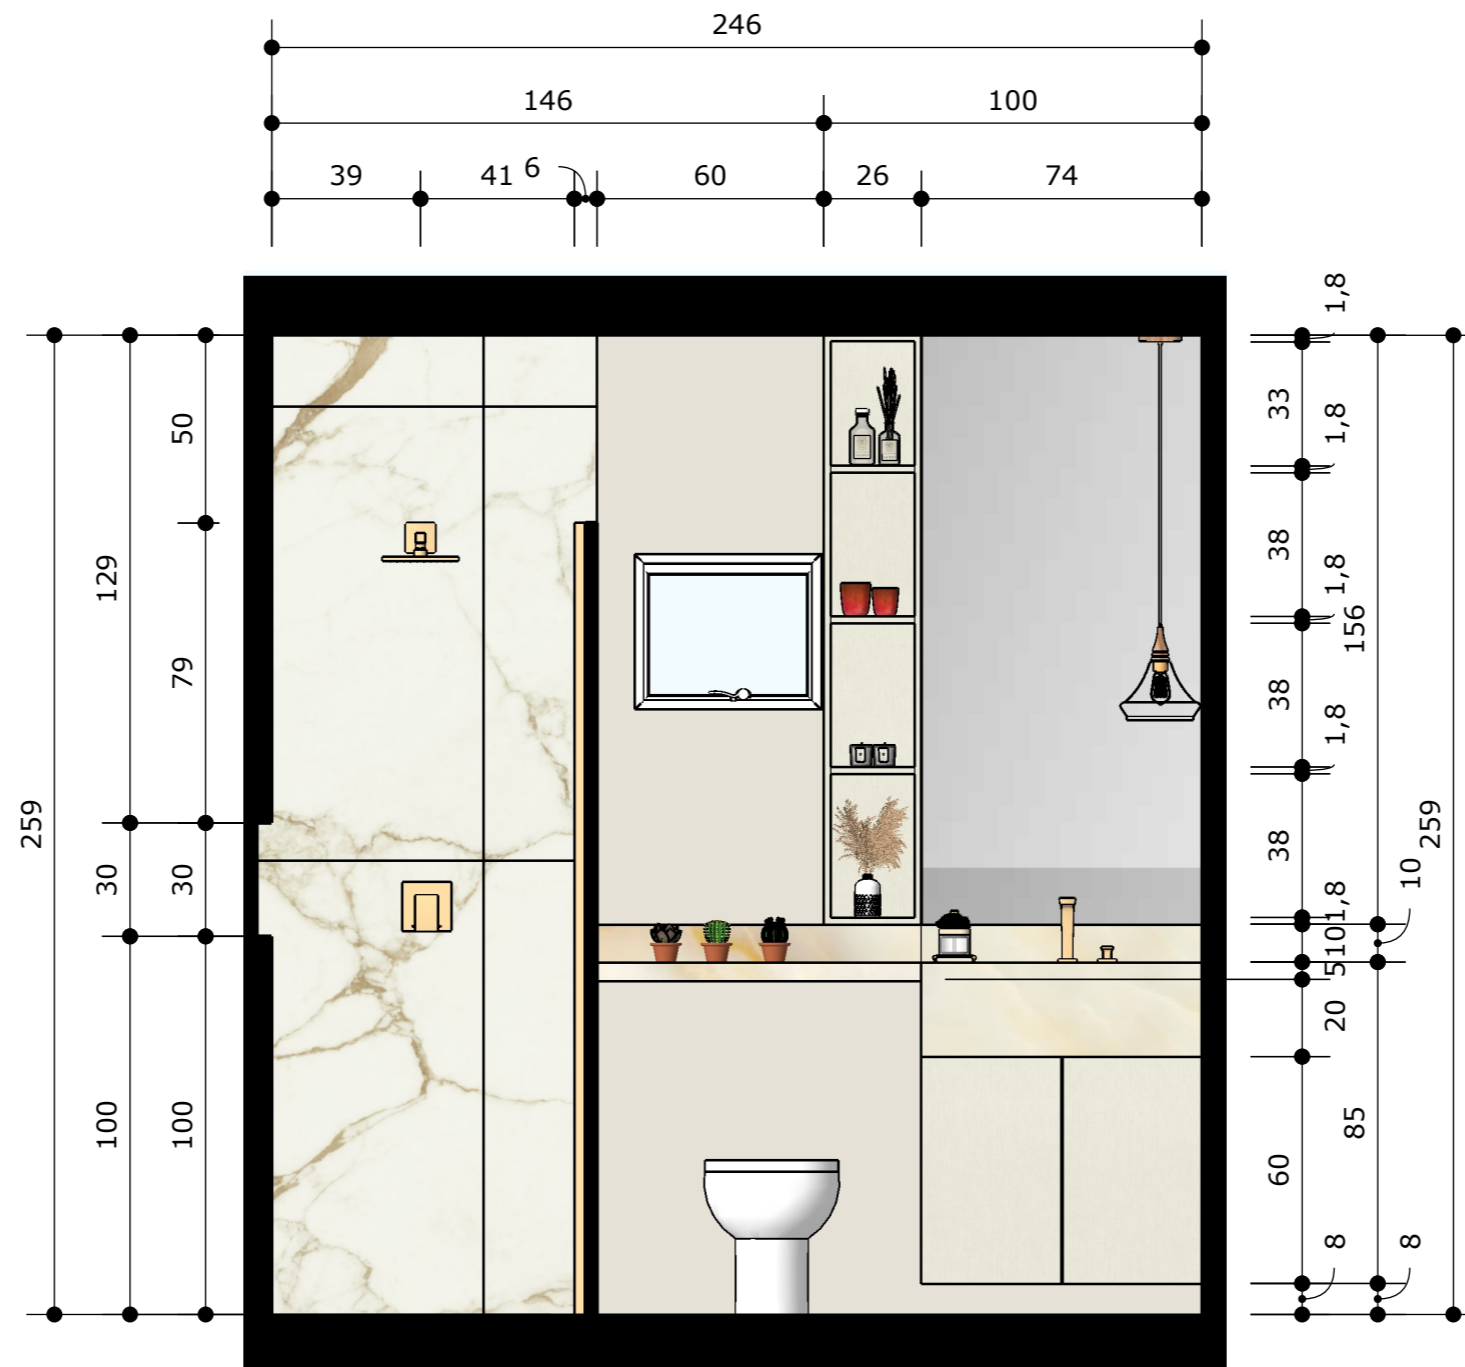

1 VISTA A - BANHEIRO - COTAS
 ESCALA: 1/20

CLIENTE	PROJETO	DESIGNERS	ESCALA	DATA	PÁGINA
Nadir	Contêiner	Elayne, Miriam e Pedro	1/20	06/12/2022	76

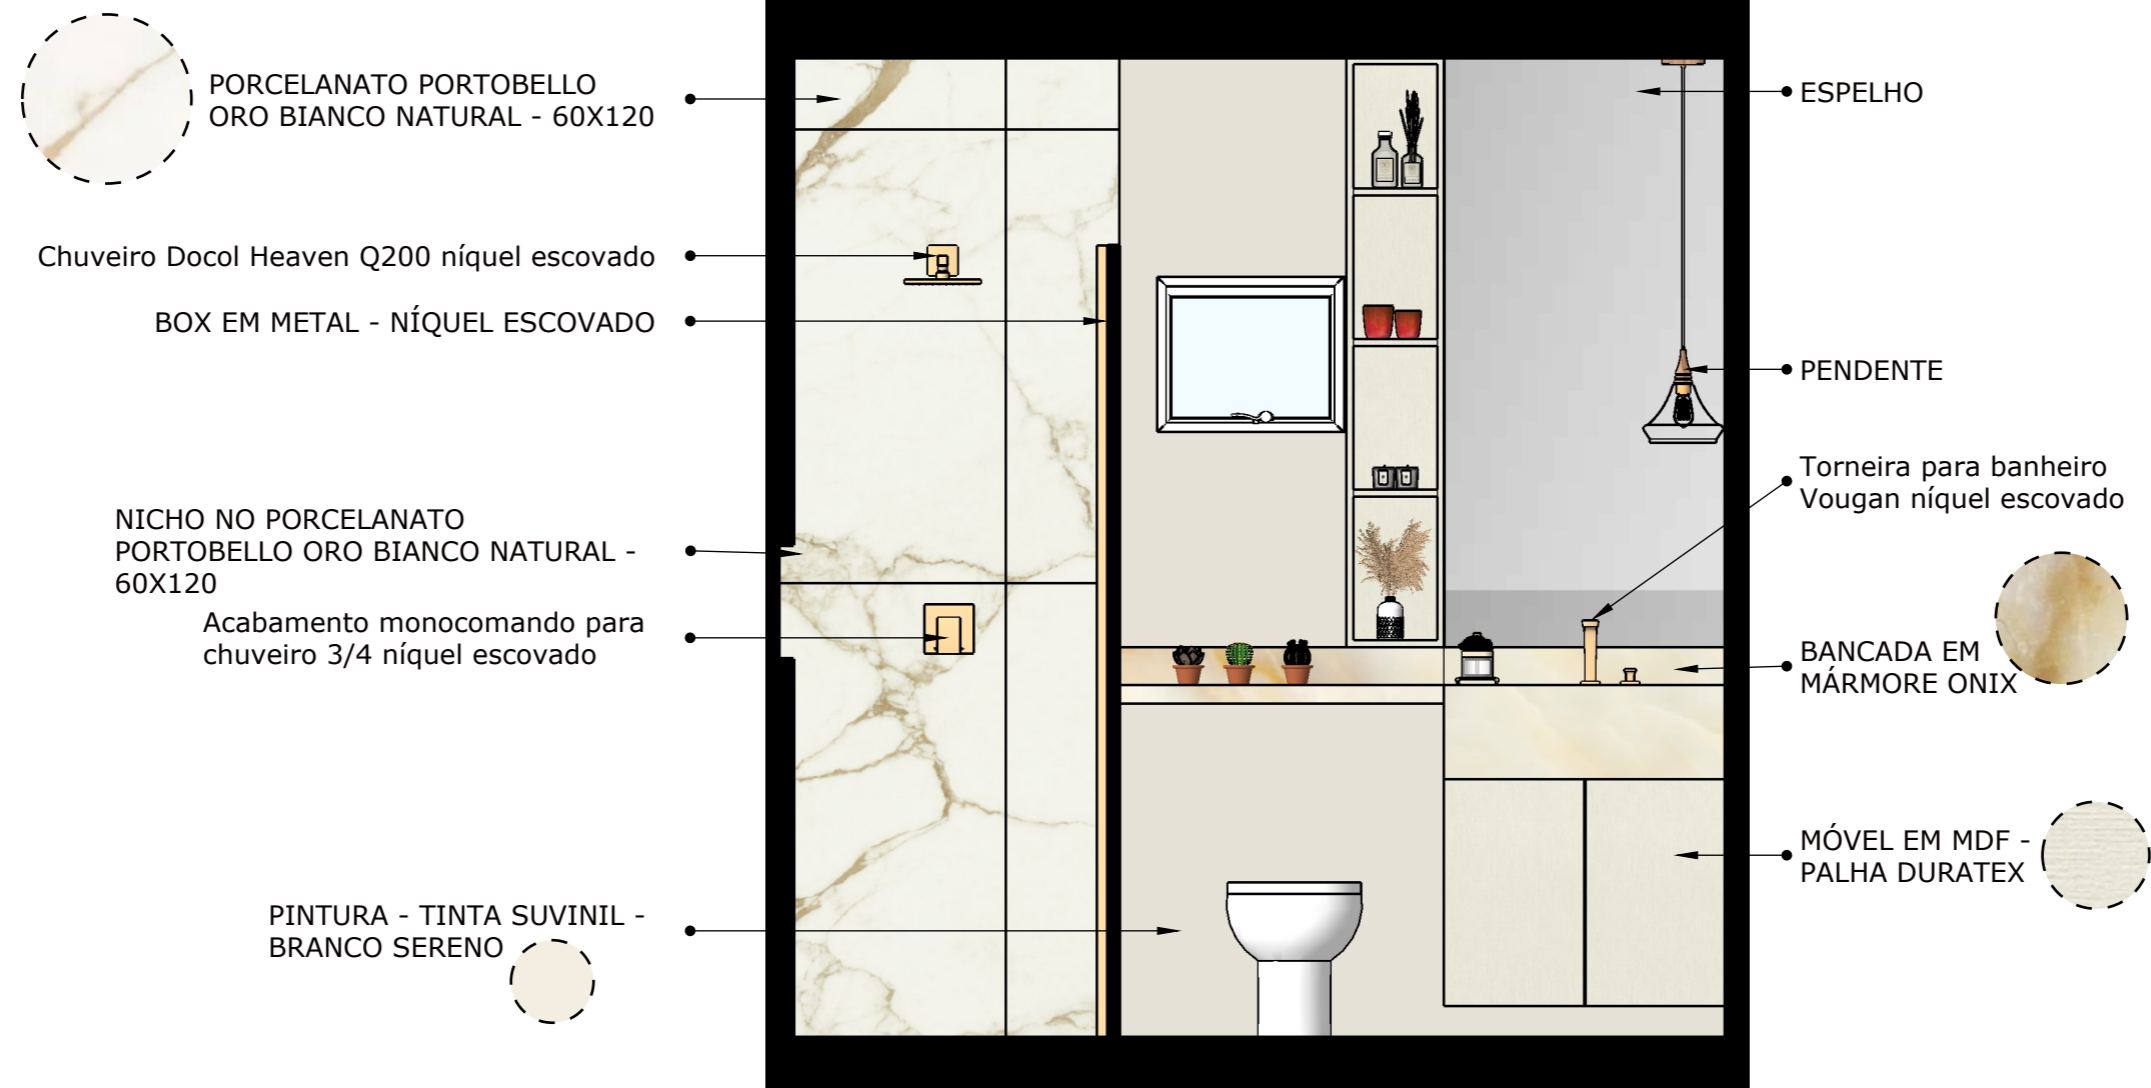


VISTA A - BANHEIRO -
MATERIAIS

1

ESCALA: 1/20

CLIENTE	PROJETO	DESIGNERS	ESCALA	DATA	PÁGINA
Nadir	Contêiner	Elayne, Miriam e Pedro	1/20	06/12/2022	77

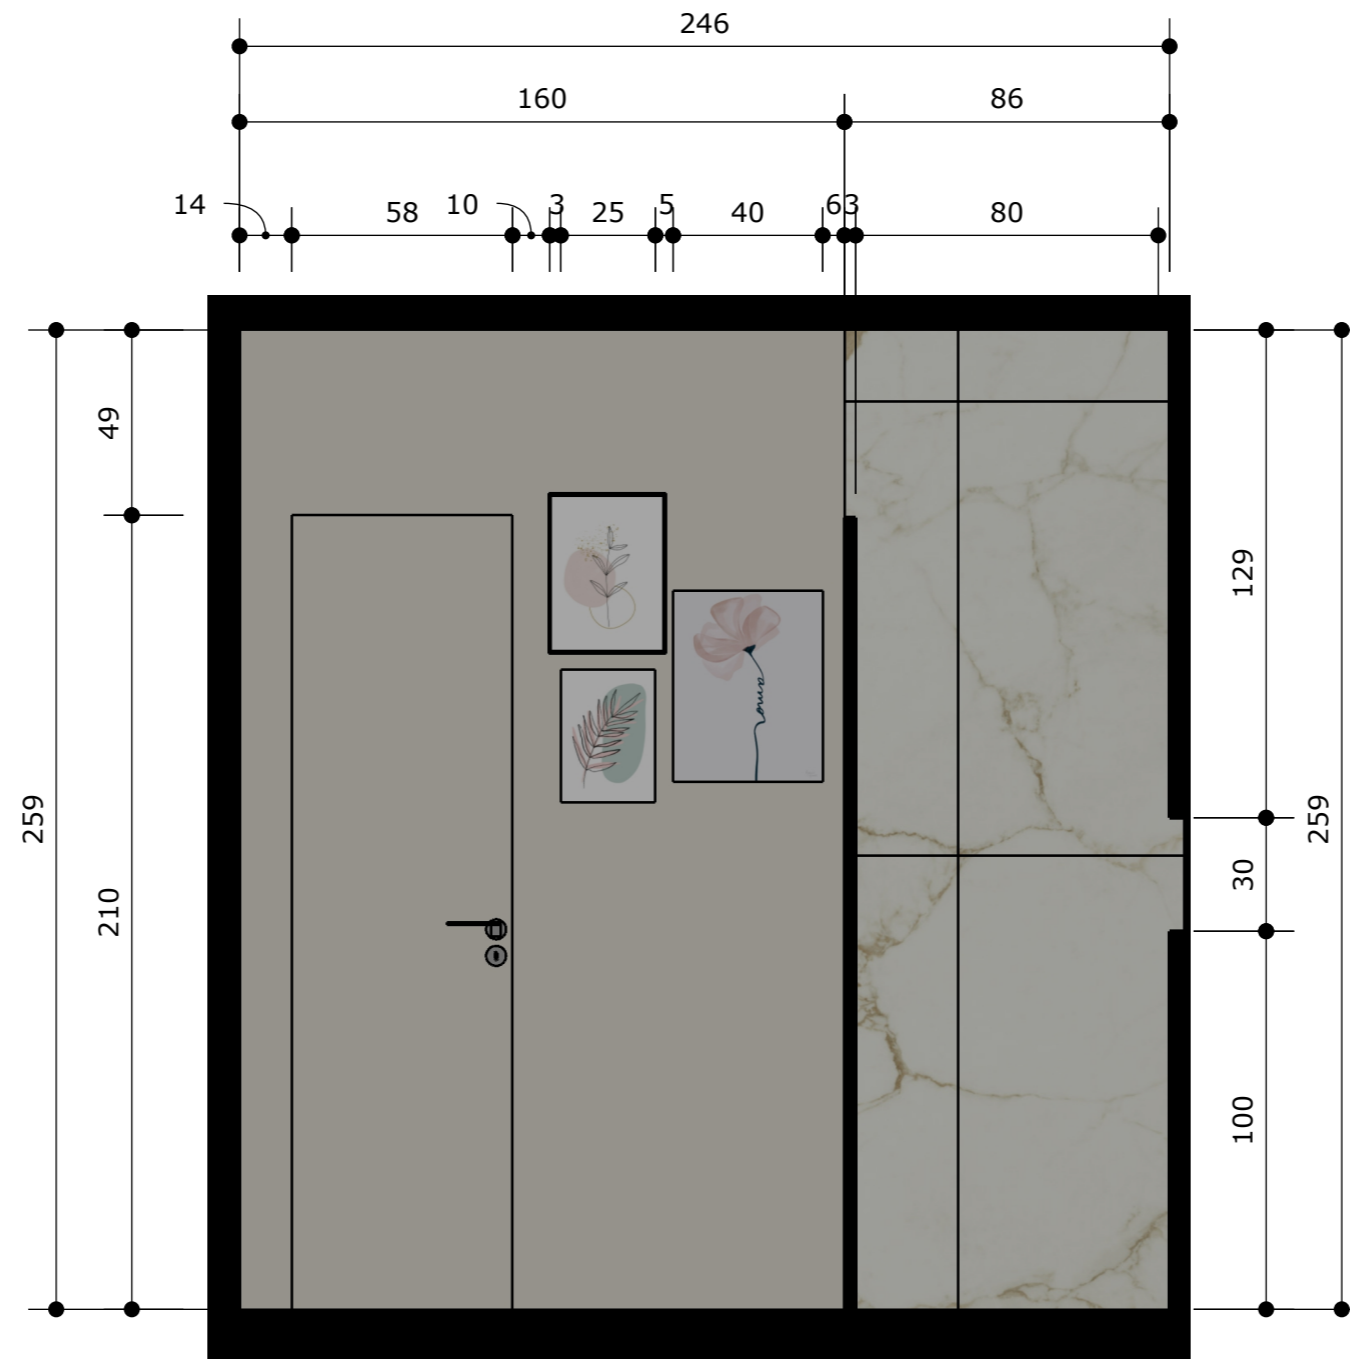

1 VISTA B - BANHEIRO - COTAS
 ESCALA: 1/20

CLIENTE	PROJETO	DESIGNERS	ESCALA	DATA	PÁGINA
Nadir	Contêiner	Elayne, Miriam e Pedro	1/20	06/12/2022	78




VISTA B - BANHEIRO -
MATERIAIS

1


ESCALA: 1/20

CLIENTE	PROJETO	DESIGNERS	ESCALA	DATA	PÁGINA
Nadir	Contêiner	Elayne, Miriam e Pedro	1/20	06/12/2022	79

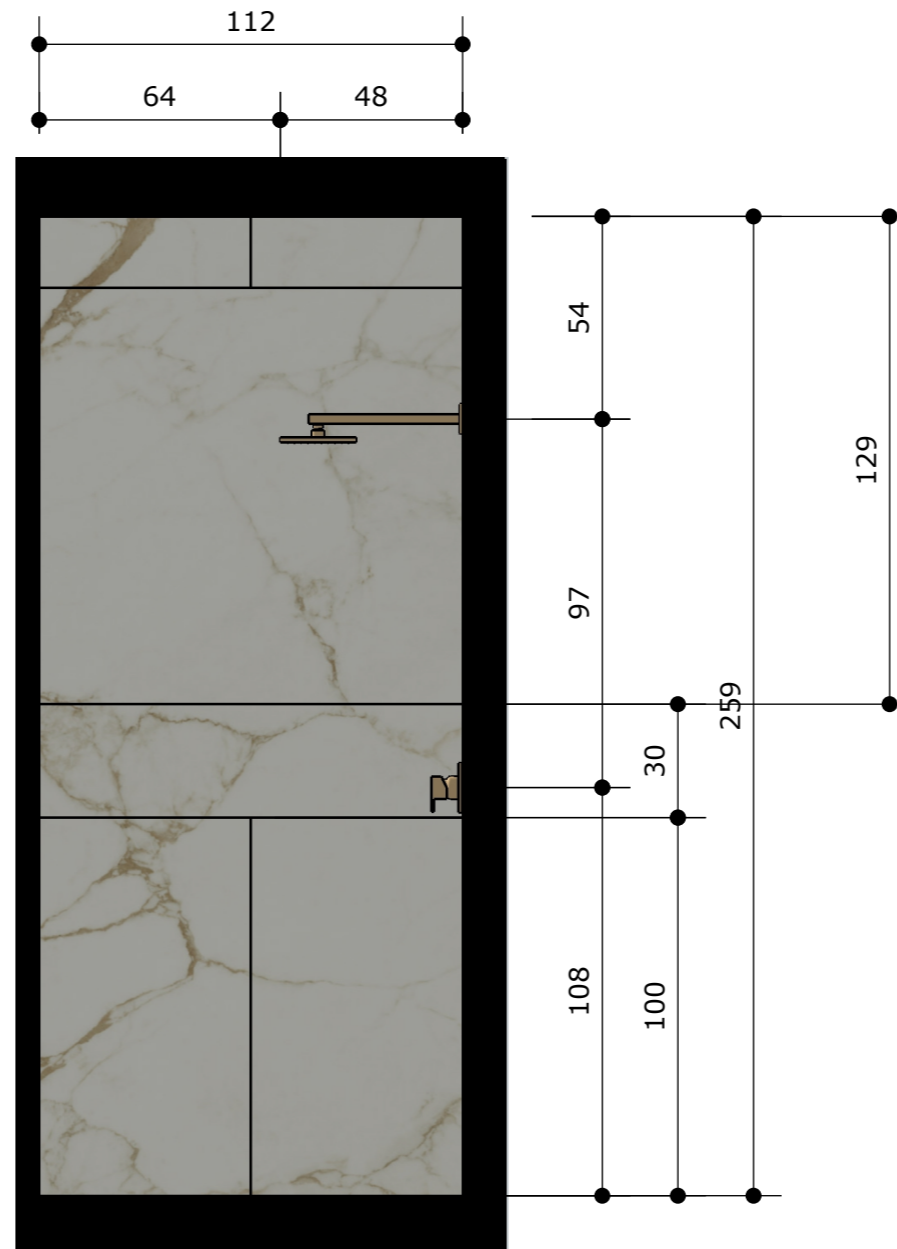


1 VISTA C - BANHEIRO - COTAS
 ESCALA: 1/20

CLIENTE	PROJETO	DESIGNERS	ESCALA	DATA	PÁGINA
Nadir	Contêiner	Elayne, Miriam e Pedro	1/20	06/12/2022	80

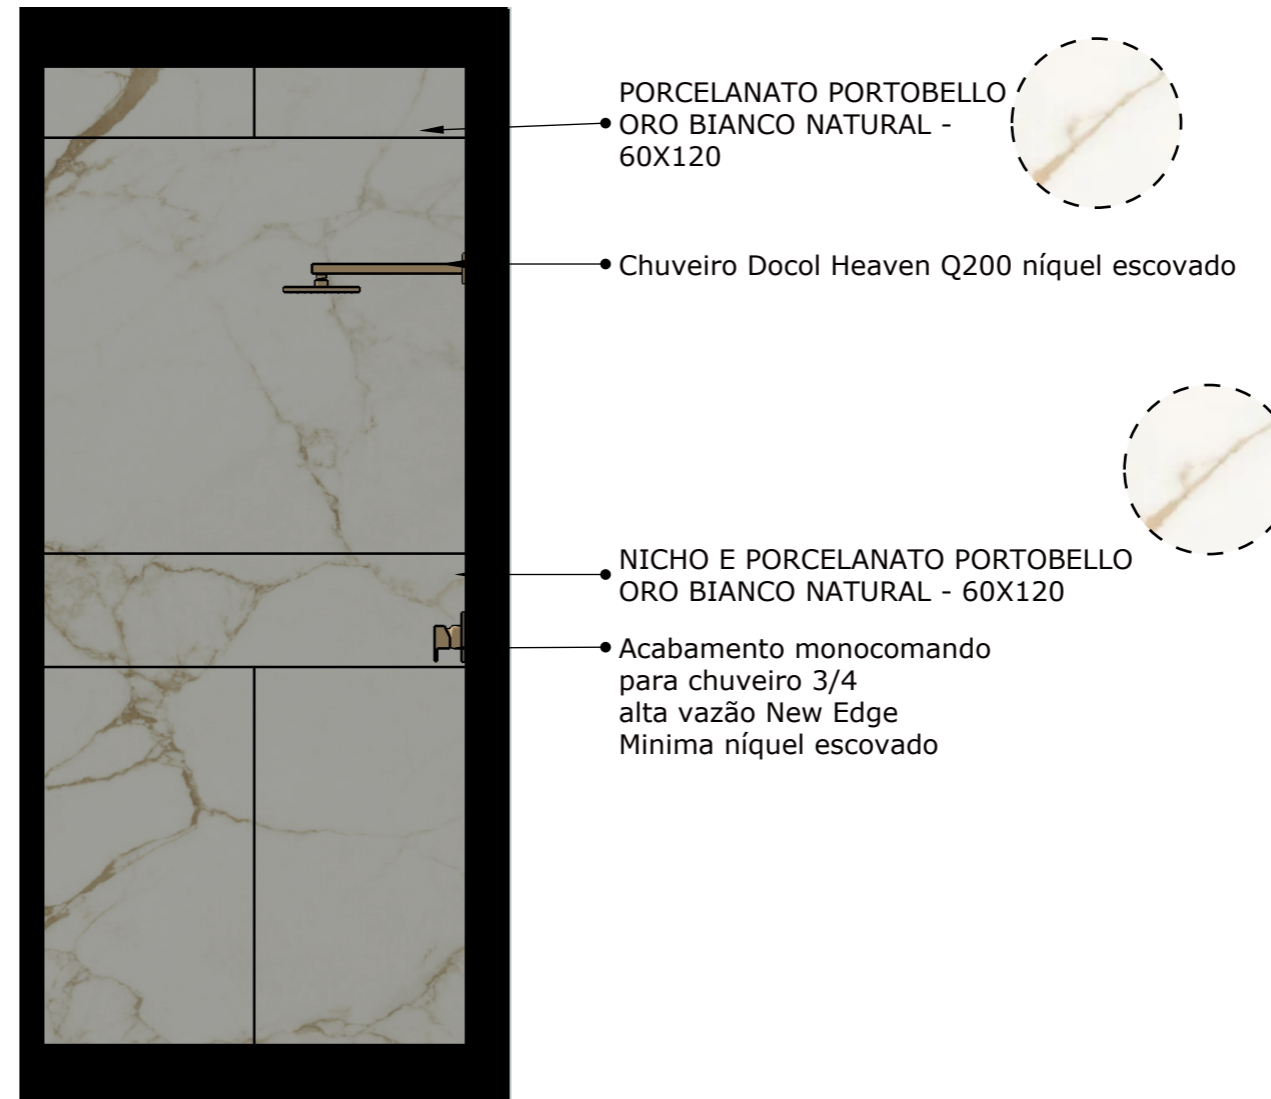


1 VISTA C - BANHEIRO -
 MATERIAIS
 ESCALA: 1/20

CLIENTE	PROJETO	DESIGNERS	ESCALA	DATA	PÁGINA
Nadir	Contêiner	Elayne, Miriam e Pedro	1/20	06/12/2022	81

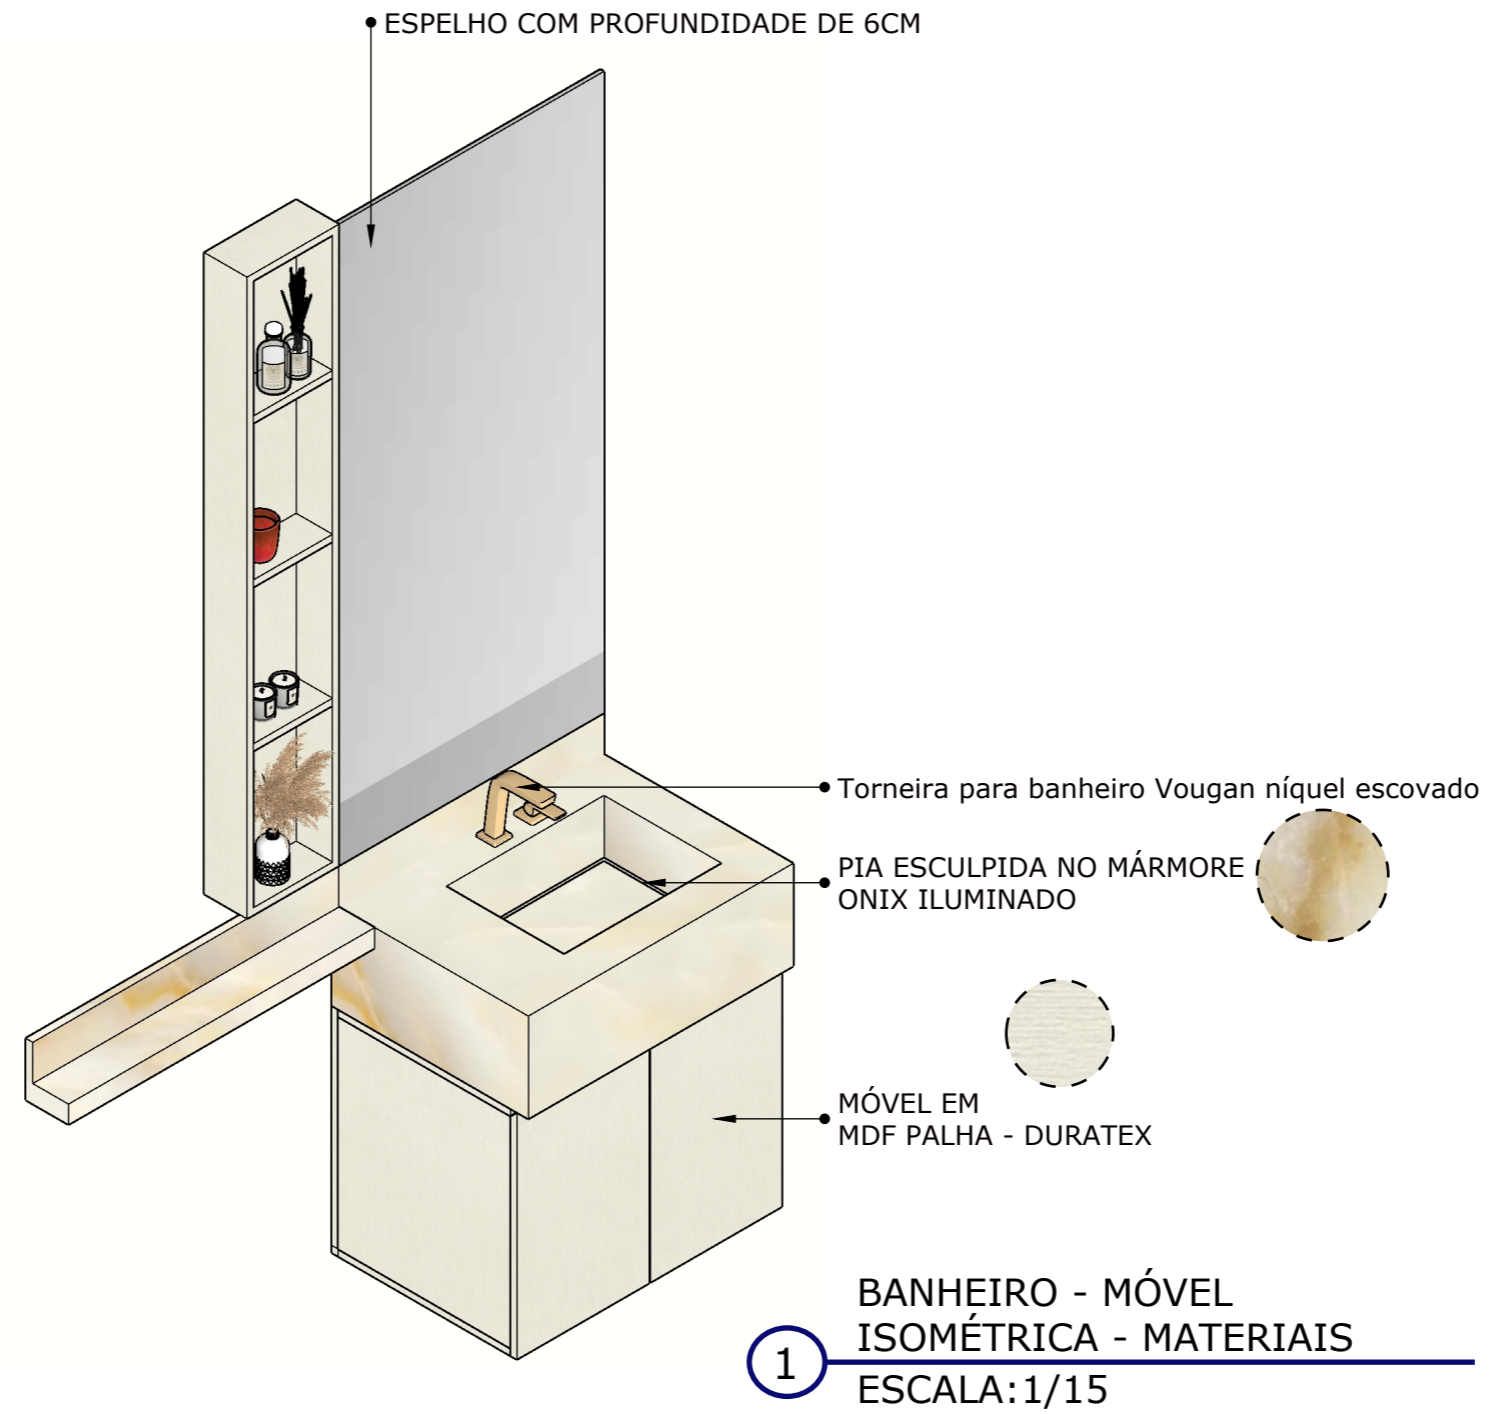


CLIENTE	PROJETO	DESIGNERS	ESCALA	DATA	PÁGINA
Nadir	Contêiner	Elayne, Miriam e Pedro	1/15	06/12/2022	82

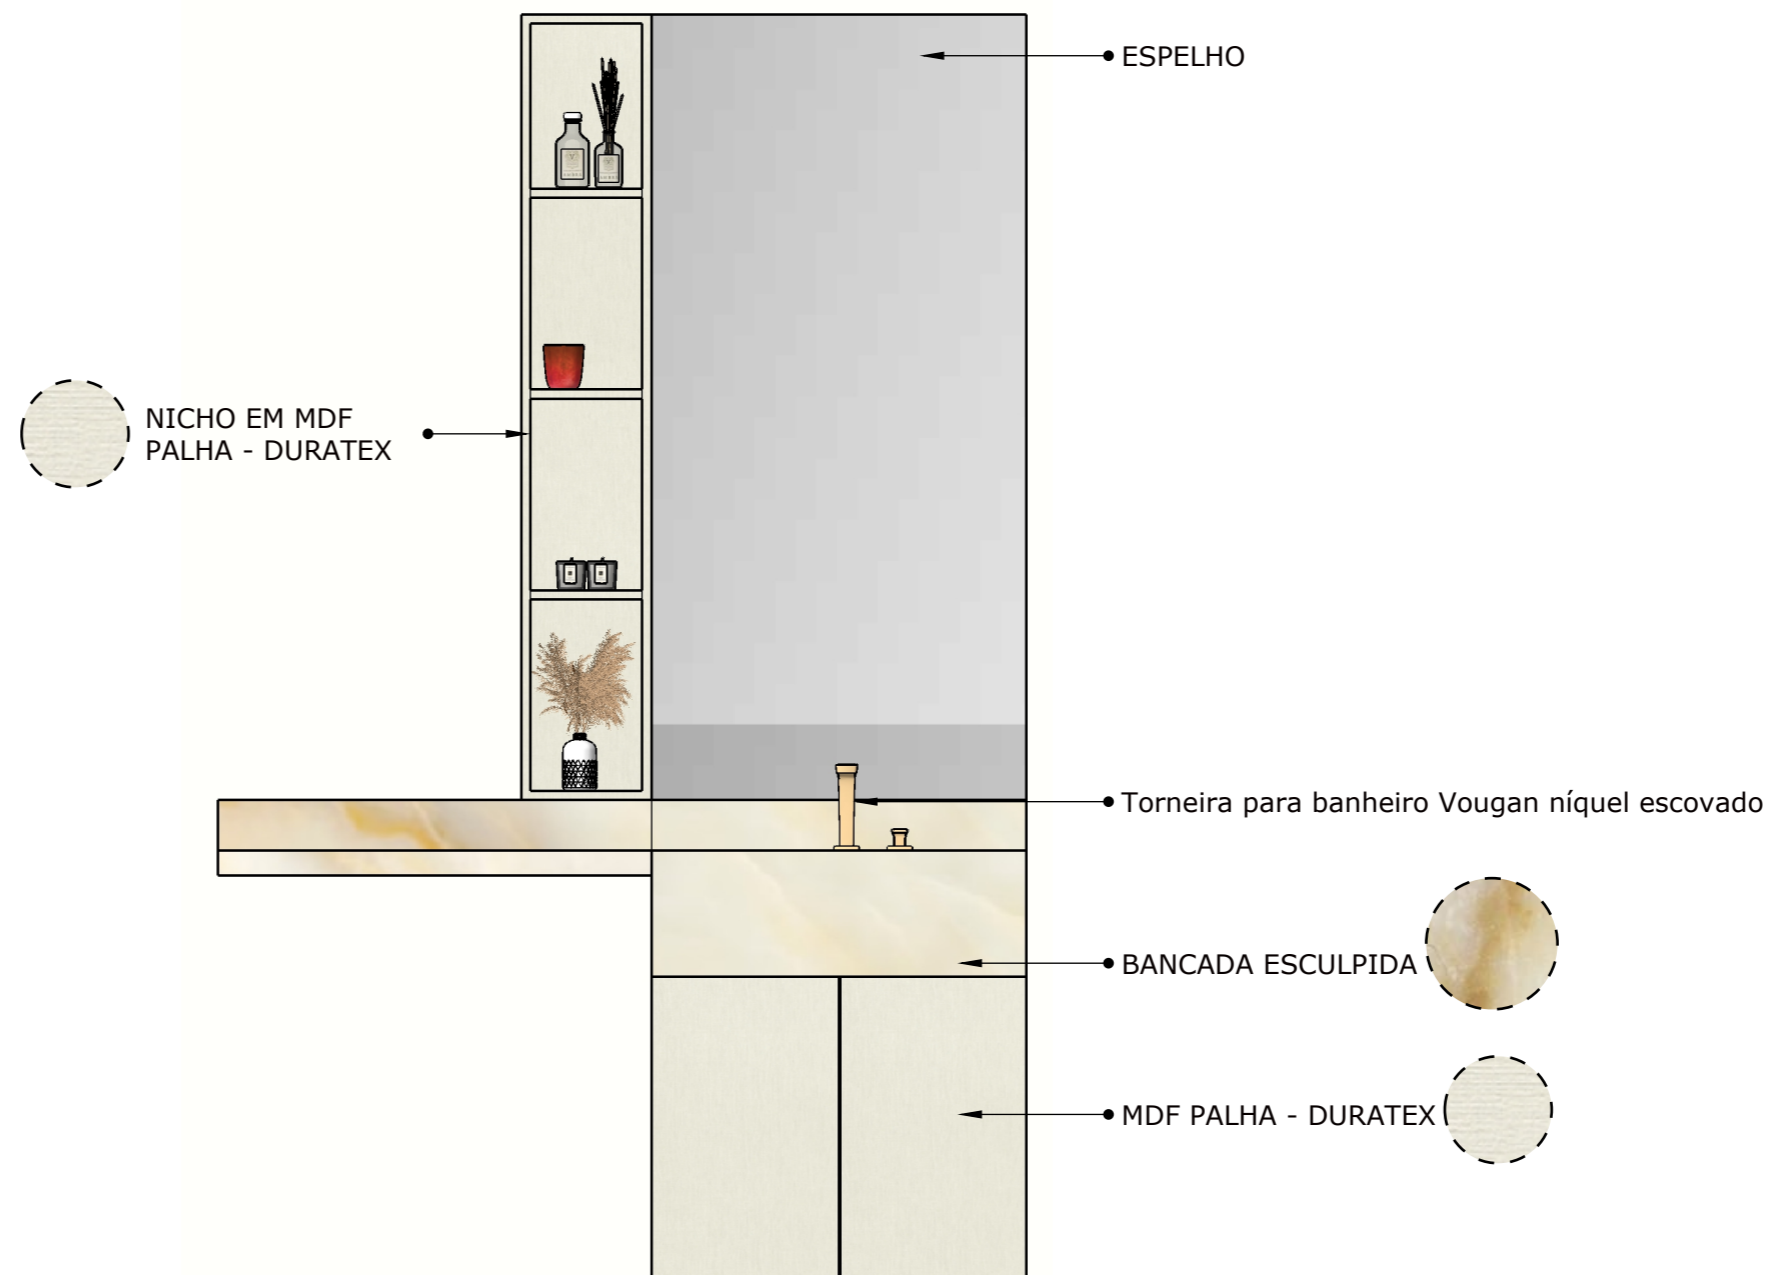


1 BANHEIRO - MATERIAIS
 ESCALA: 1/15

CLIENTE	PROJETO	DESIGNERS	ESCALA	DATA	PÁGINA
Nadir	Contêiner	Elayne, Miriam e Pedro	1/15	06/12/2022	84

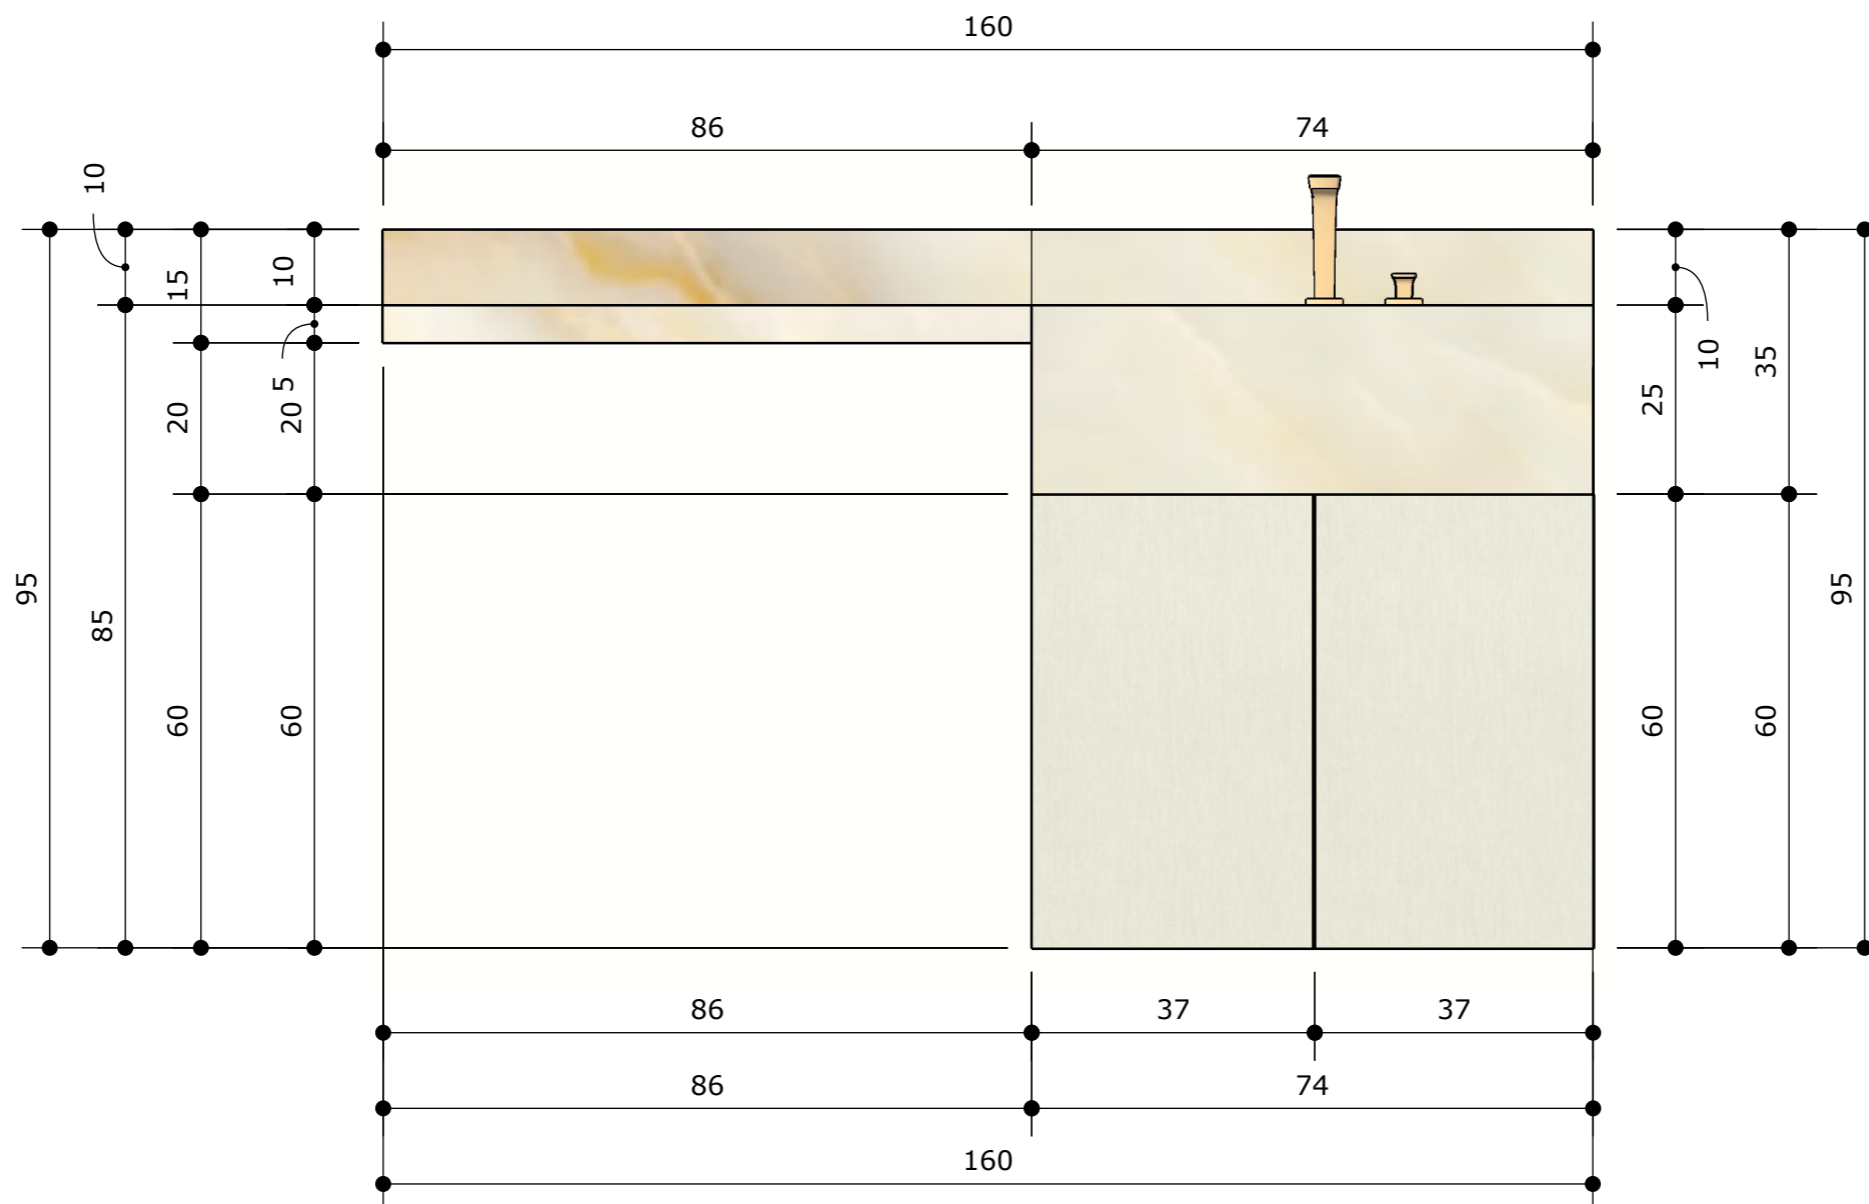


1 MÓVEL BANHEIRO -
PARTE DE BAIXO
ESCALA: 1/10

CLIENTE	PROJETO	DESIGNERS	ESCALA	DATA	PÁGINA
Nadir	Contêiner	Elayne, Miriam e Pedro	1/10	06/12/2022	85

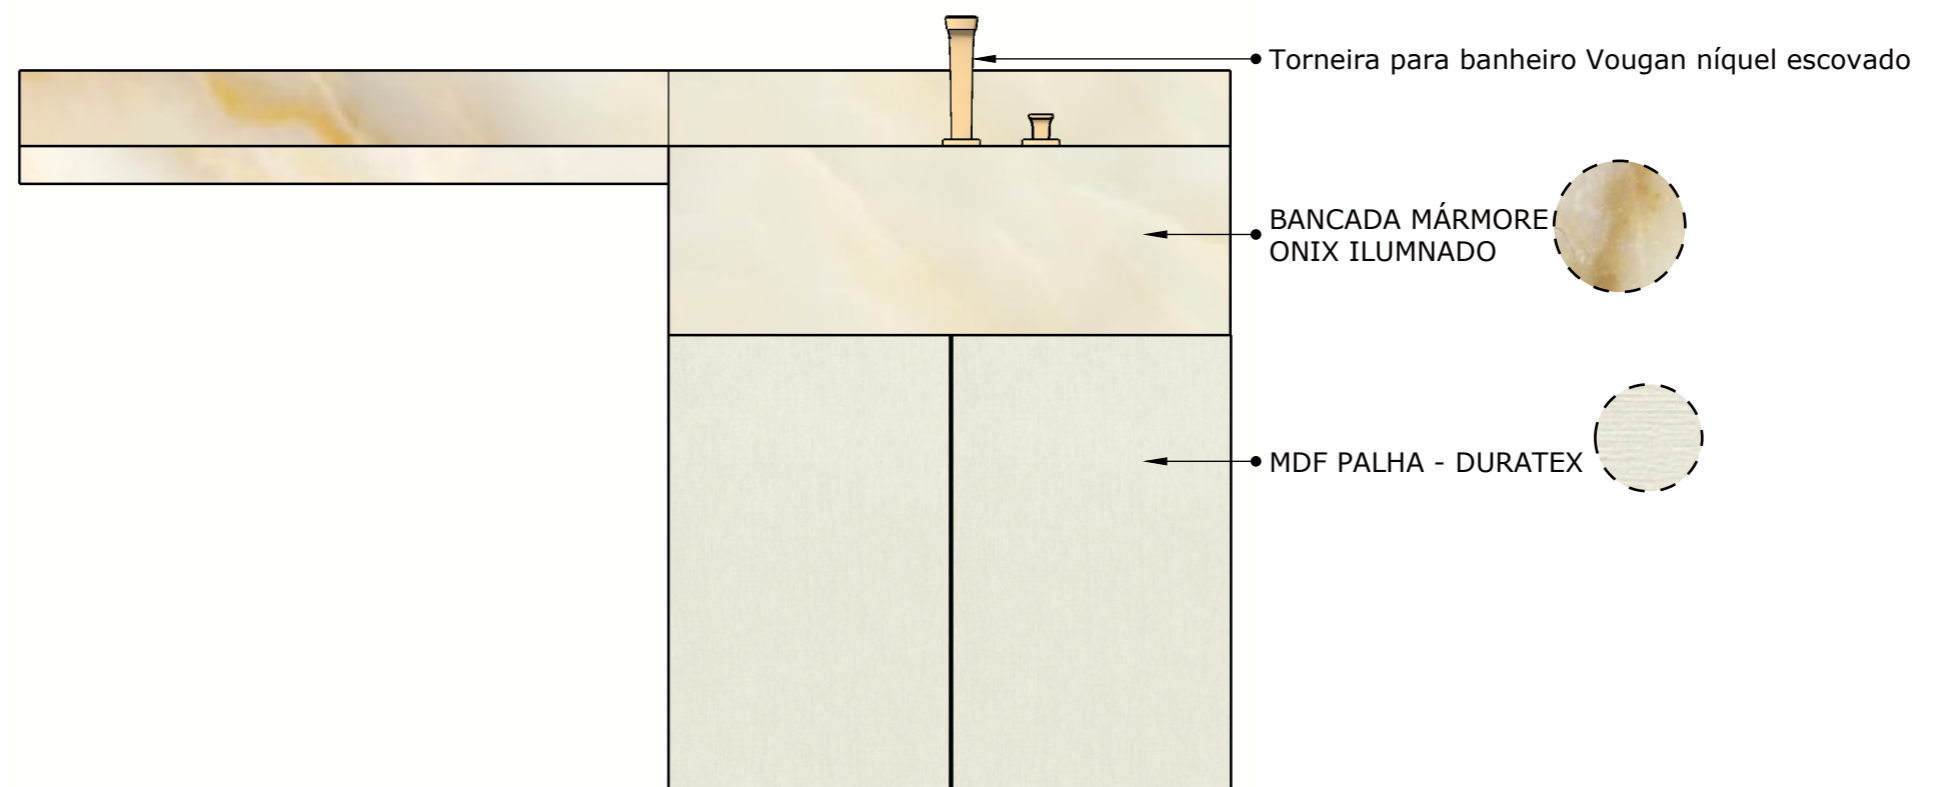


1 MÓVEL BANHEIRO -
 PARTE DE BAIXO - MATERIAIS
 ESCALA: 1/10

CLIENTE	PROJETO	DESIGNERS	ESCALA	DATA	PÁGINA
Nadir	Contêiner	Elayne, Miriam e Pedro	1/10	06/12/2022	86

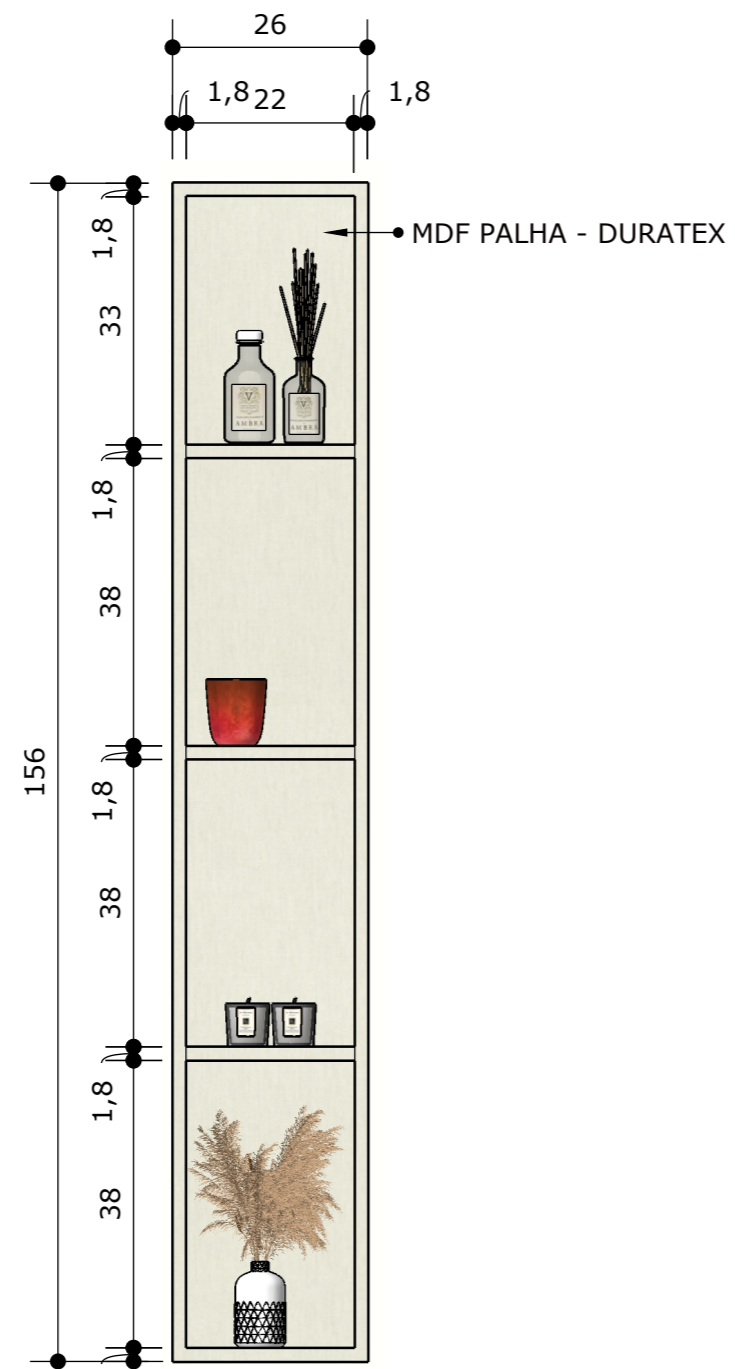


1 BANHEIRO - MÓVEL CIMA
NICHO
ESCALA:1/10

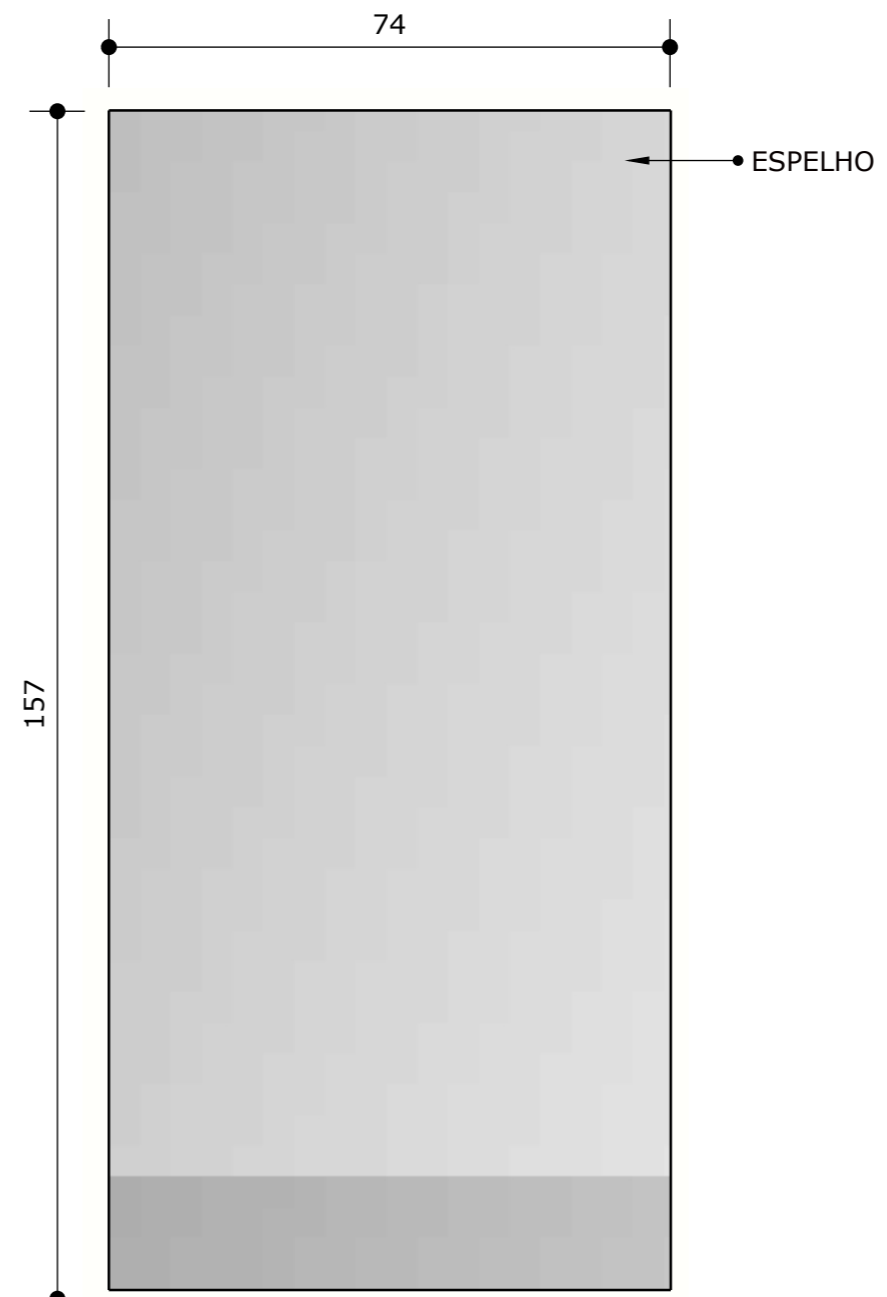

2 BANHEIRO - MÓVEL CIMA
ESPELHO
ESCALA:1/10

CLIENTE	PROJETO	DESIGNERS	ESCALA	DATA	PÁGINA
Nadir	Contêiner	Elayne, Miriam e Pedro	1/10	06/12/2022	87

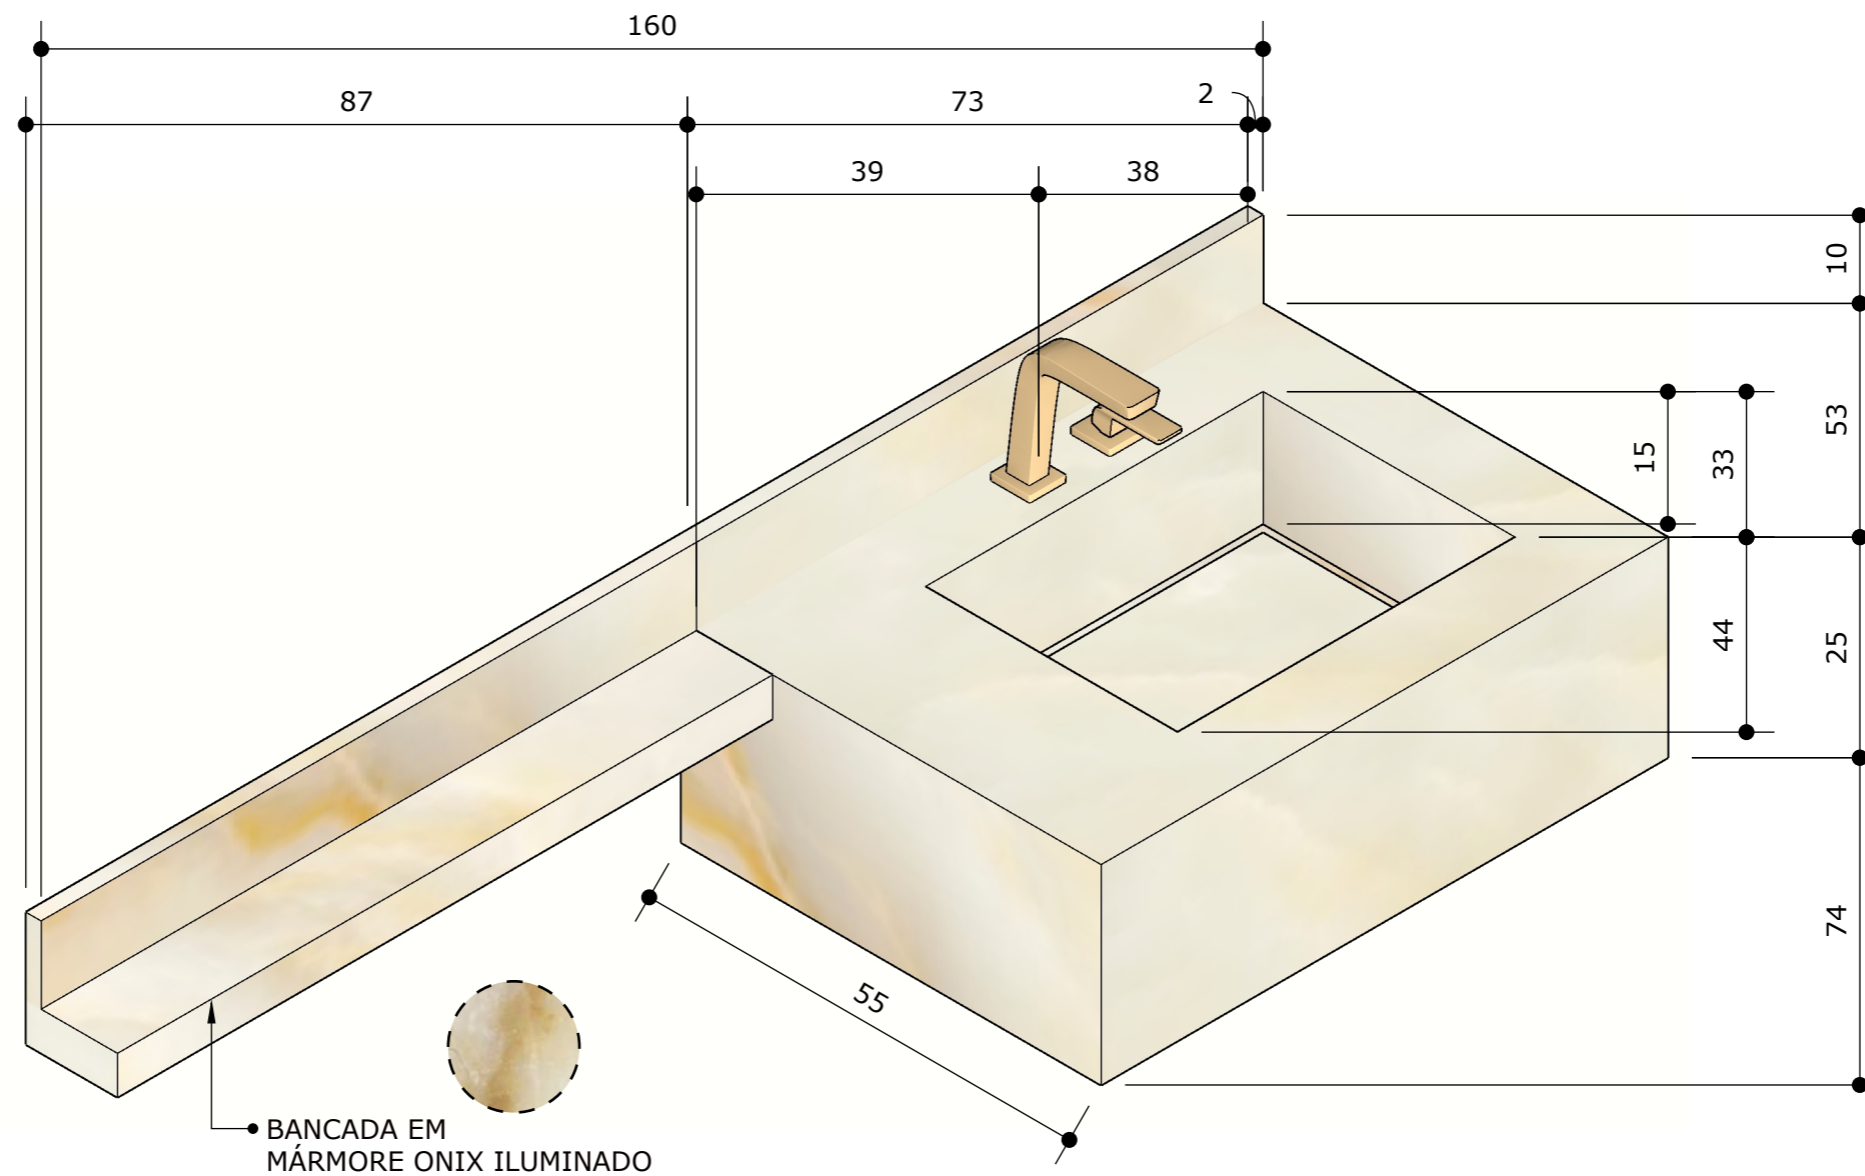


1 BANHEIRO - MARMORARIA
 ESCALA: 1/20




Torneira para banheiro Vougan níquel escovado

CLIENTE	PROJETO	DESIGNERS	ESCALA	DATA	PÁGINA
Nadir	Contêiner	Elayne, Miriam e Pedro	1/07	06/12/2022	88

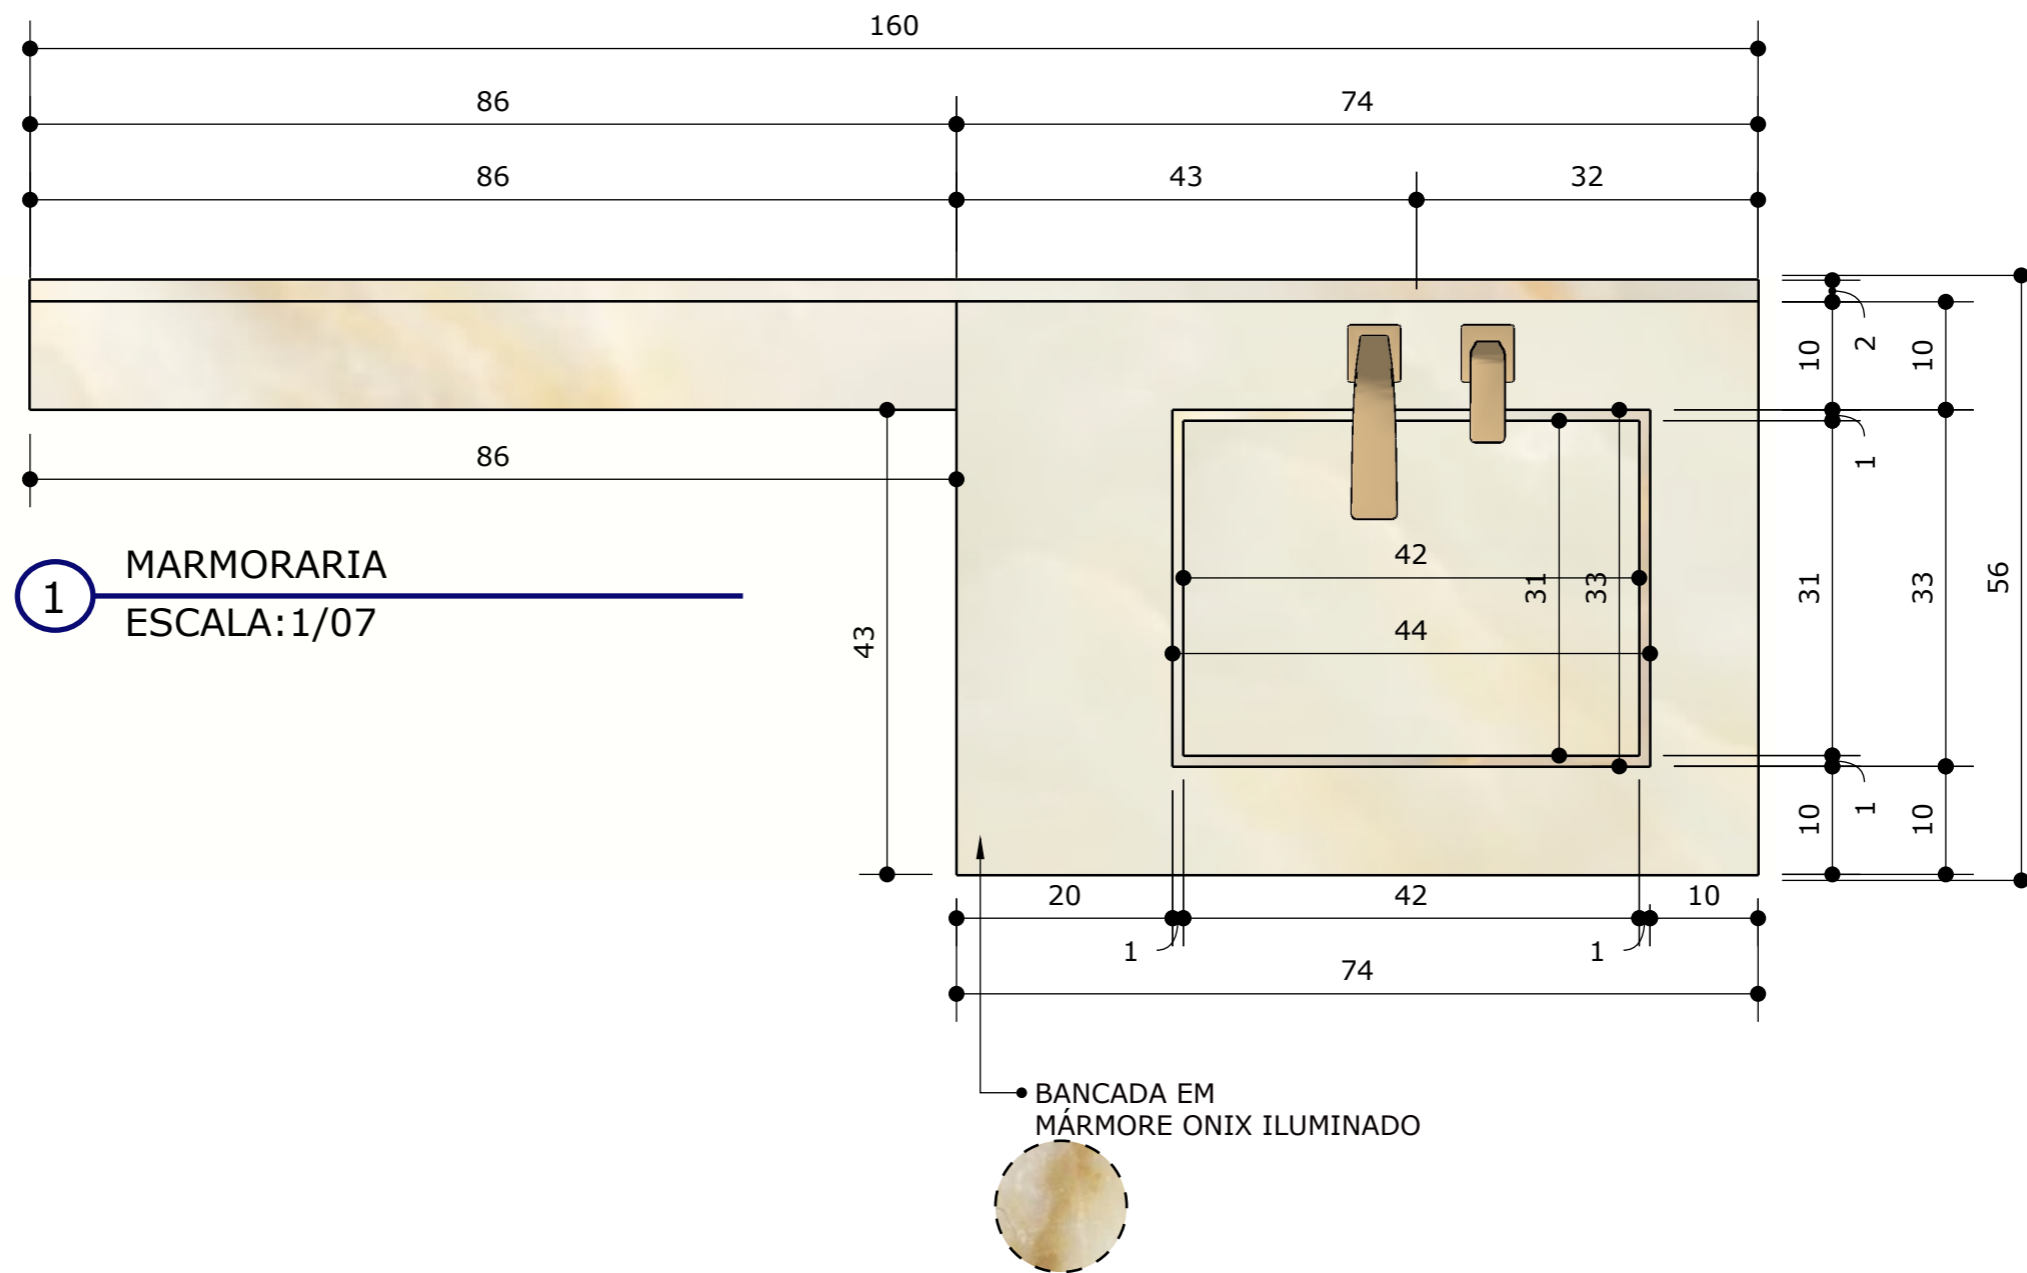


CLIENTE	PROJETO	DESIGNERS	ESCALA	DATA	PÁGINA
Nadir	Contêiner	Elayne, Miriam e Pedro	1/07	06/12/2022	89

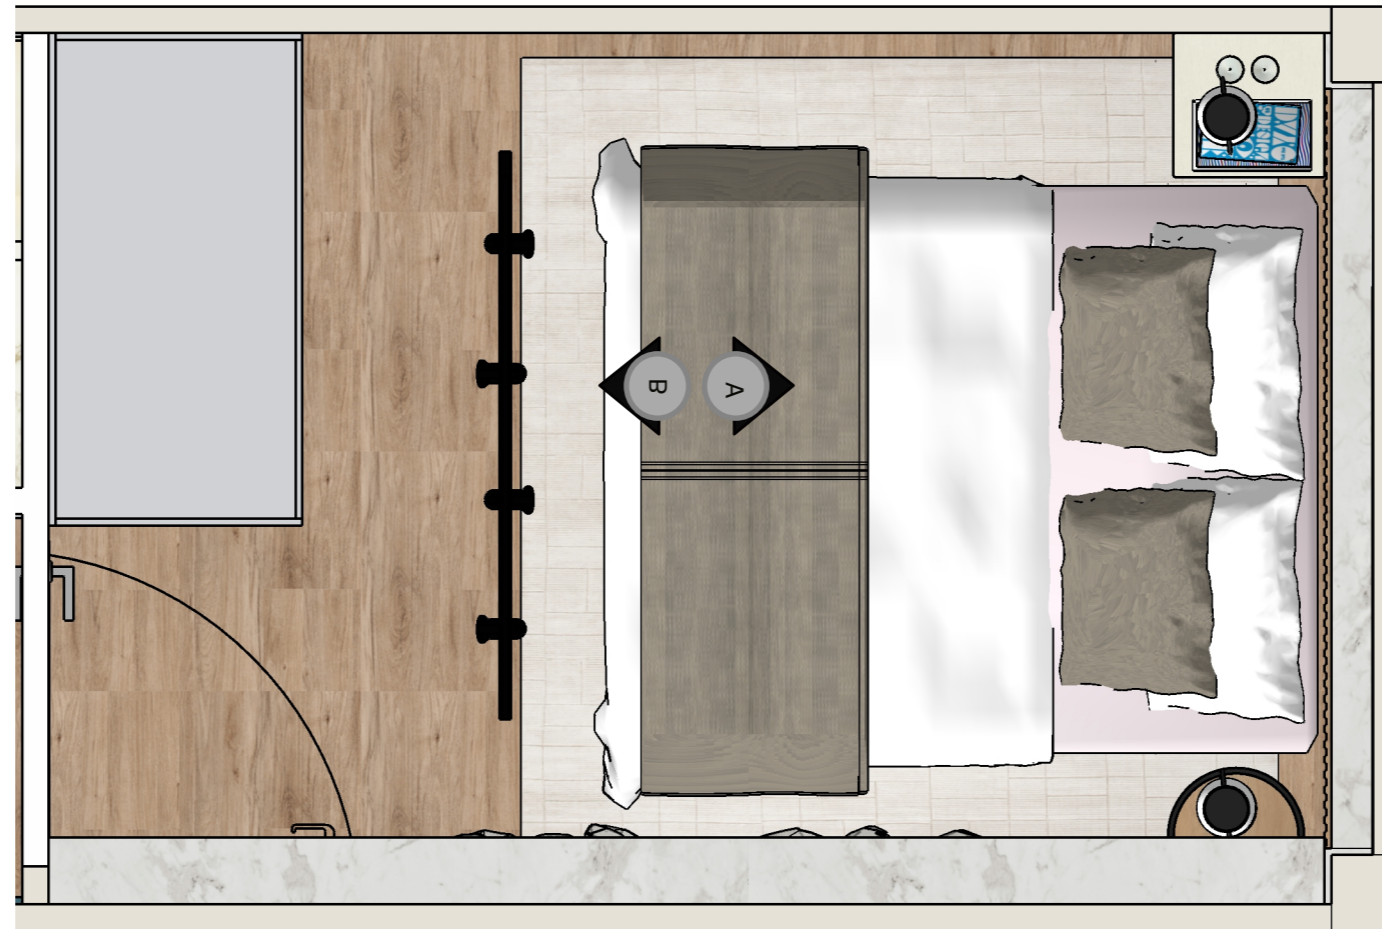


1 PLANTA BAIXA - INDICAÇÕES
VISTA GERAL - QUARTO - COTA
ESCALA: 1/20

CLIENTE	PROJETO	DESIGNERS	ESCALA	DATA	PÁGINA
Nadir	Contêiner	Elayne, Miriam e Pedro	1/20	06/12/2022	90

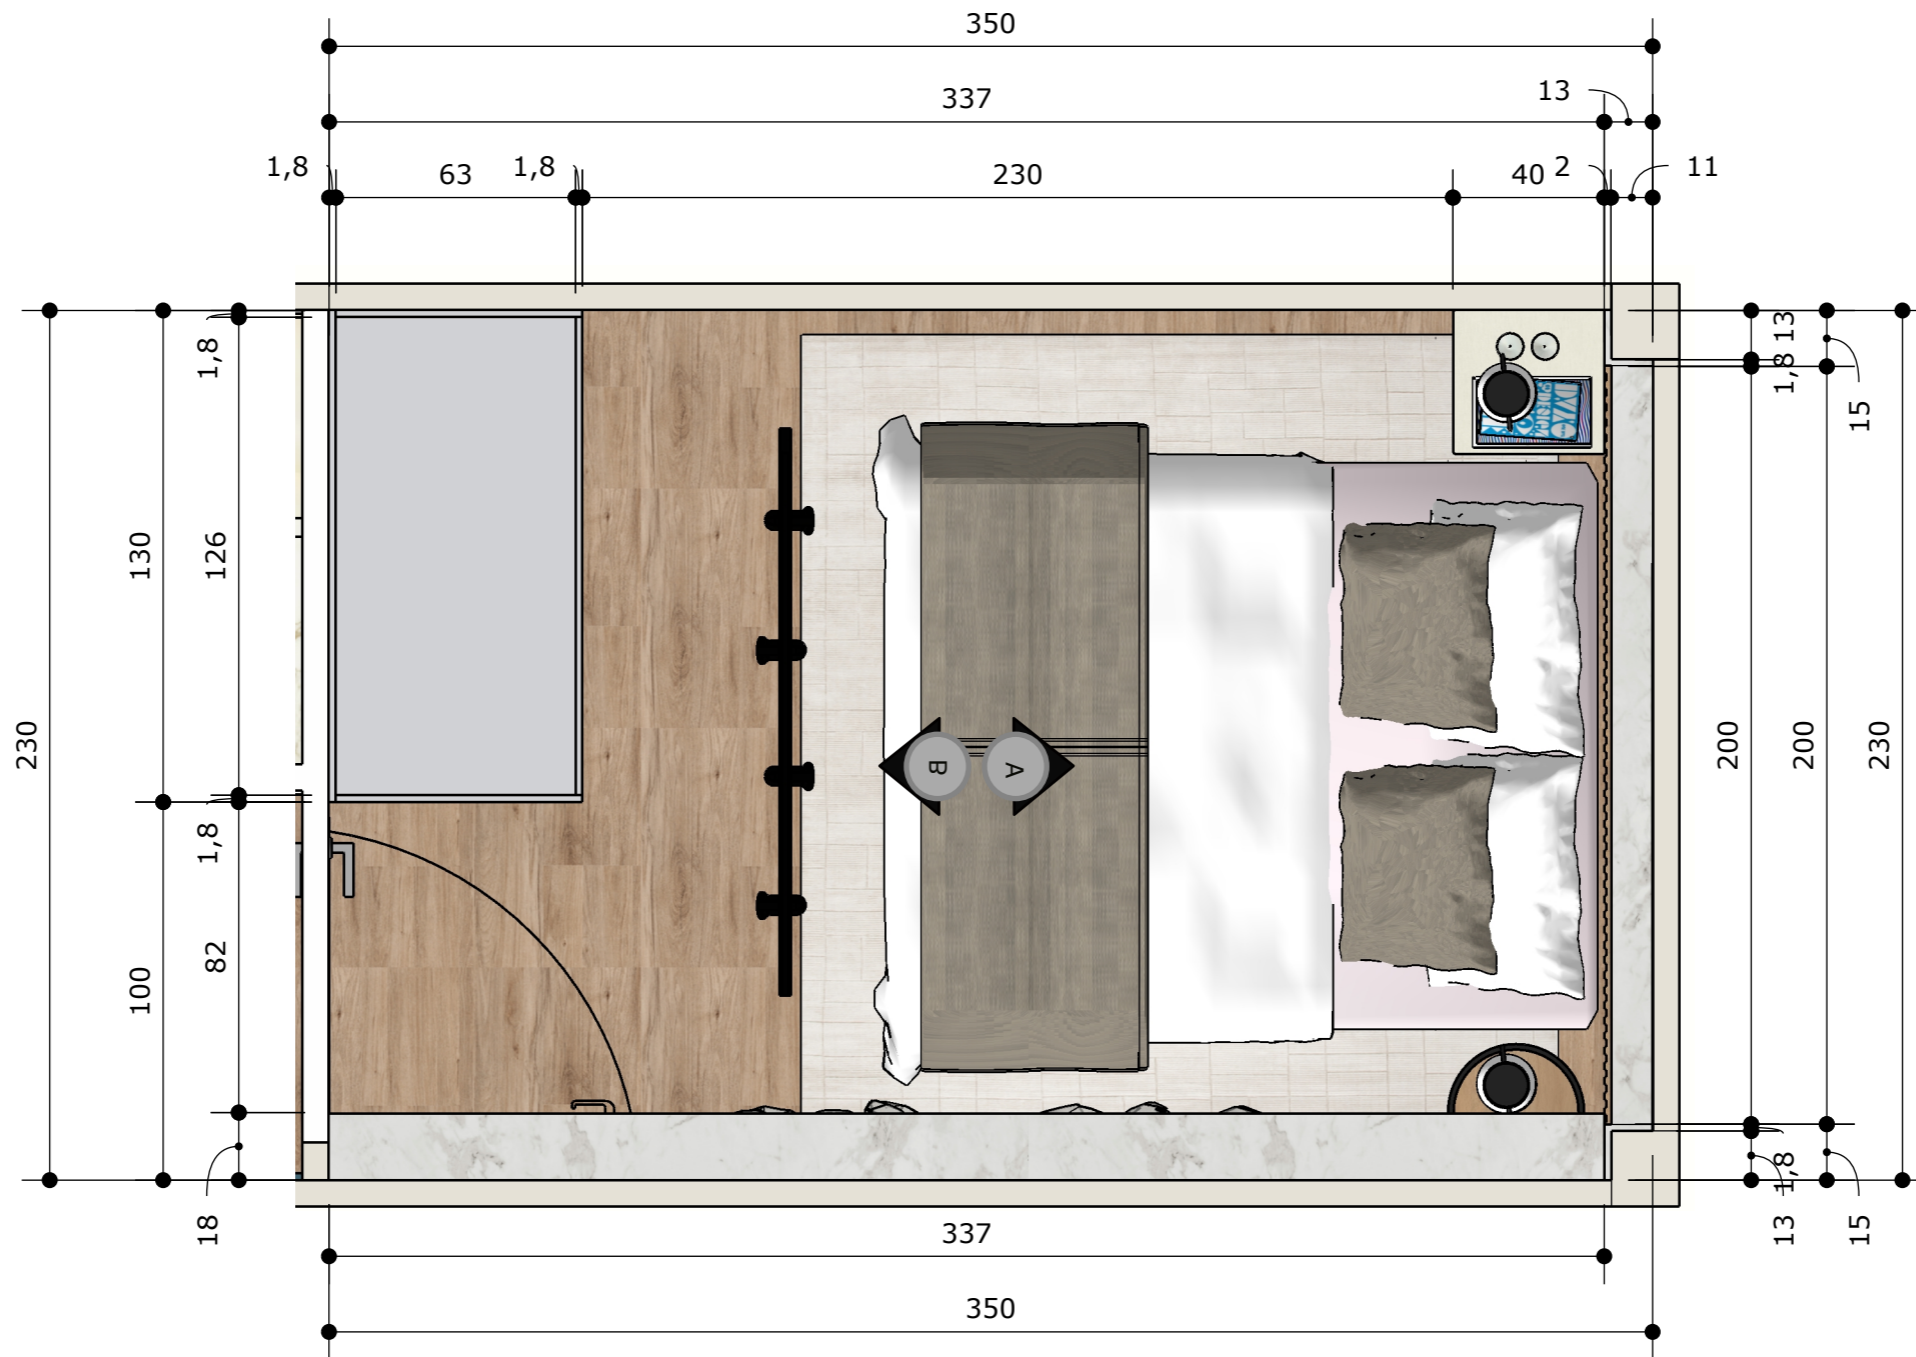


1 PLANTA BAIXA - INDICAÇÕES
 VISTA GERAL - QUARTO
 ESCALA: 1/20

CLIENTE	PROJETO	DESIGNERS	ESCALA	DATA	PÁGINA
Nadir	Contêiner	Elayne, Miriam e Pedro	1/20	06/12/2022	91

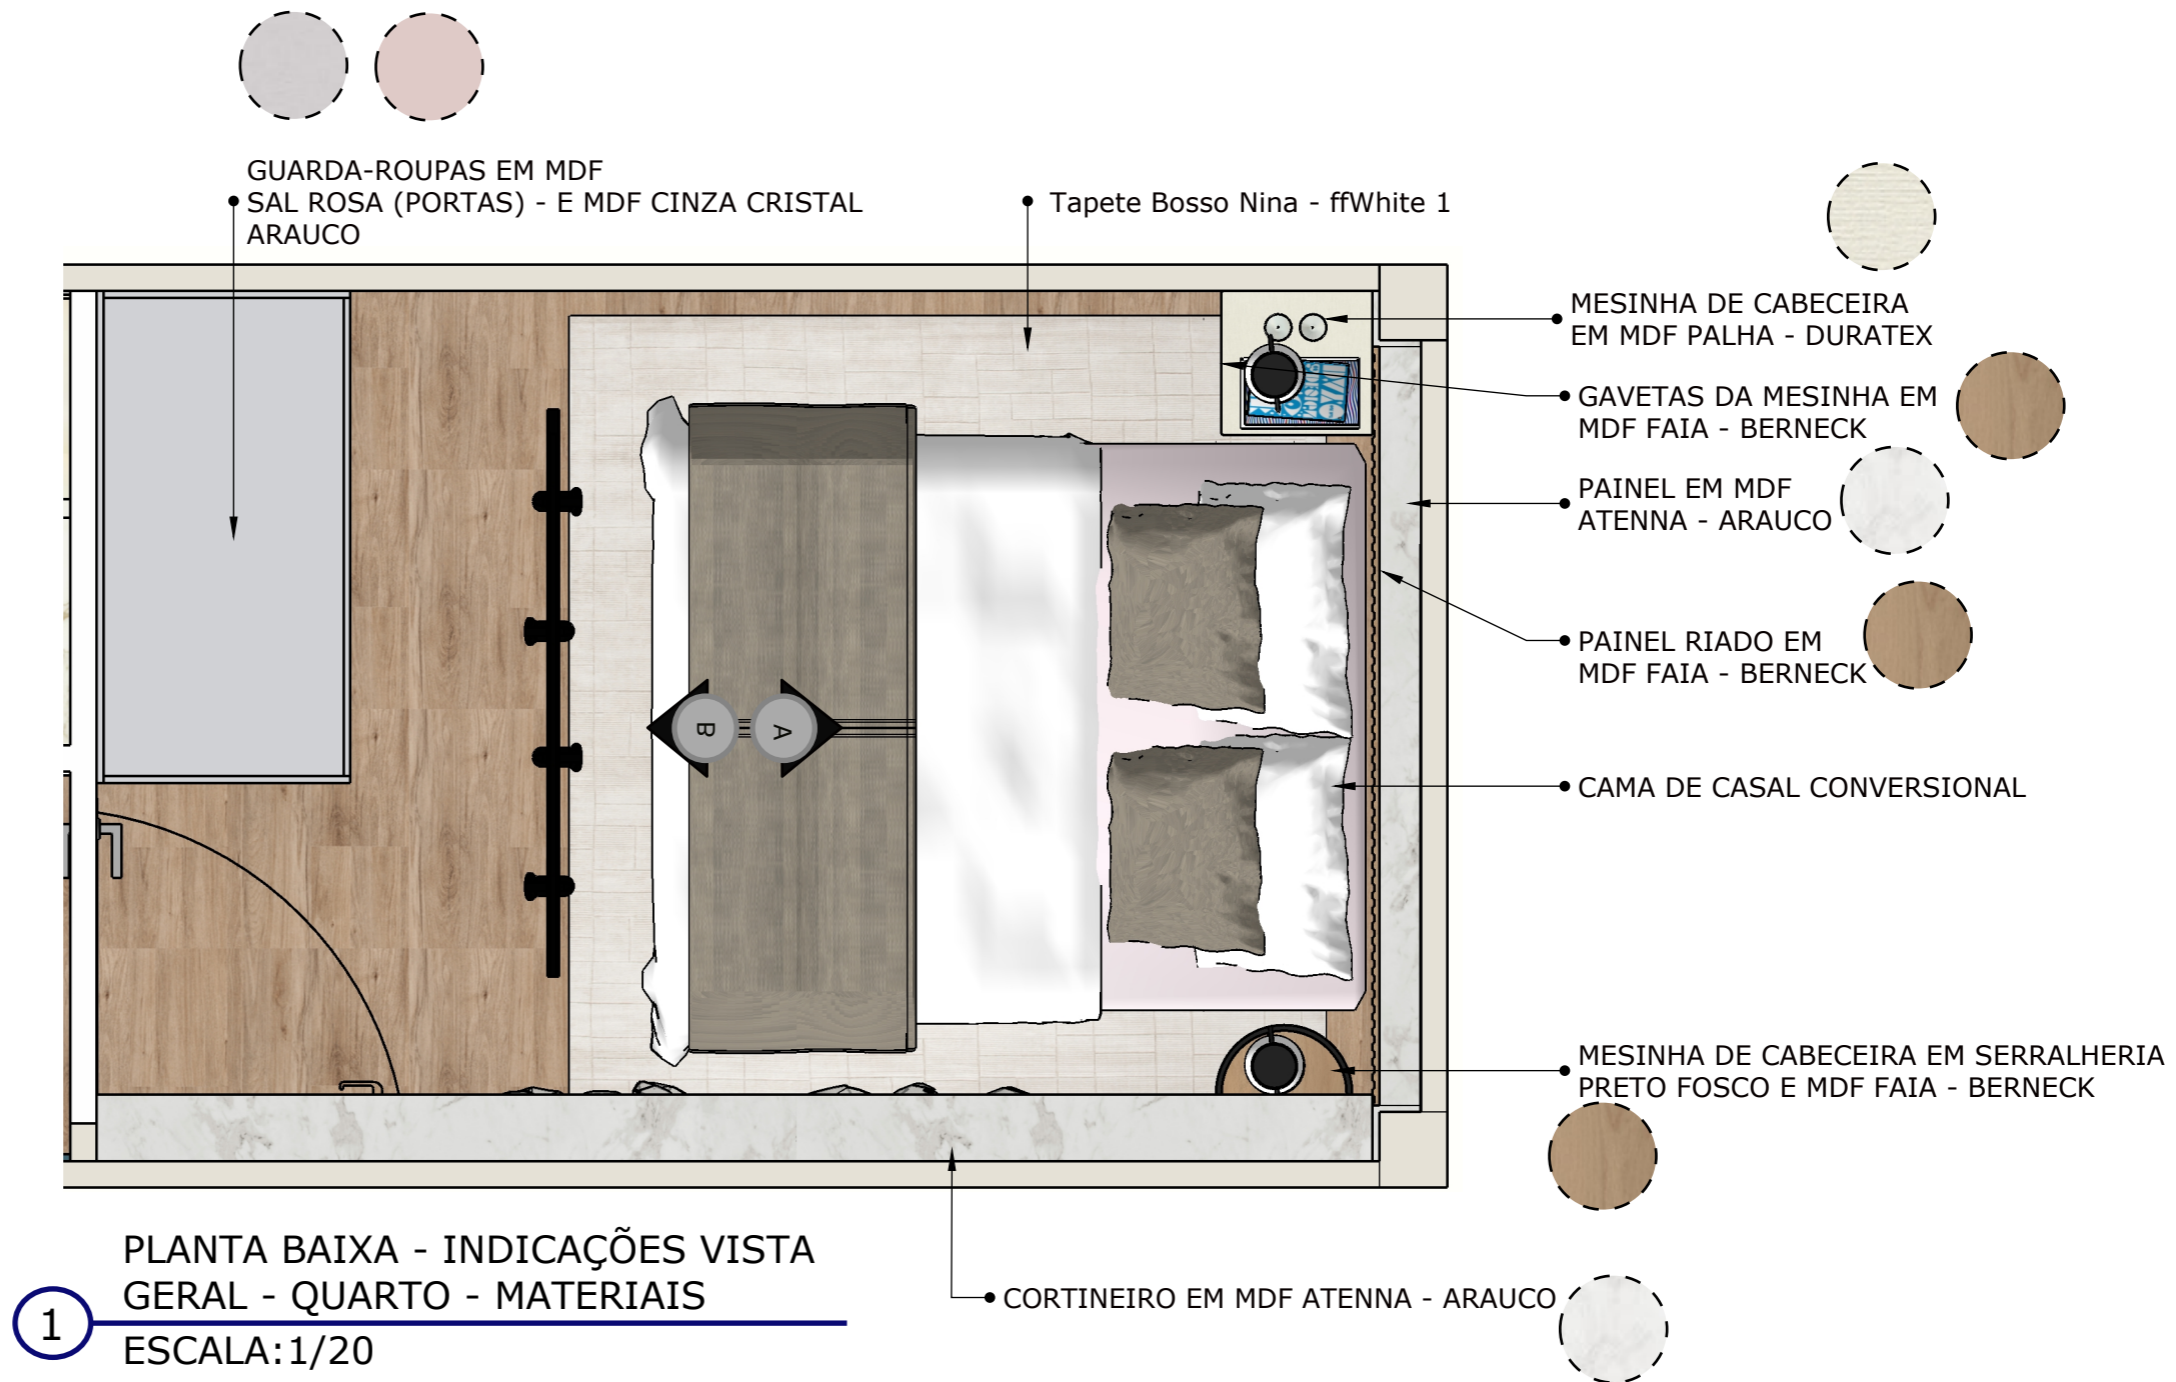


CLIENTE	PROJETO	DESIGNERS	ESCALA	DATA	PÁGINA
Nadir	Contêiner	Elayne, Miriam e Pedro	1/20	06/12/2022	92

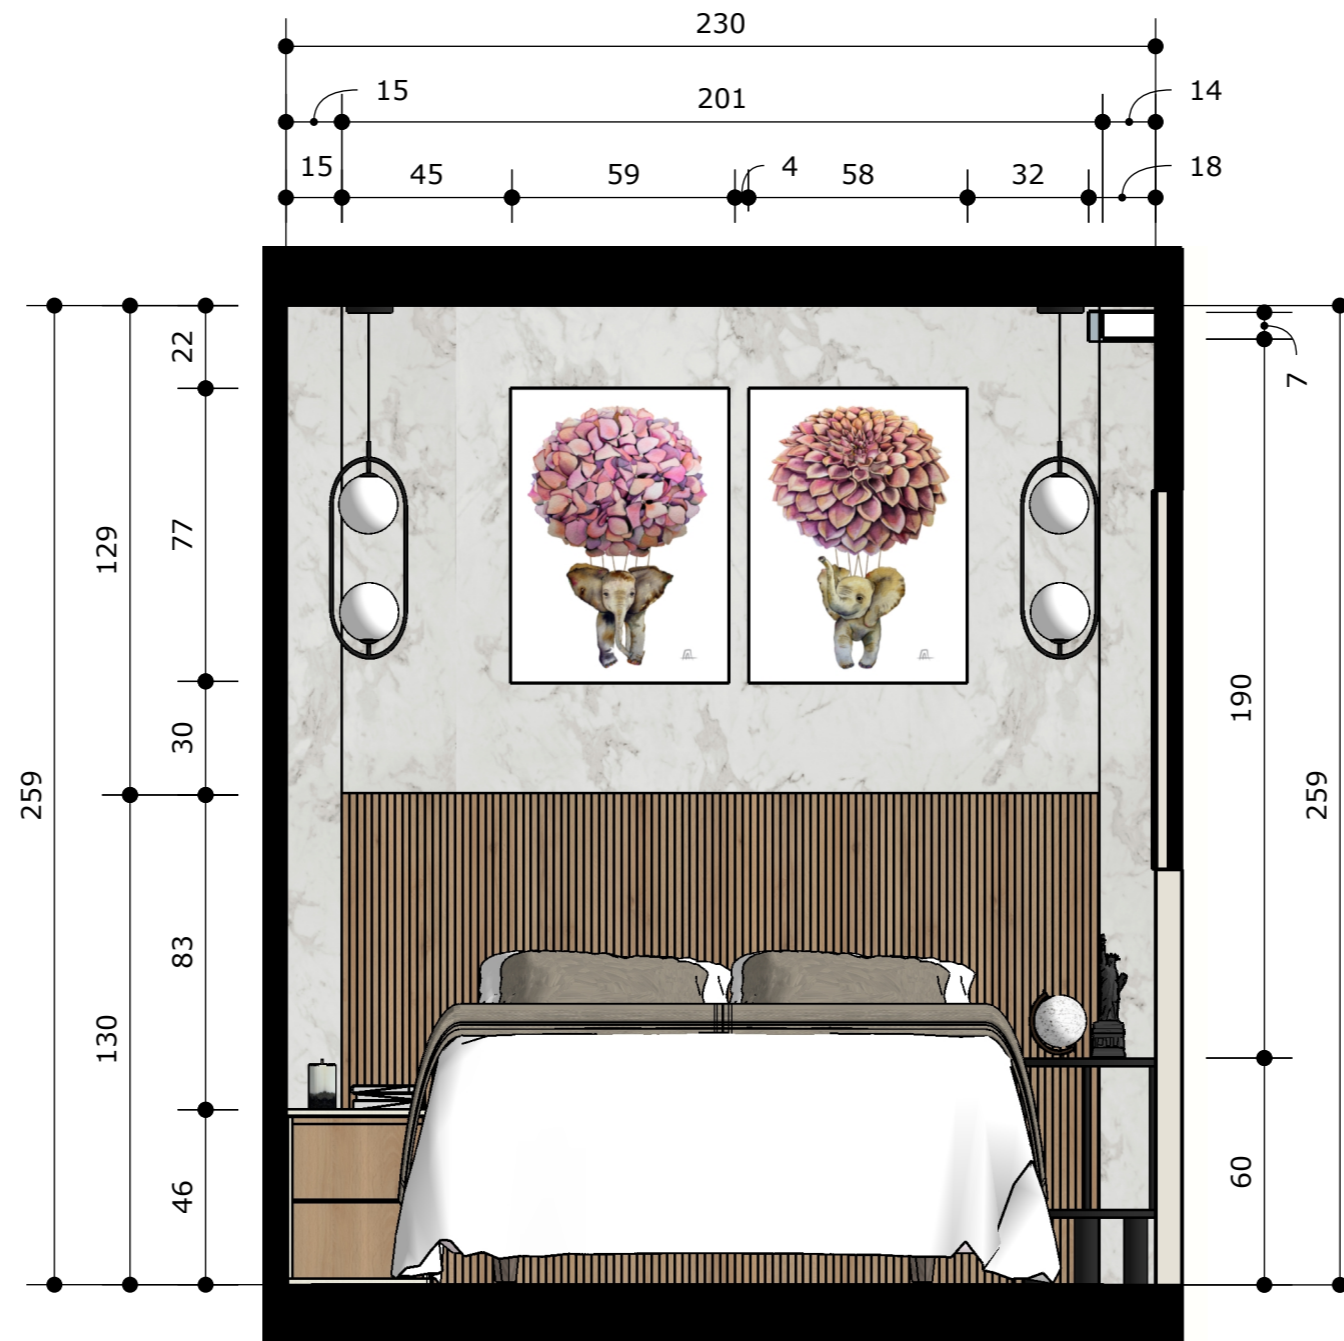


1 VISTA A - QUARTO -
COTAS
ESCALA: 1/20

CLIENTE	PROJETO	DESIGNERS	ESCALA	DATA	PÁGINA
Nadir	Contêiner	Elayne, Miriam e Pedro	1/20	06/12/2022	93

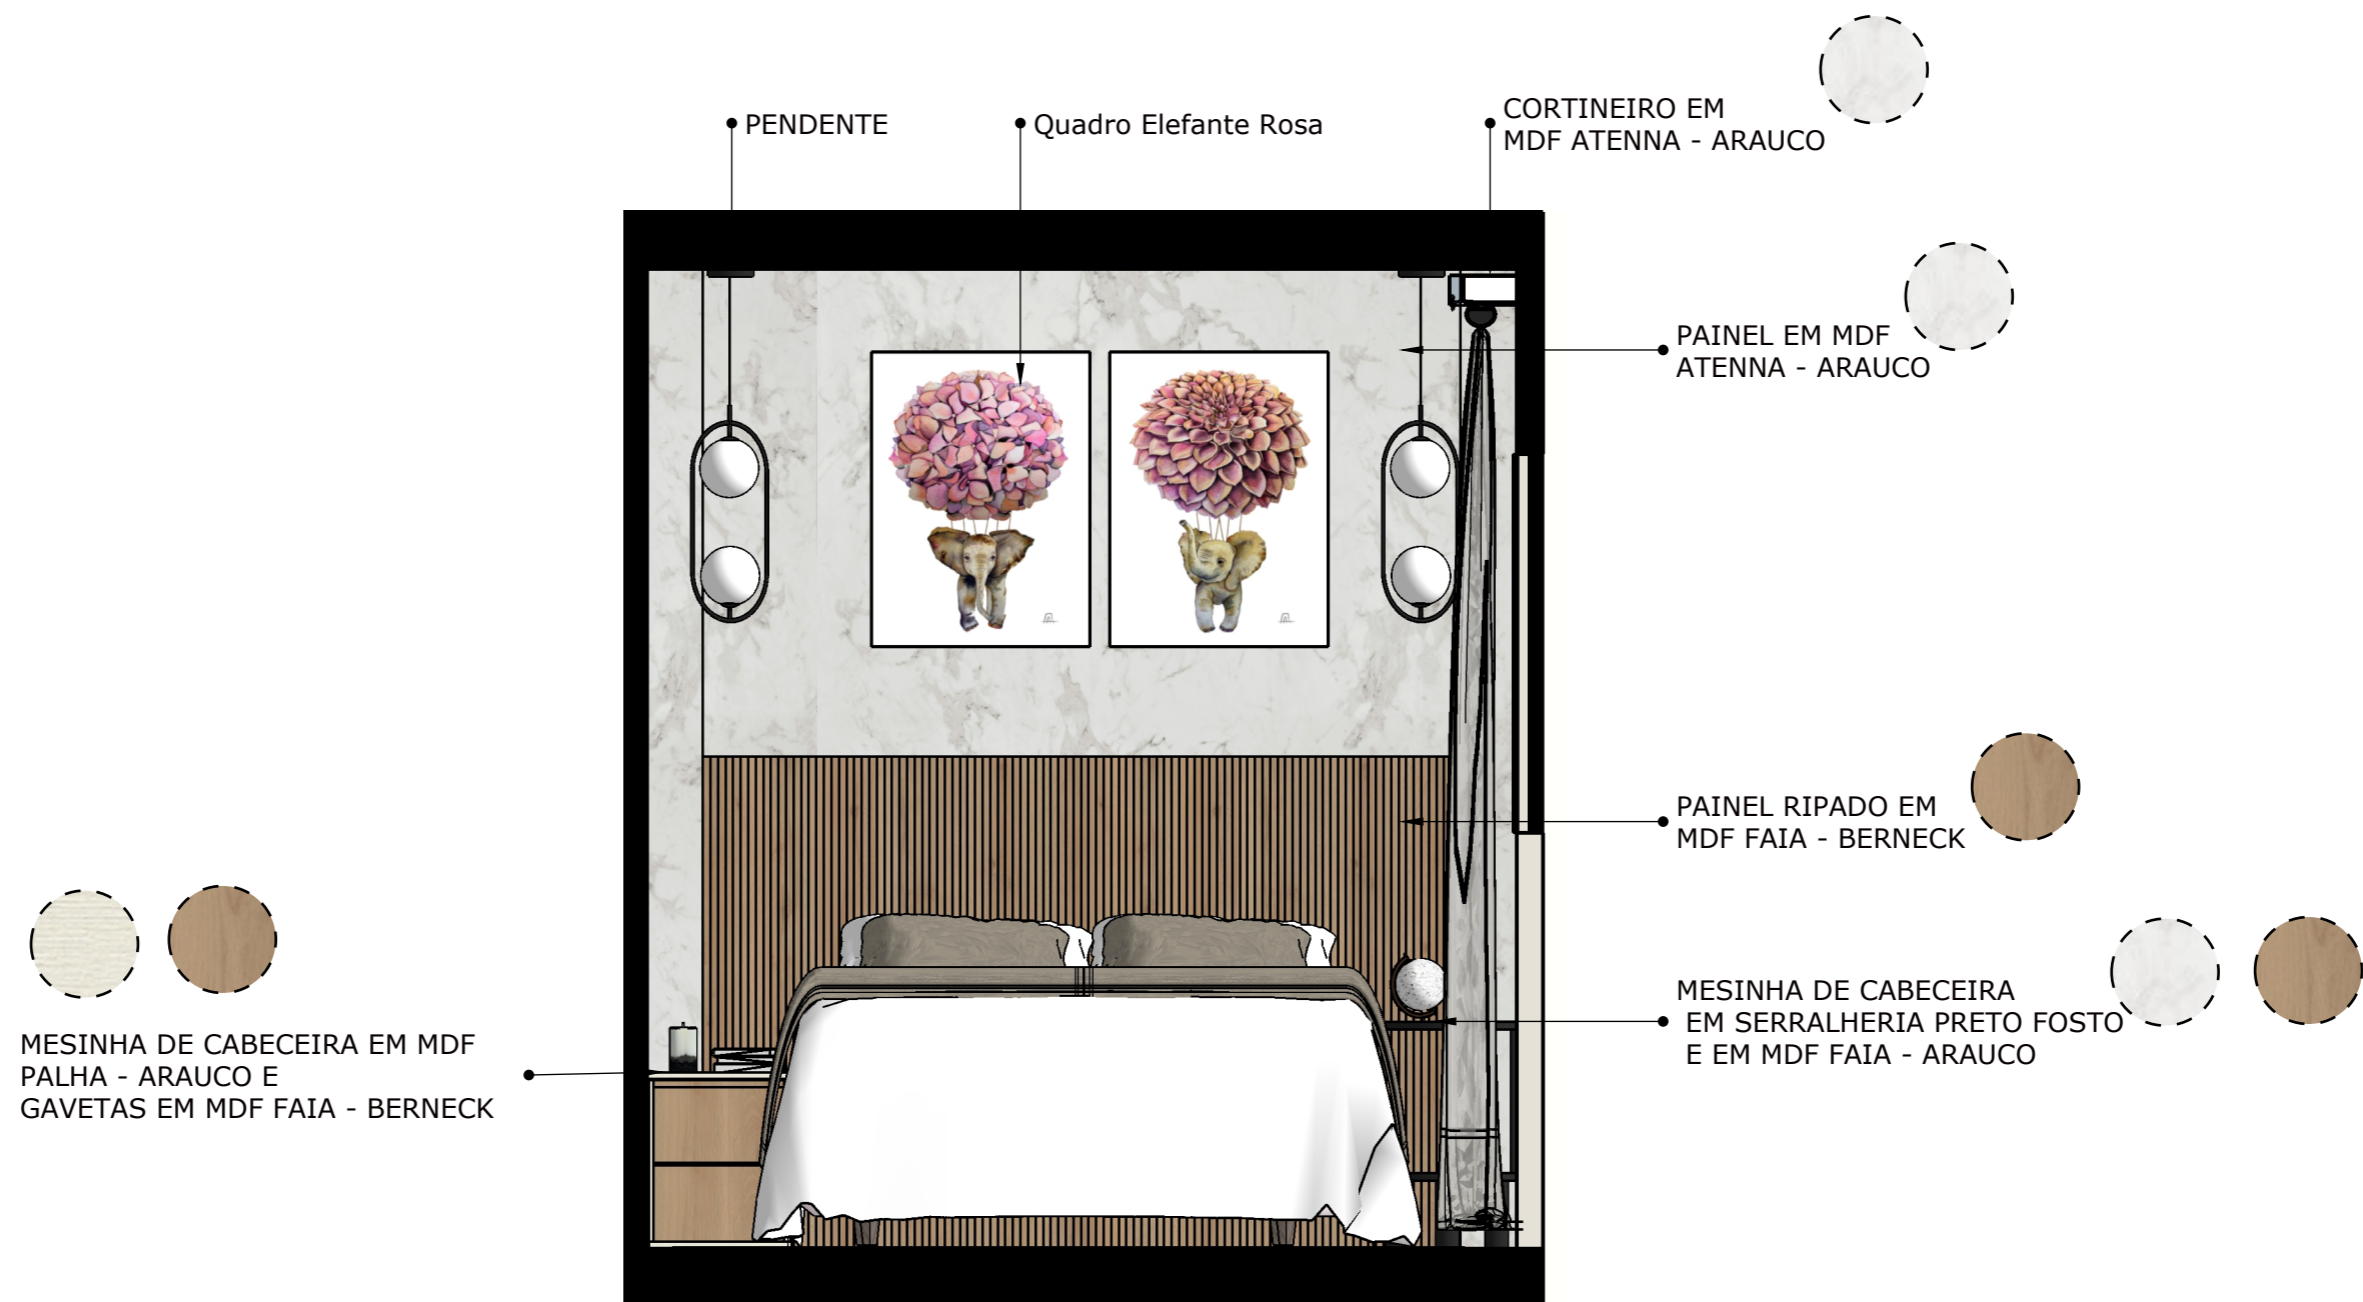

1 VISTA A - QUARTO -
MATERIAIS
ESCALA:1/20

CLIENTE	PROJETO	DESIGNERS	ESCALA	DATA	PÁGINA
Nadir	Contêiner	Elayne, Miriam e Pedro	1/20	06/12/2022	94

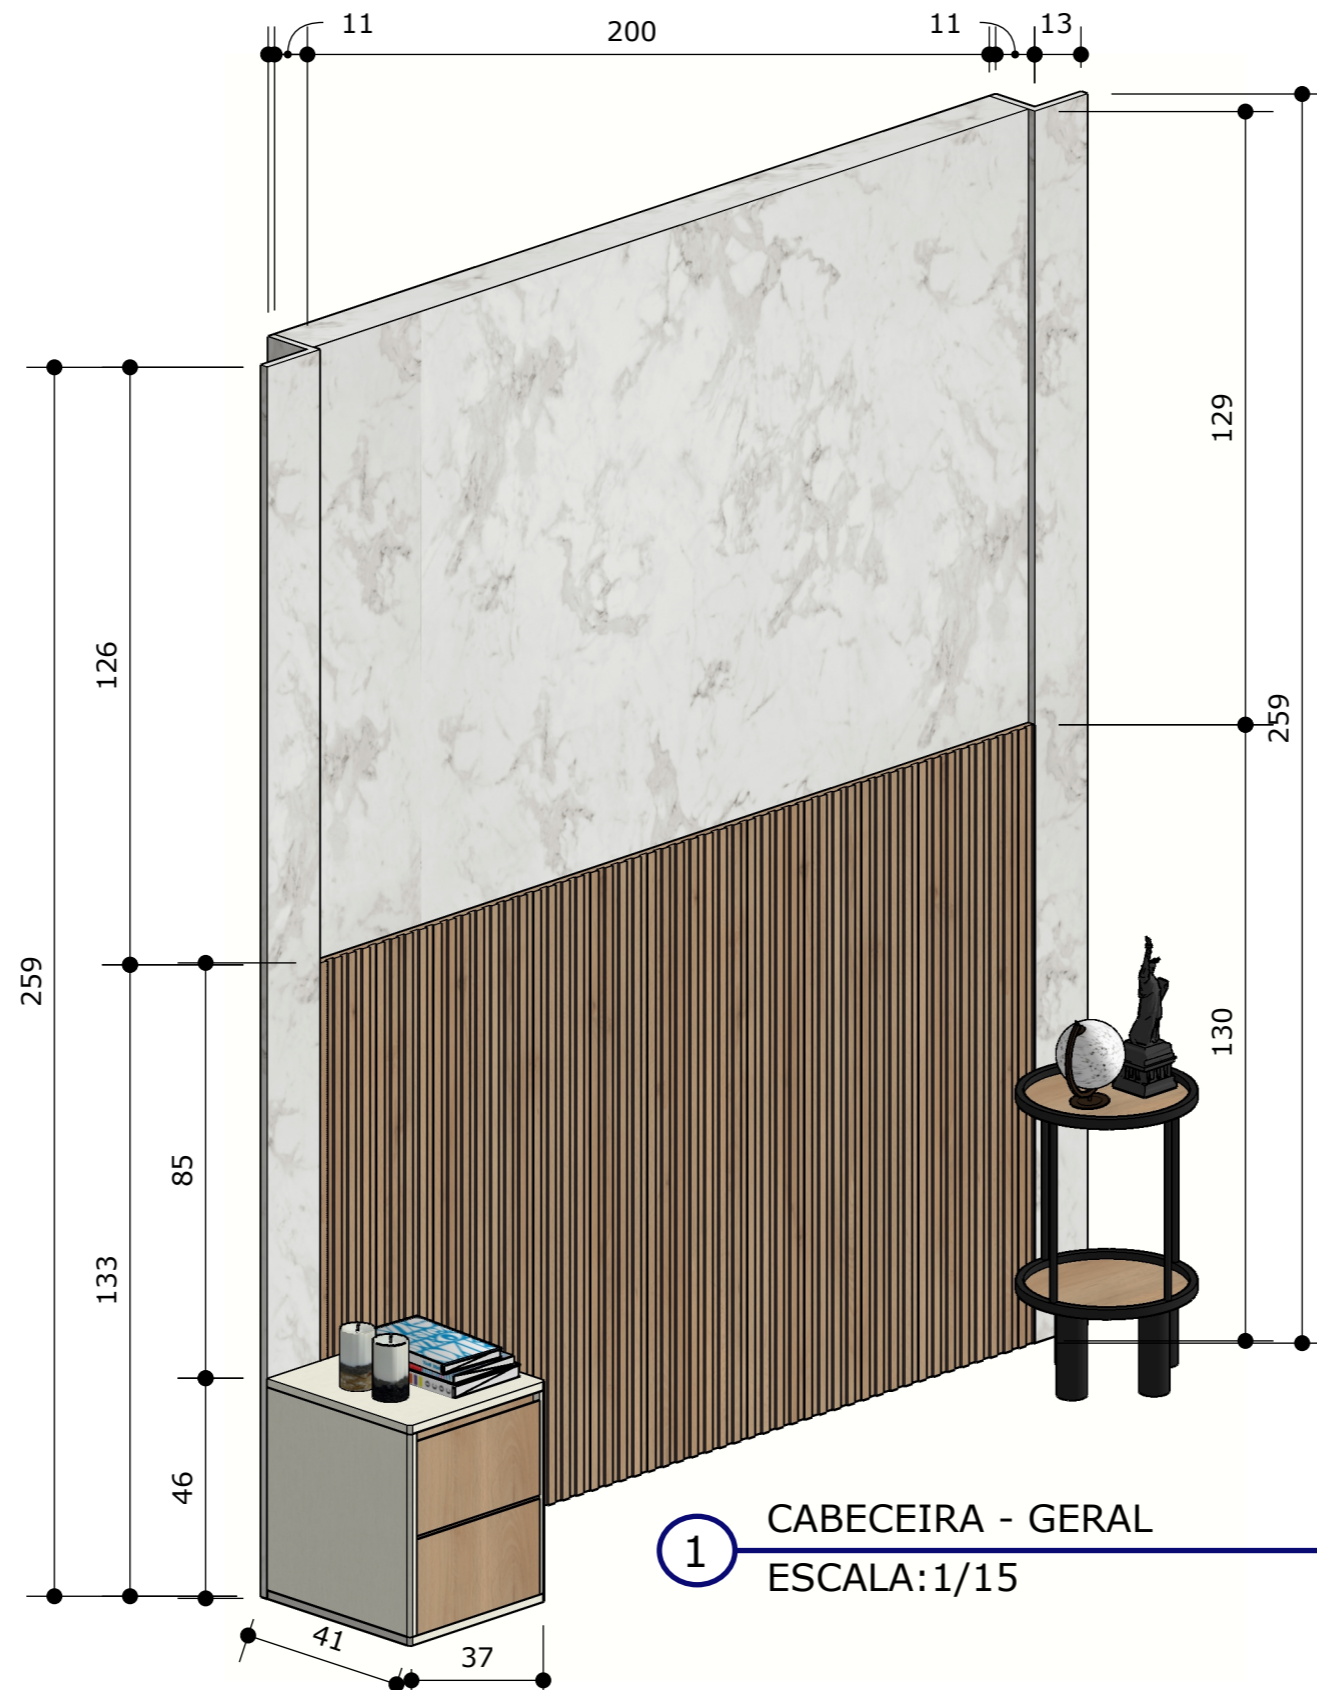

CLIENTE	PROJETO	DESIGNERS	ESCALA	DATA	PÁGINA
Nadir	Contêiner	Elayne, Miriam e Pedro	1/15	06/12/2022	95




① CABECEIRA
 ESCALA: 1/15

CLIENTE	PROJETO	DESIGNERS	ESCALA	DATA	PÁGINA
Nadir	Contêiner	Elayne, Miriam e Pedro	1/15	06/12/2022	96



1 CABECEIRA - MATERIAIS
ESCALA:1/15

CLIENTE	PROJETO	DESIGNERS	ESCALA	DATA	PÁGINA
Nadir	Contêiner	Elayne, Miriam e Pedro	1/15	06/12/2022	97

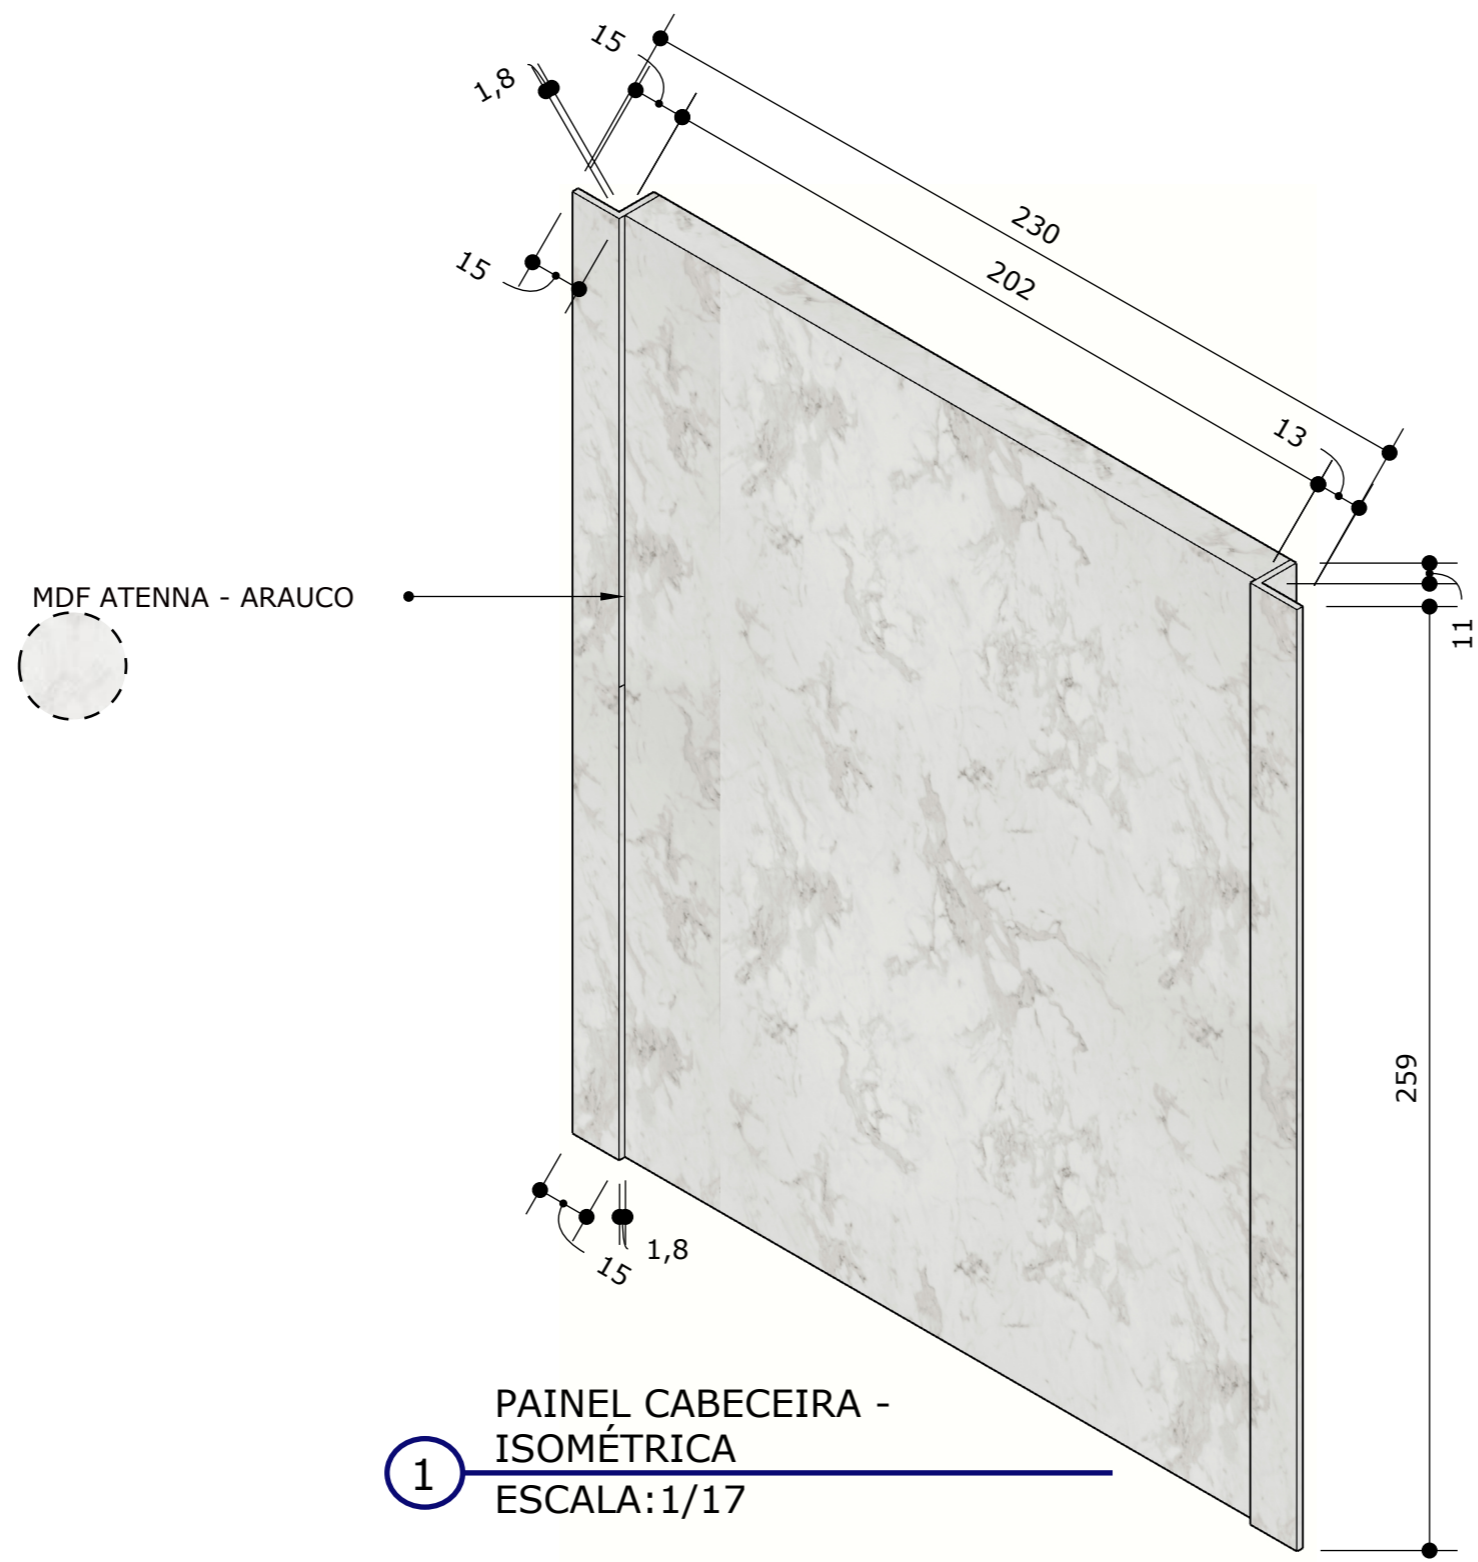


CLIENTE	PROJETO	DESIGNERS	ESCALA	DATA	PÁGINA
Nadir	Contêiner	Elayne, Miriam e Pedro	1/17	06/12/2022	98




1 PAINEL CABECEIRA
ESCALA: 1/15


CLIENTE	PROJETO	DESIGNERS	ESCALA	DATA	PÁGINA
Nadir	Contêiner	Elayne, Miriam e Pedro	1/15	06/12/2022	99

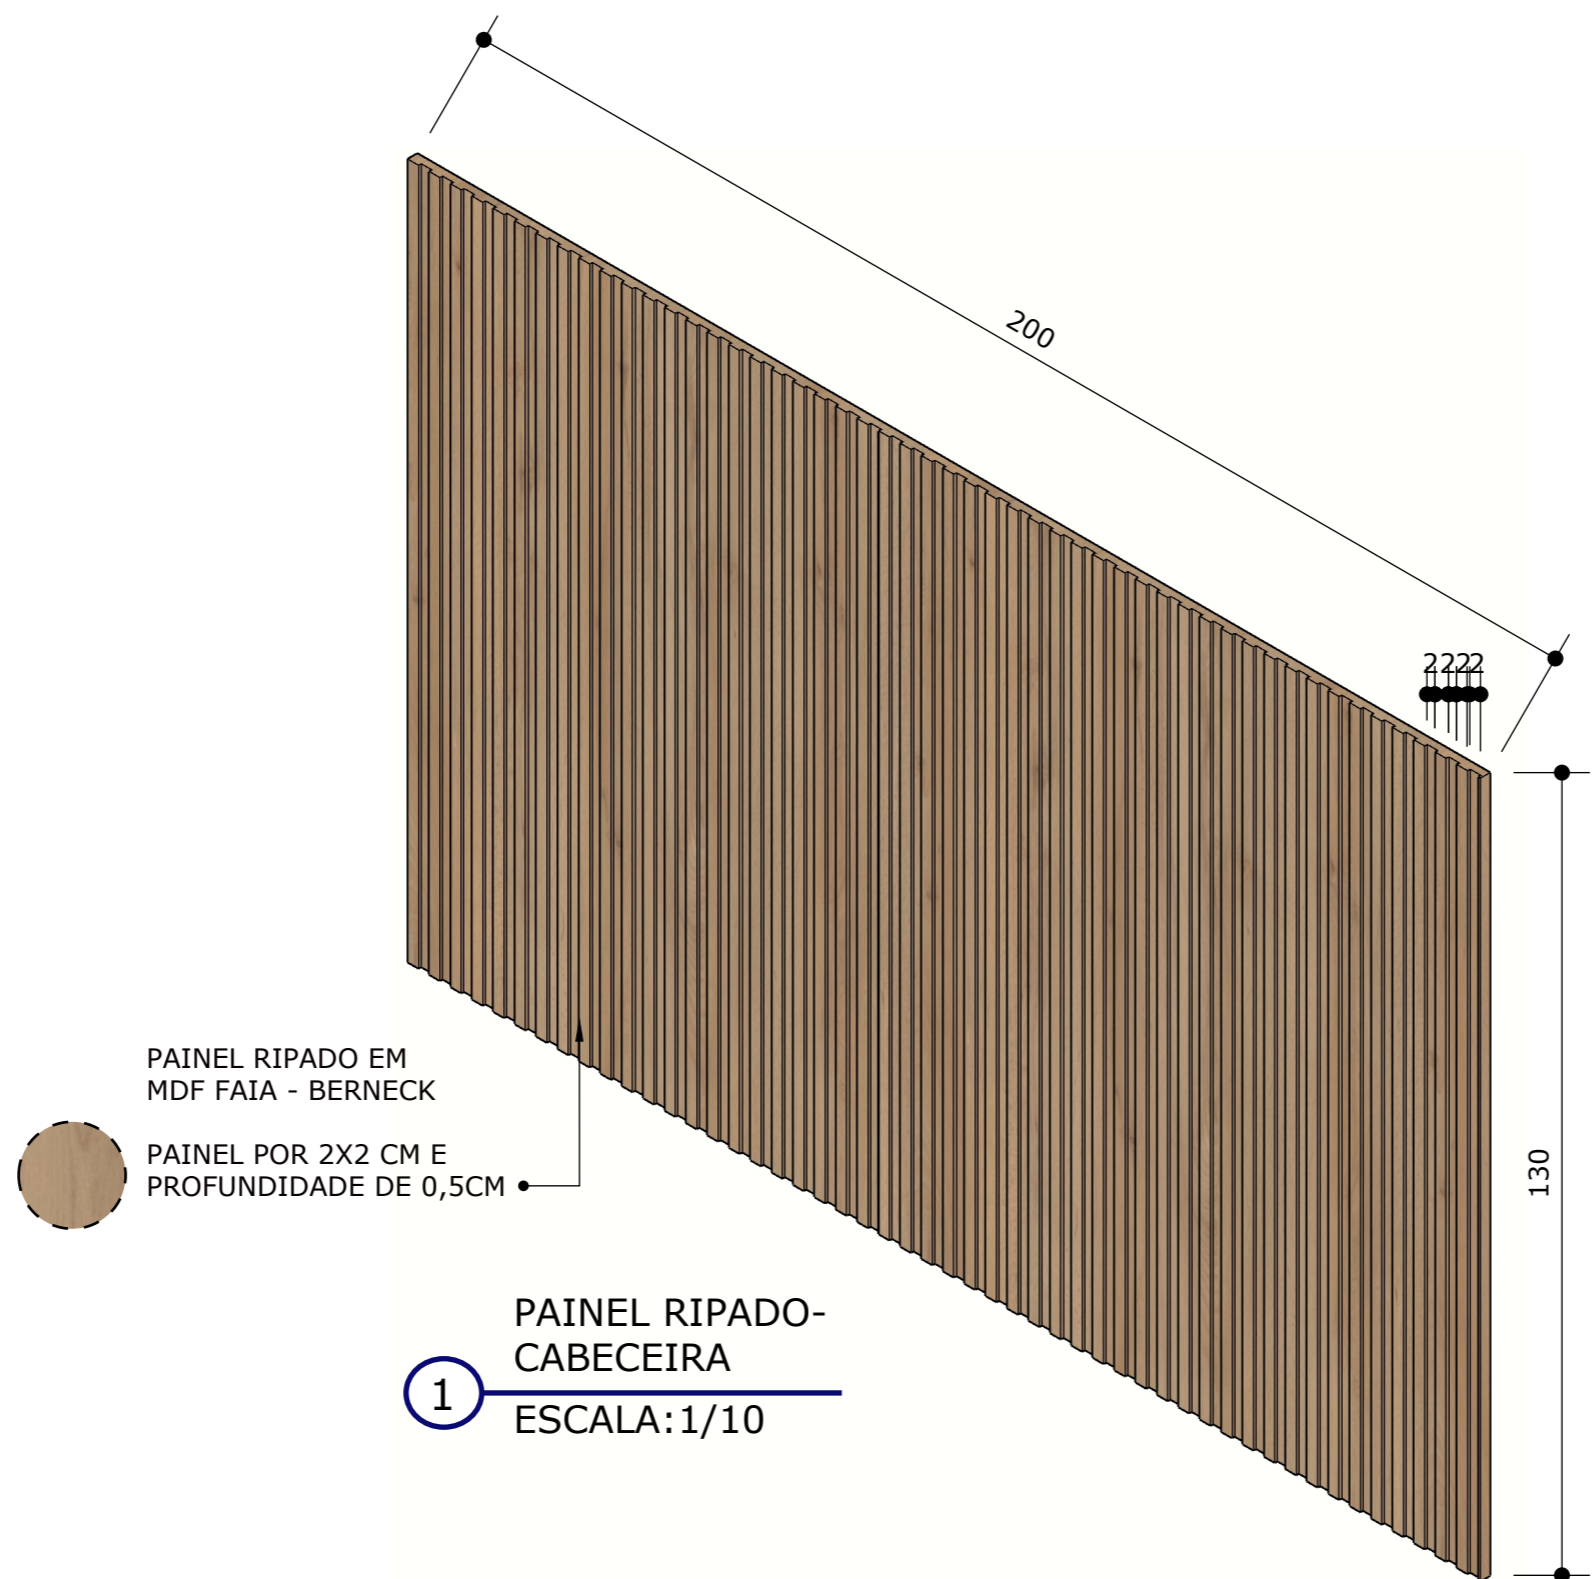

CLIENTE	PROJETO	DESIGNERS	ESCALA	DATA	PÁGINA
Nadir	Contêiner	Elayne, Miriam e Pedro	1/10	06/12/2022	100

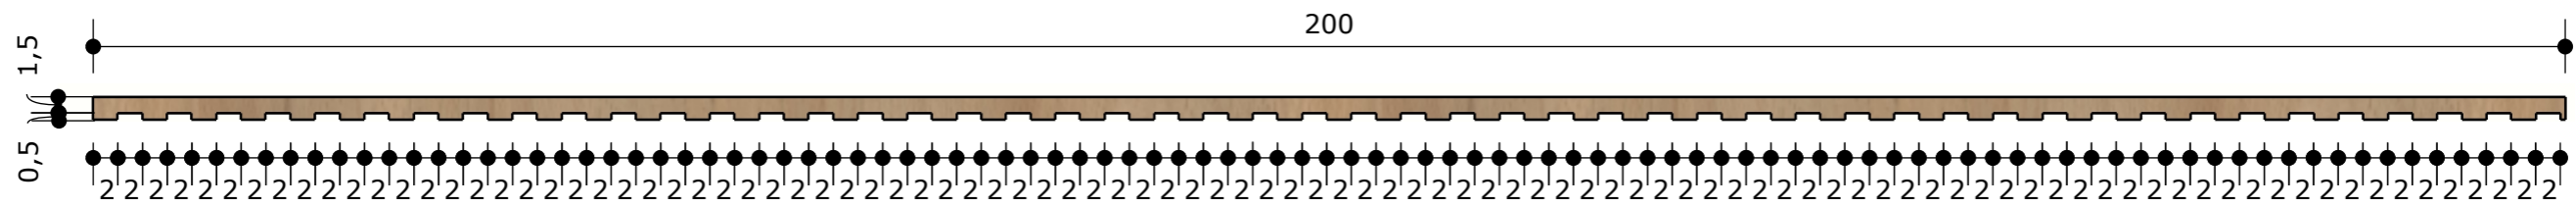


1 DETALHE PAINEL RIPADO
 ESCALA:1/06

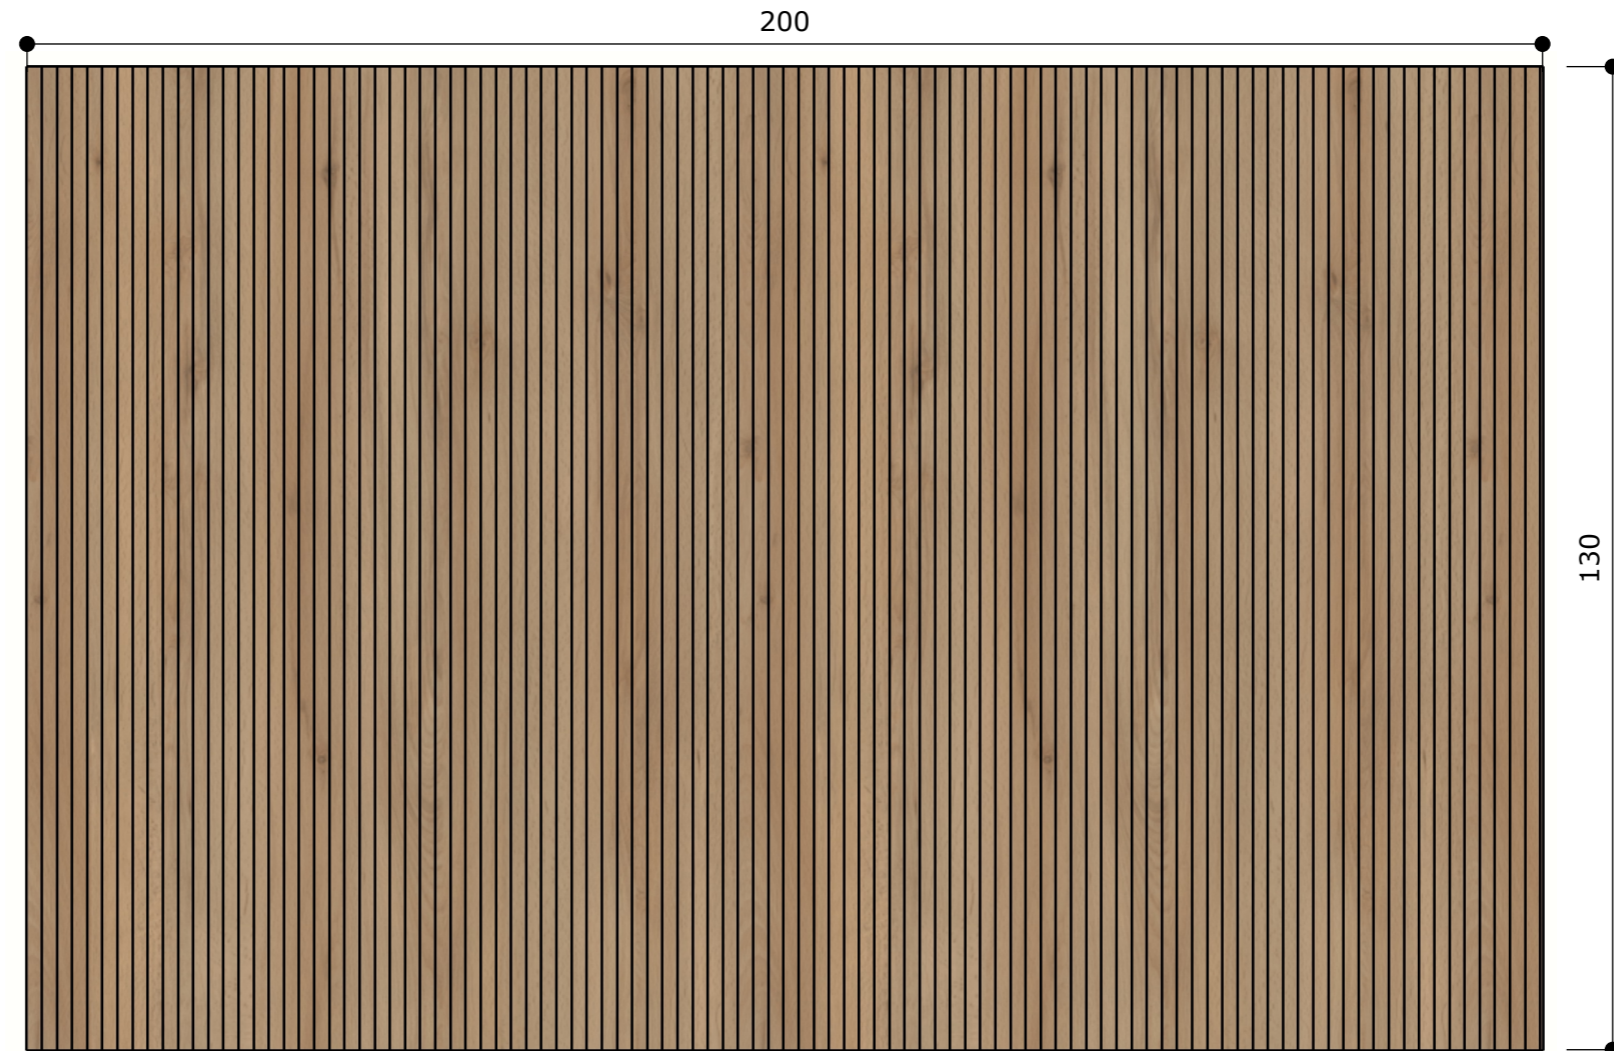


2 PAINEL RIPADO - CABECEIRA
 ESCALA:1/10

CLIENTE	PROJETO	DESIGNERS	ESCALA	DATA	PÁGINA
Nadir	Contêiner	Elayne, Miriam e Pedro	1/10 - 1/06	06/12/2022	101

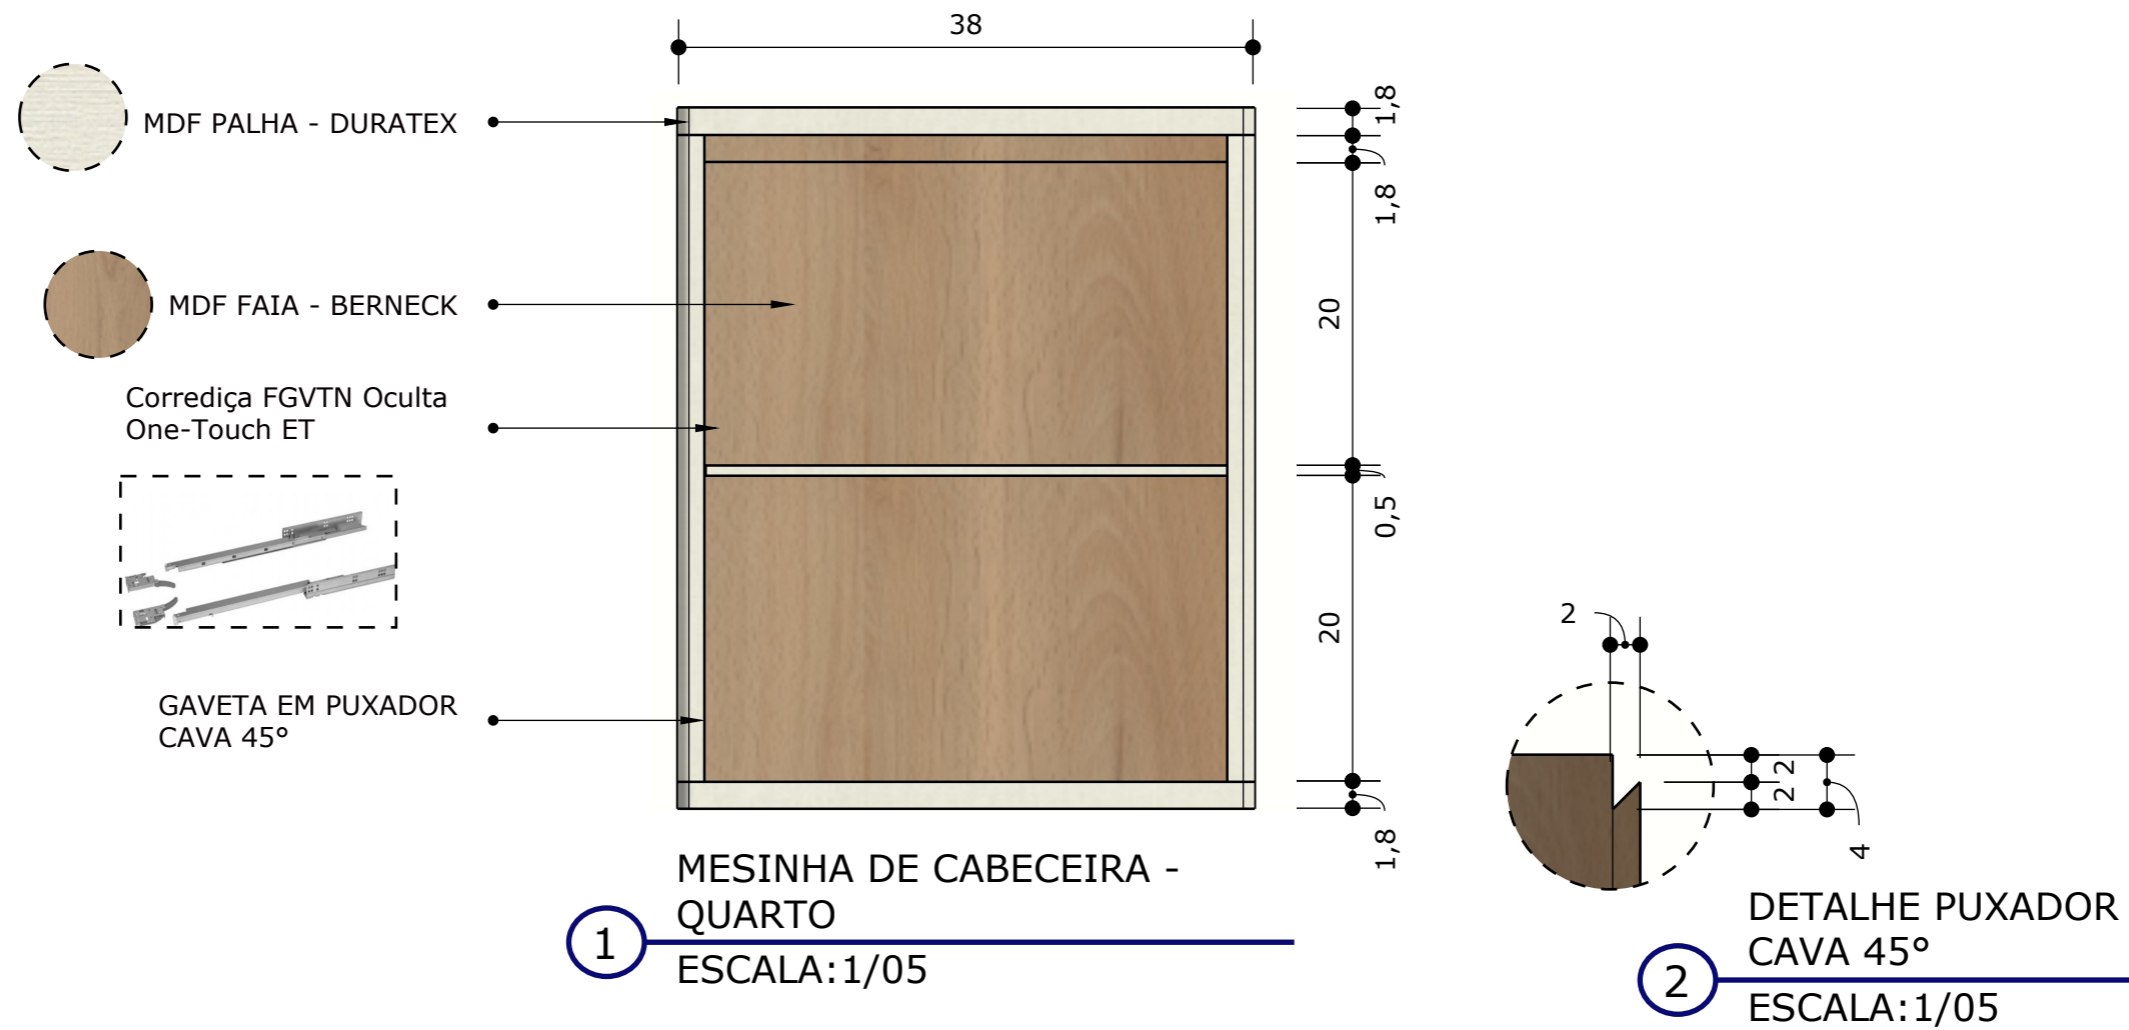


CLIENTE	PROJETO	DESIGNERS	ESCALA	DATA	PÁGINA
Nadir	Contêiner	Elayne, Miriam e Pedro	1/05	06/12/2022	102

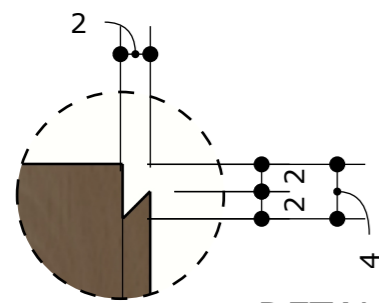

DETALHE PUXADOR
CAVA 45°
ESCALA: 1/05


2

PUXADOR CAVA 45°

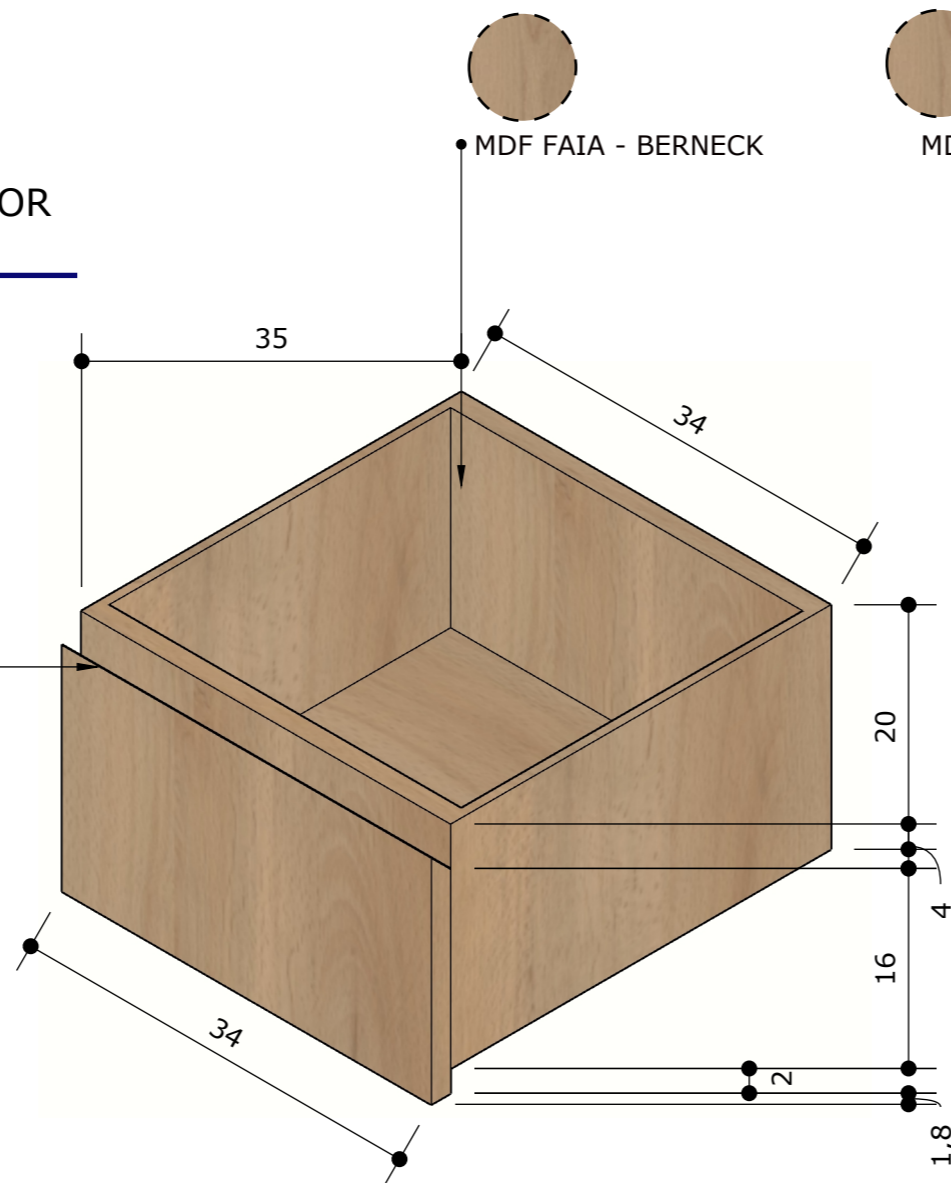

MESINHA DE CABECEIRA -
GAVETA ISOMÉTRICA
ESCALA: 1/05


1

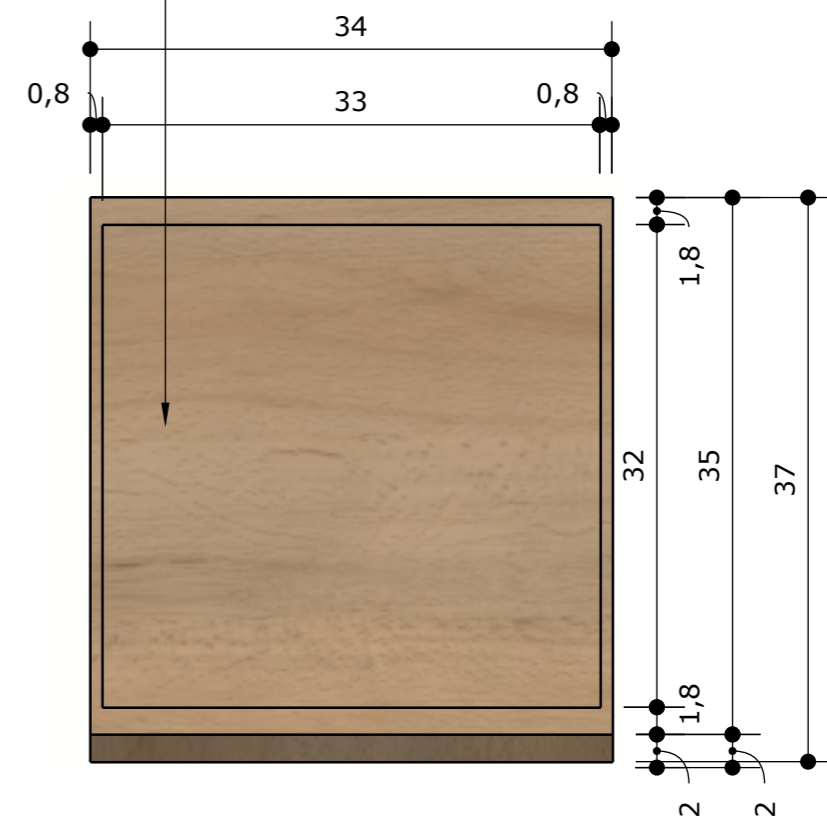


MESINHA DE CABECEIRA -
GAVETA VISTA DE CIMA
ESCALA: 1/05

2

CLIENTE	PROJETO	DESIGNERS	ESCALA	DATA	PÁGINA
Nadir	Contêiner	Elayne, Miriam e Pedro	1/05	06/12/2022	103

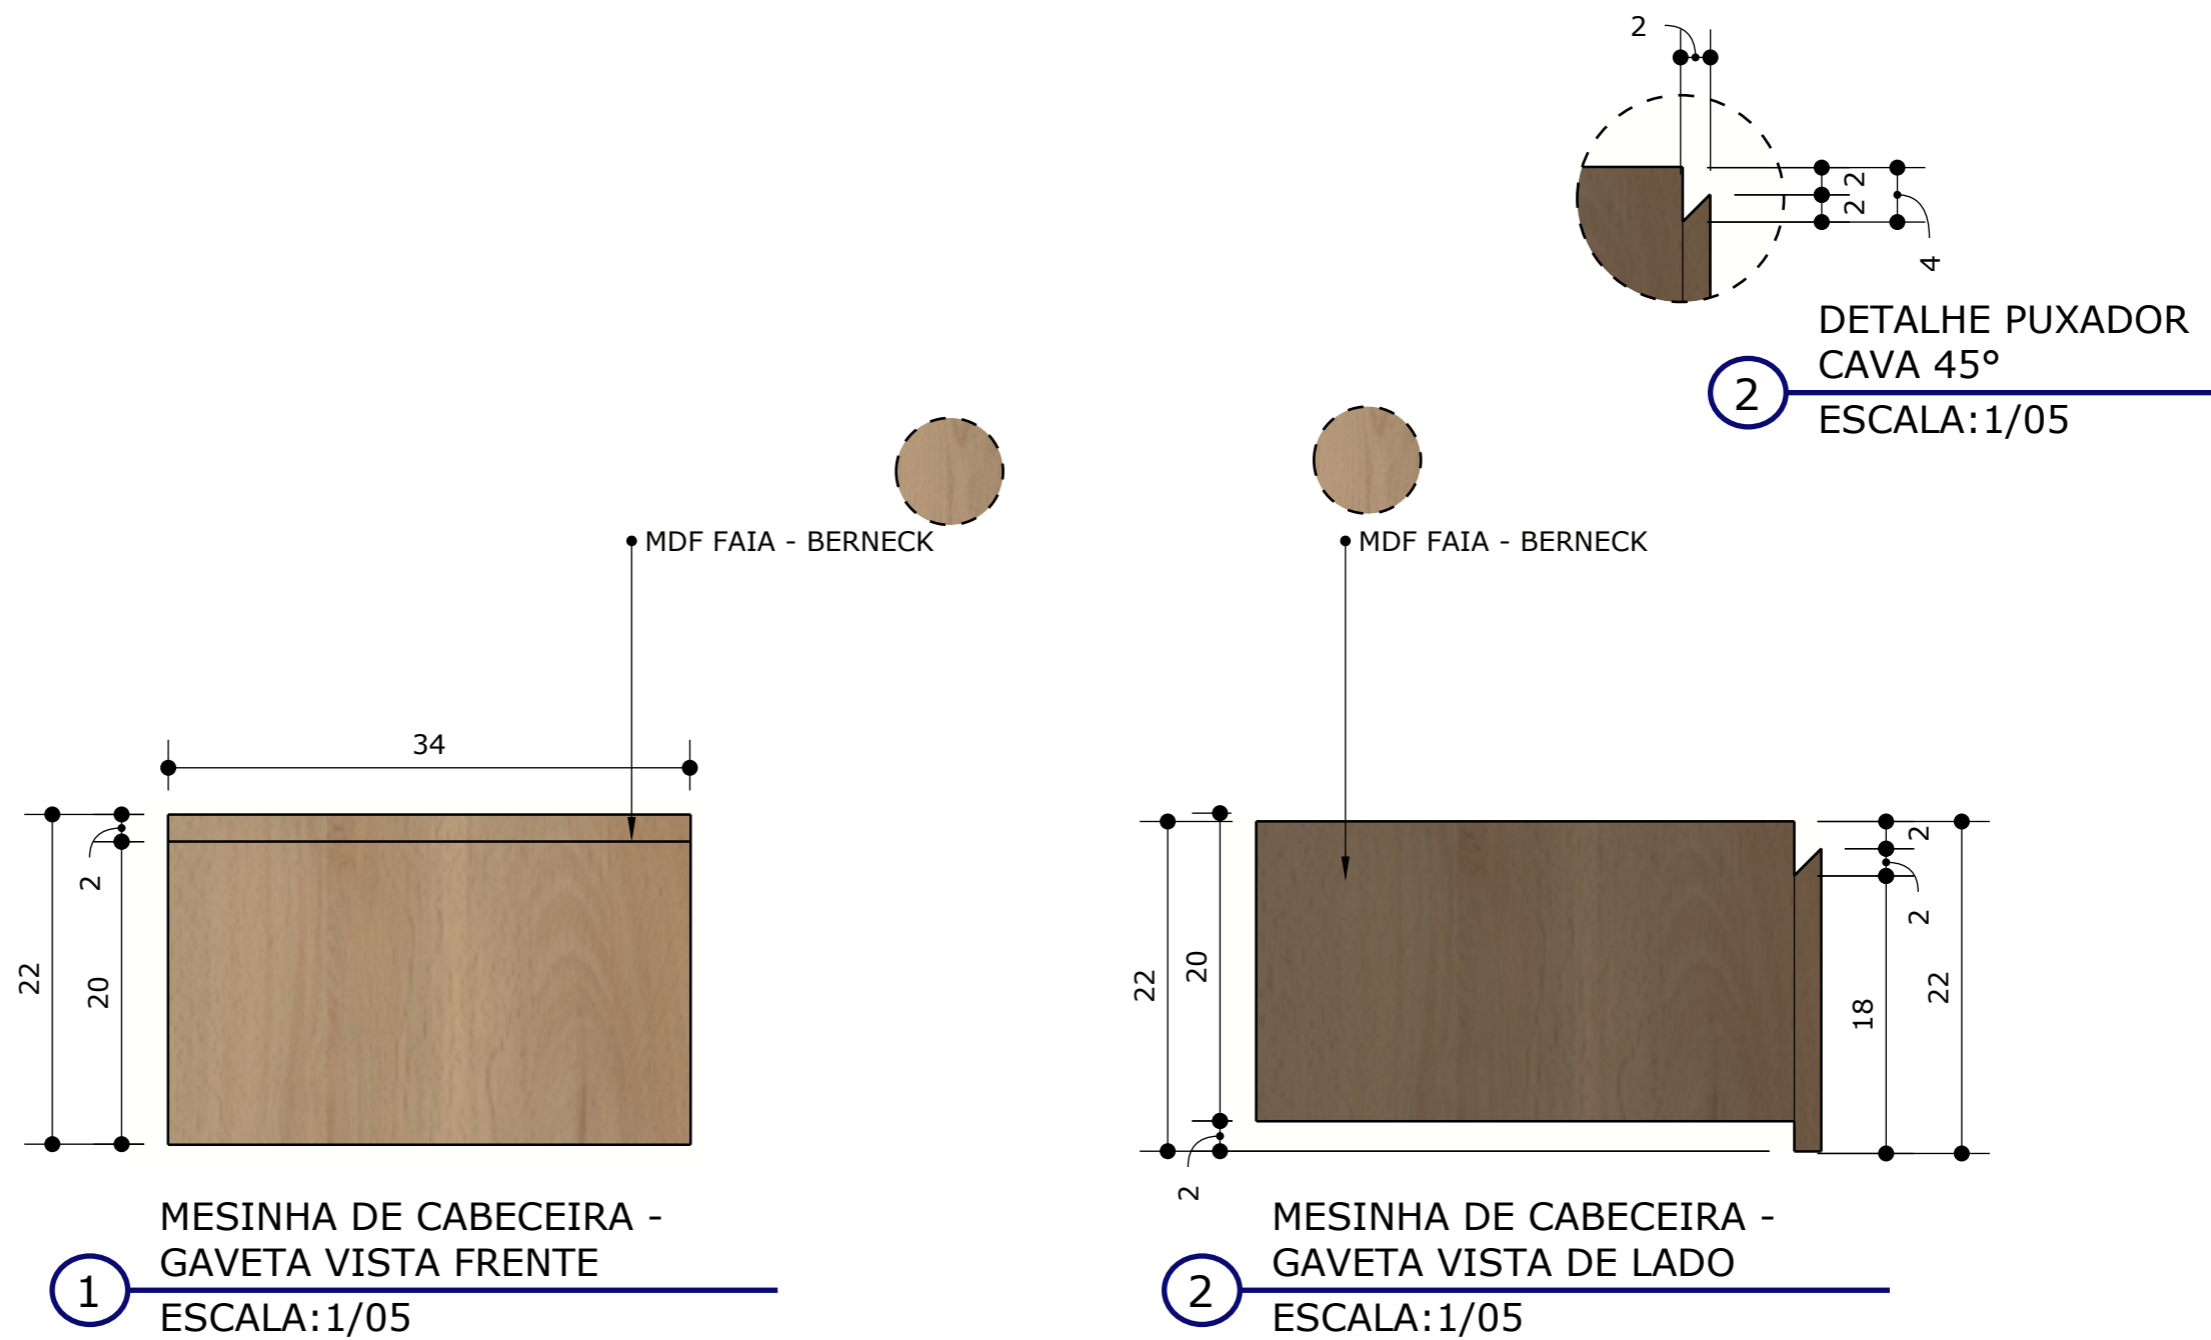


CLIENTE	PROJETO	DESIGNERS	ESCALA	DATA	PÁGINA
Nadir	Contêiner	Elayne, Miriam e Pedro	1/05	06/12/2022	104

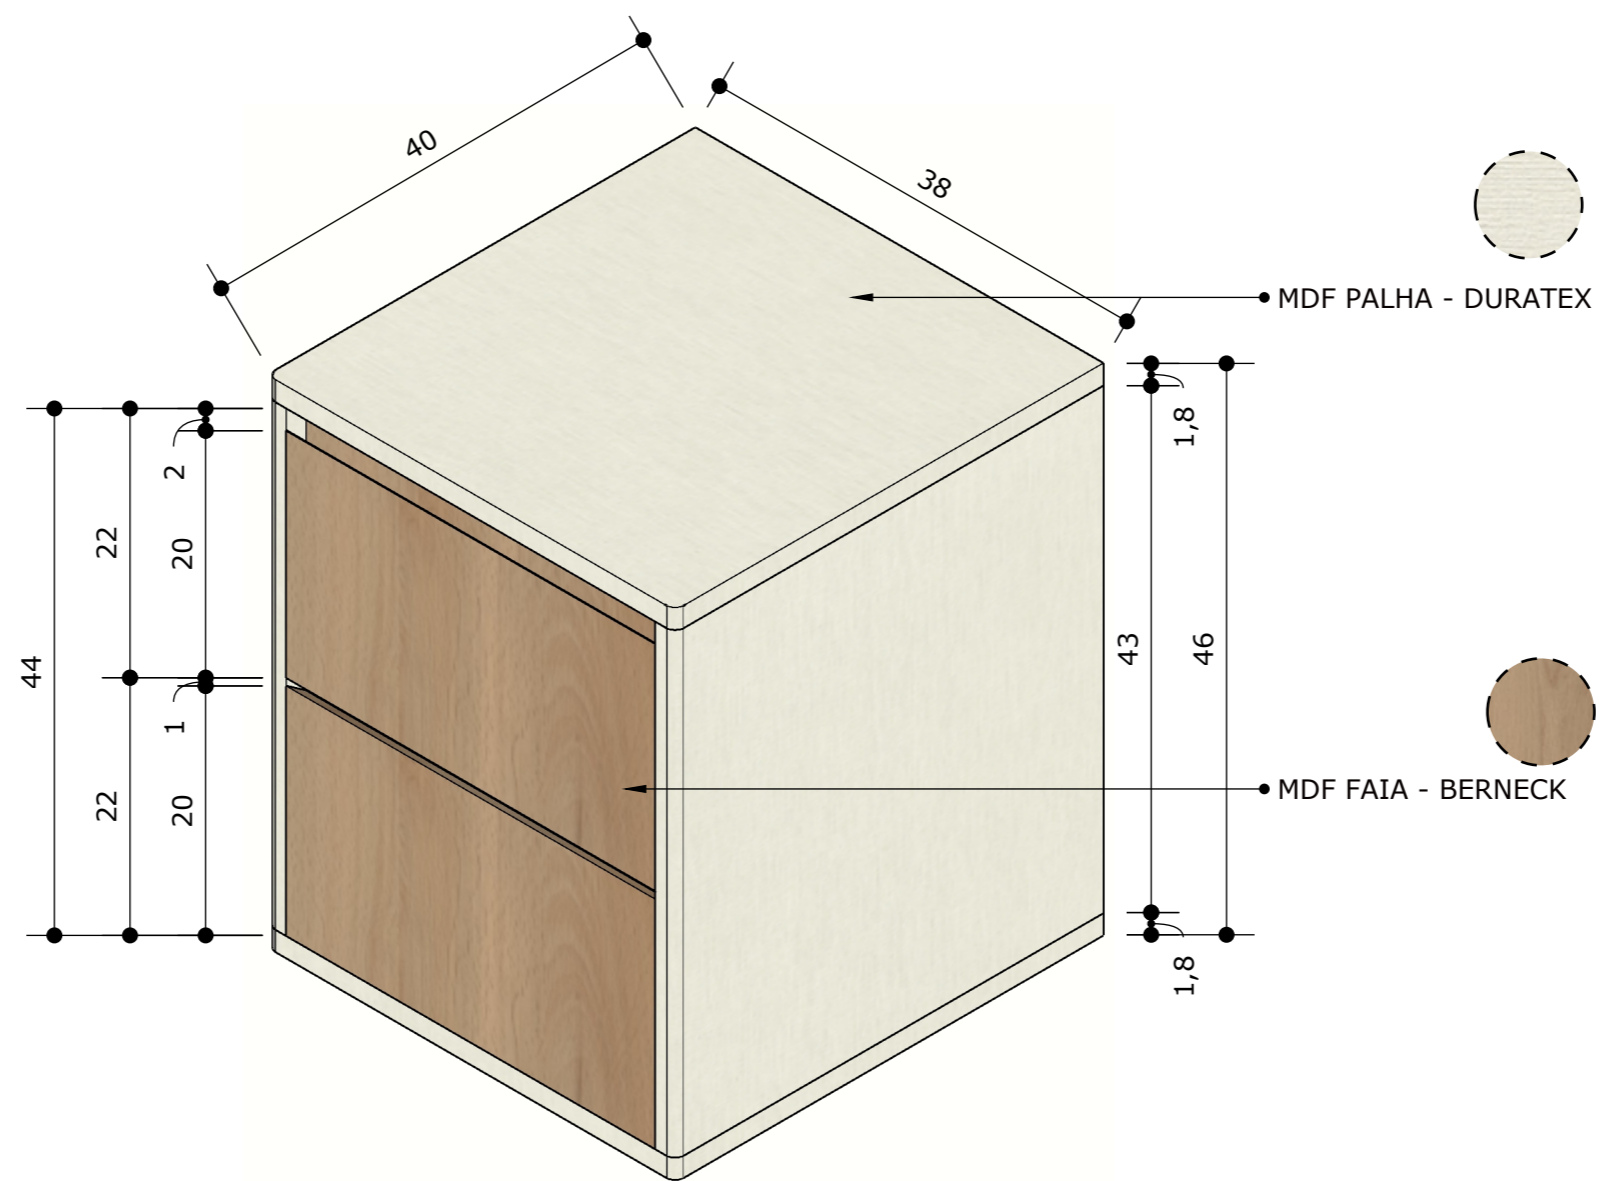


1 MESINHA DE CABECEIRA
ISOMÉTRICA
ESCALA: 1/05

CLIENTE	PROJETO	DESIGNERS	ESCALA	DATA	PÁGINA
Nadir	Contêiner	Elayne, Miriam e Pedro	1/05	06/12/2022	105

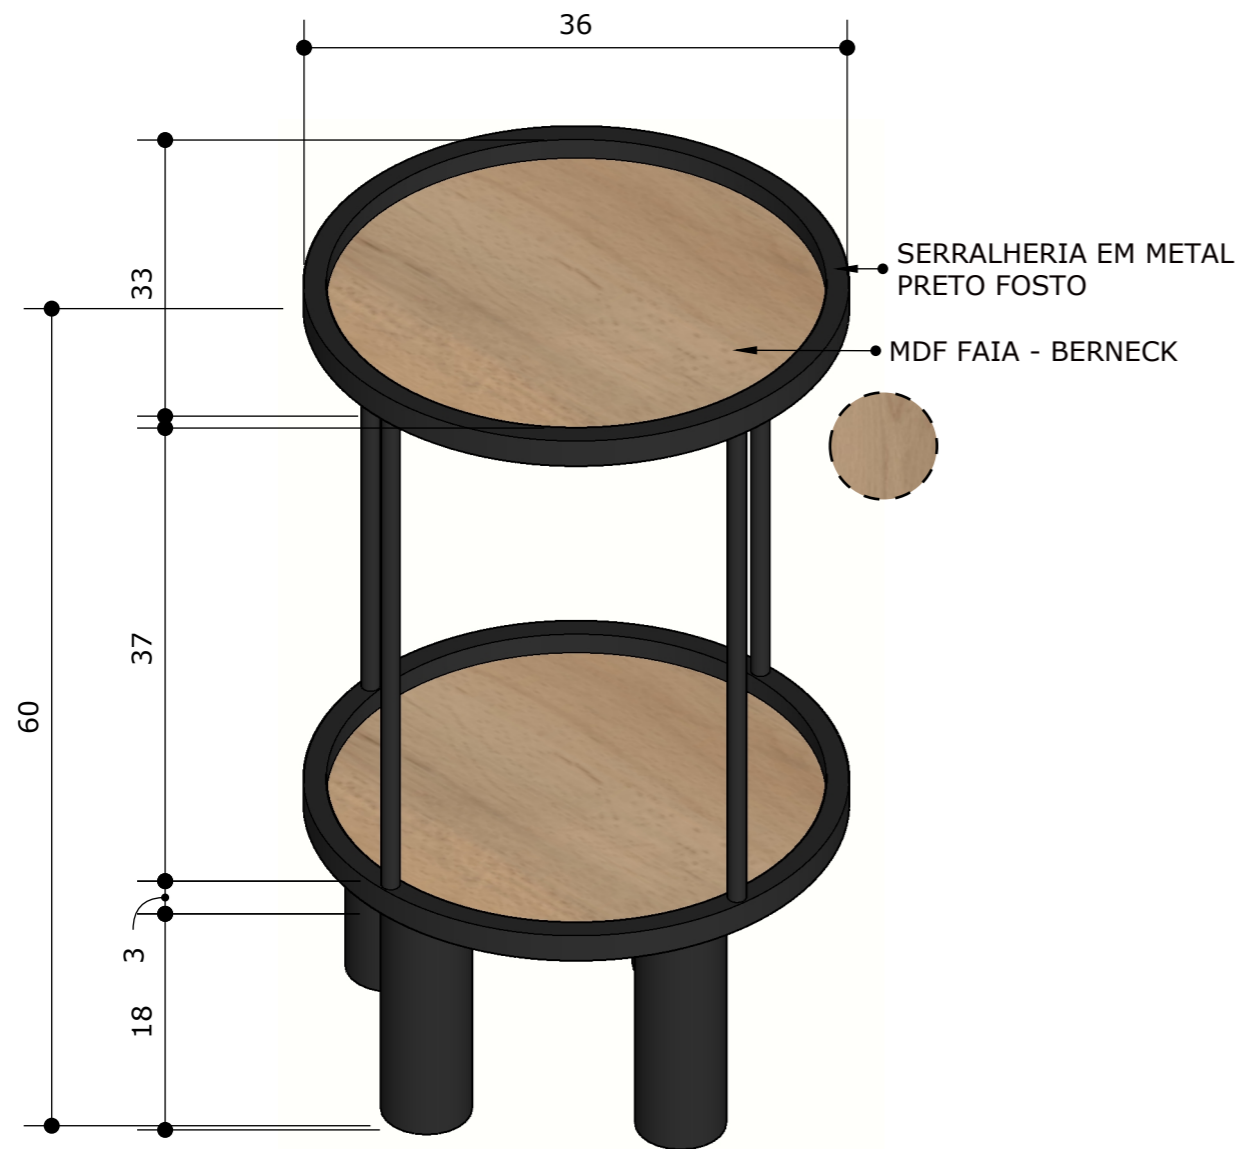

1 VISTA C - BANHEIRO -
MATERIAIS
ESCALA:1/05

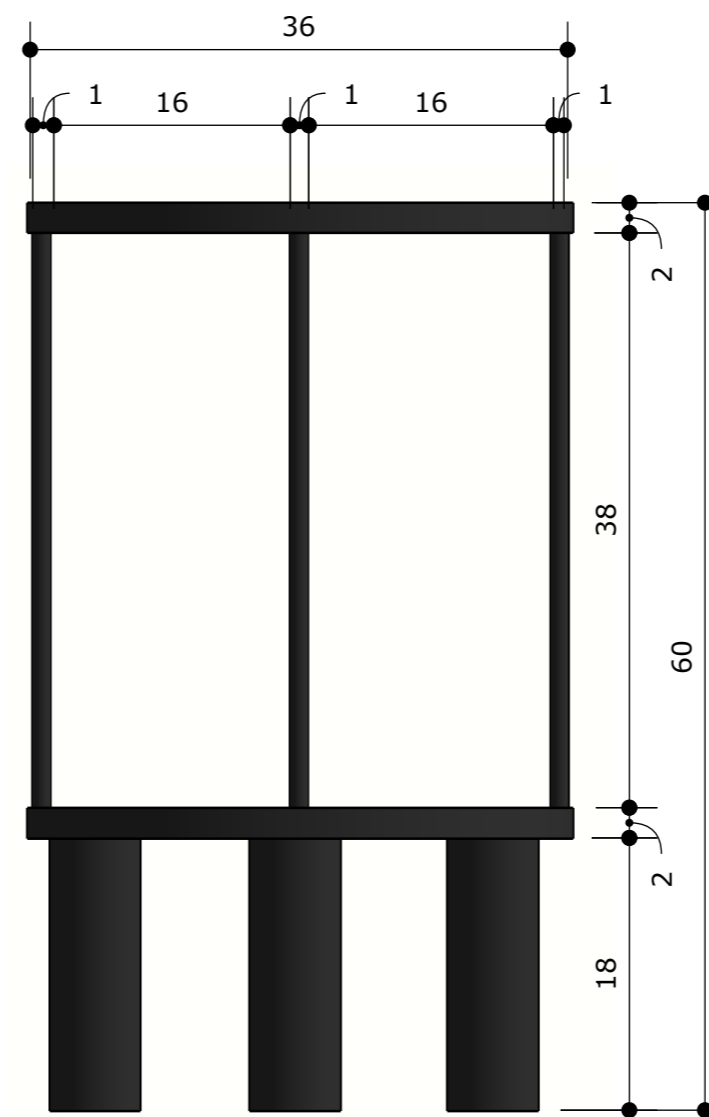


2 MESINHA DE CABECEIRA
ARENDONADA - VISTA DE FRENTE
ESCALA:1/05




3 MESINHA DE CABECEIRA
ARENDONADA - VISTA DE CIMA
ESCALA:1/05

CLIENTE	PROJETO	DESIGNERS	ESCALA	DATA	PÁGINA
Nadir	Contêiner	Elayne, Miriam e Pedro	1/05	06/12/2022	106

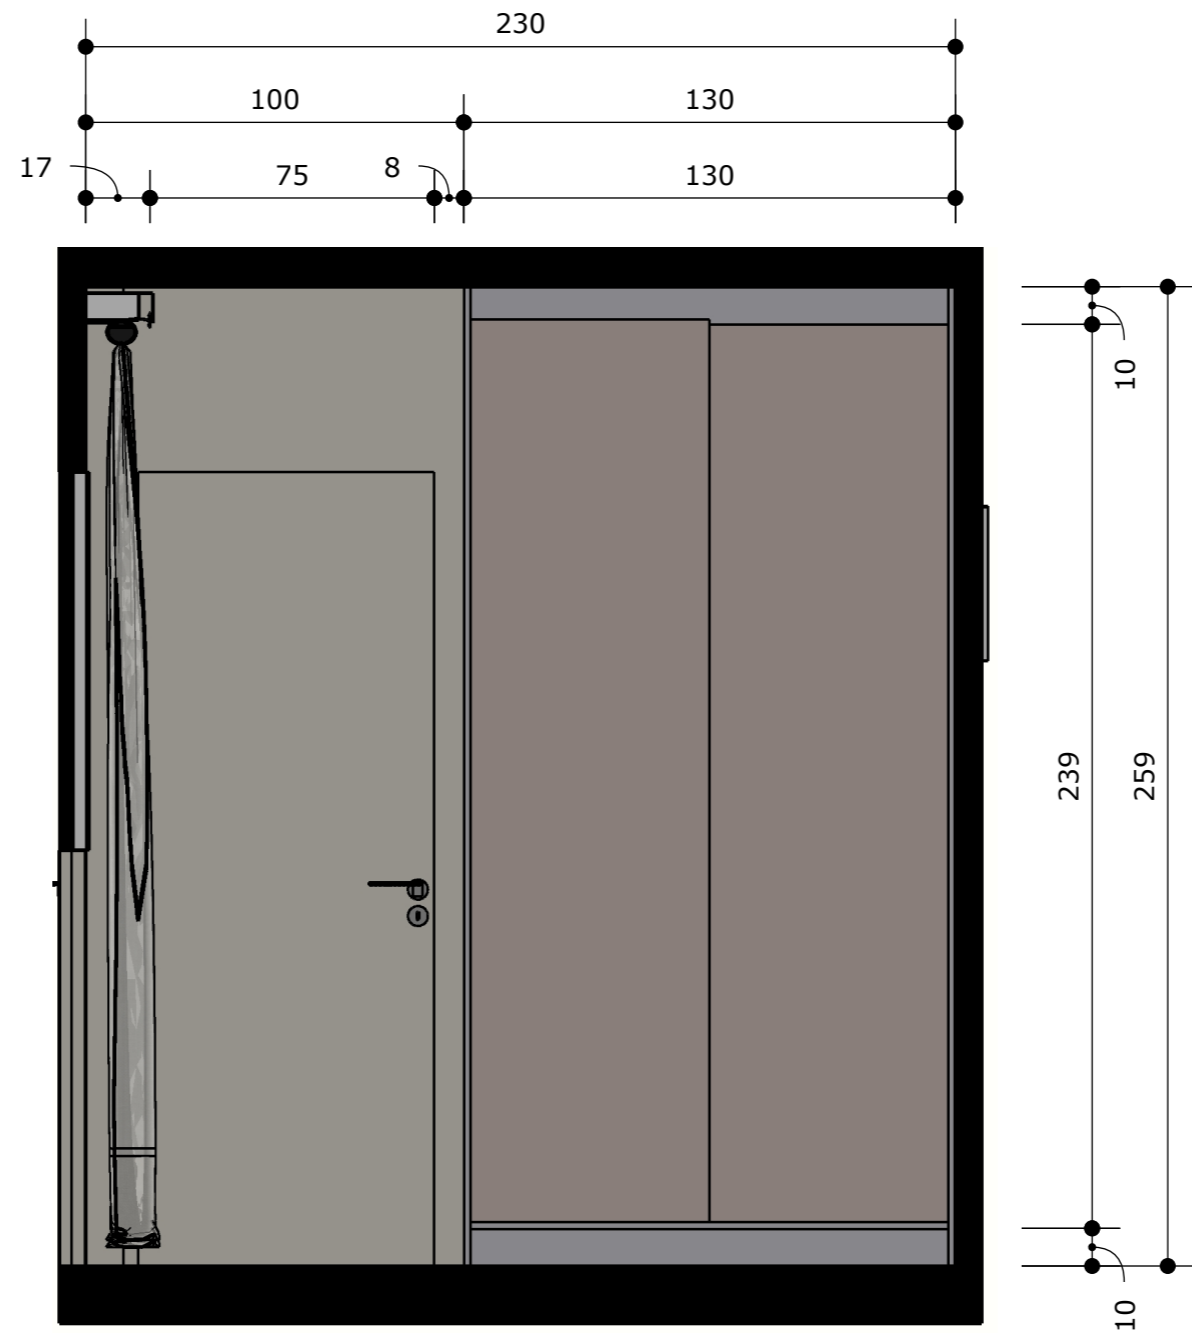


1 VISTA B - QUARTO -
COTAS
ESCALA: 1/20

CLIENTE	PROJETO	DESIGNERS	ESCALA	DATA	PÁGINA
Nadir	Contêiner	Elayne, Miriam e Pedro	1/20	06/12/2022	107

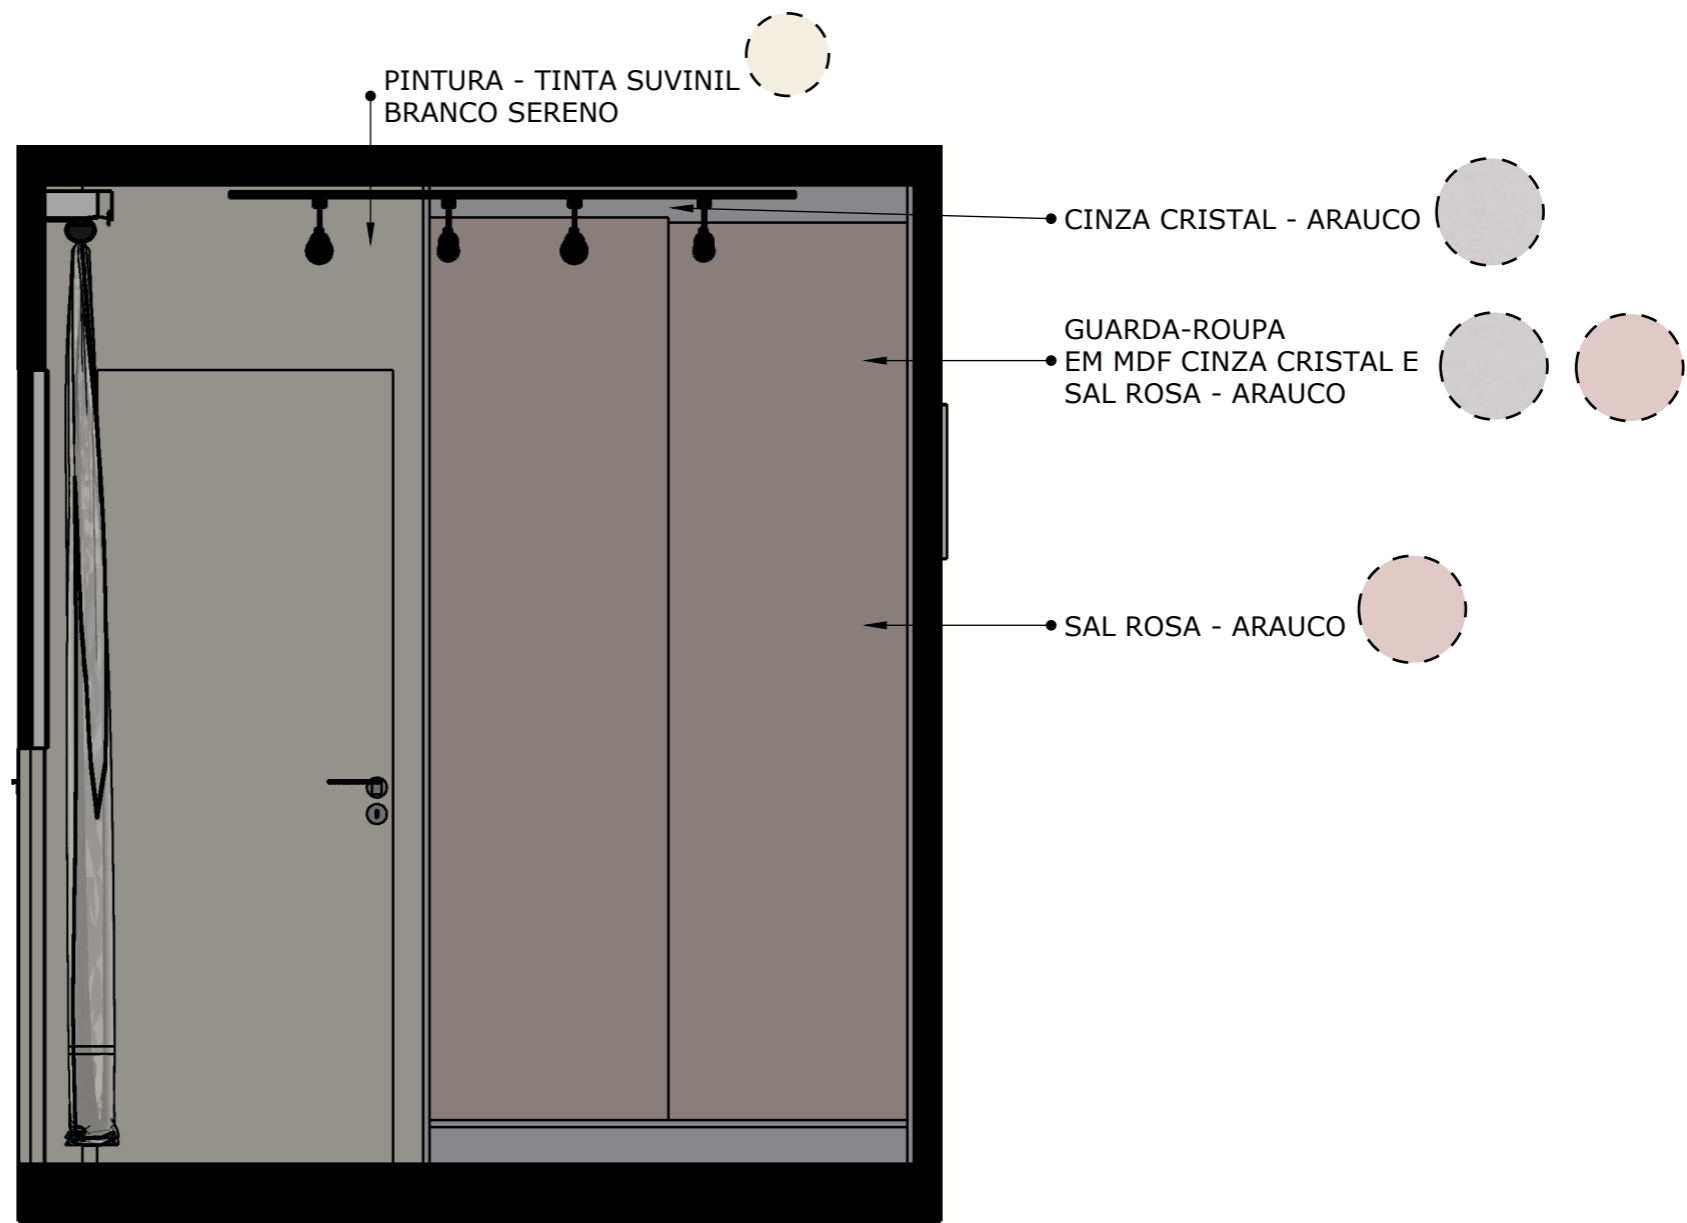


1 VISTA B - QUARTO -
MATERIAIS
ESCALA: 1/20


CLIENTE	PROJETO	DESIGNERS	ESCALA	DATA	PÁGINA
Nadir	Contêiner	Elayne, Miriam e Pedro	1/20	06/12/2022	108

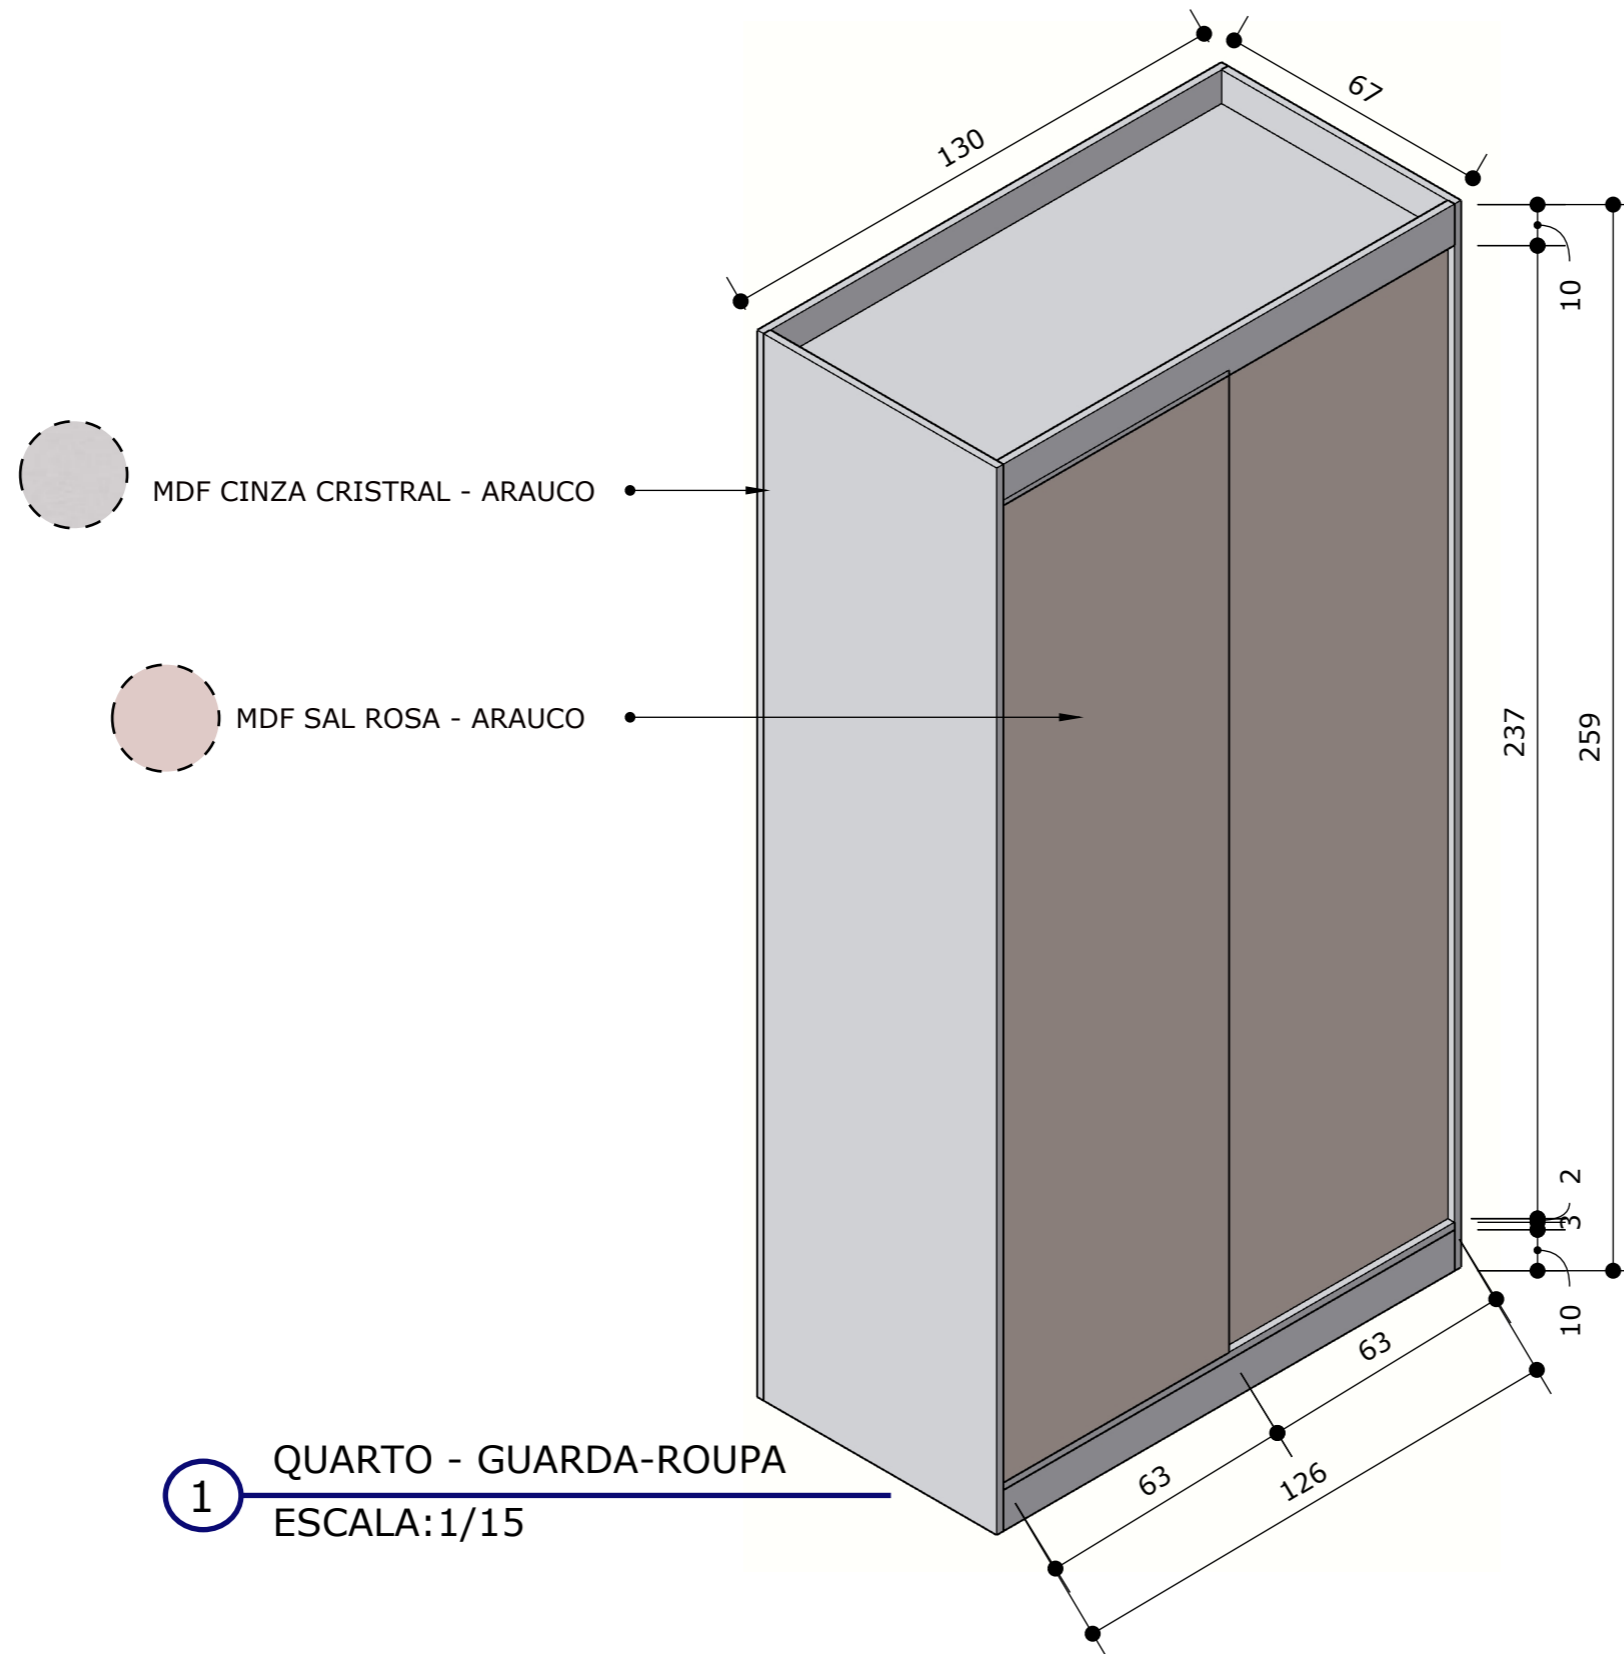

CLIENTE	PROJETO	DESIGNERS	ESCALA	DATA	PÁGINA
Nadir	Contêiner	Elayne, Miriam e Pedro	1/15	06/12/2022	109

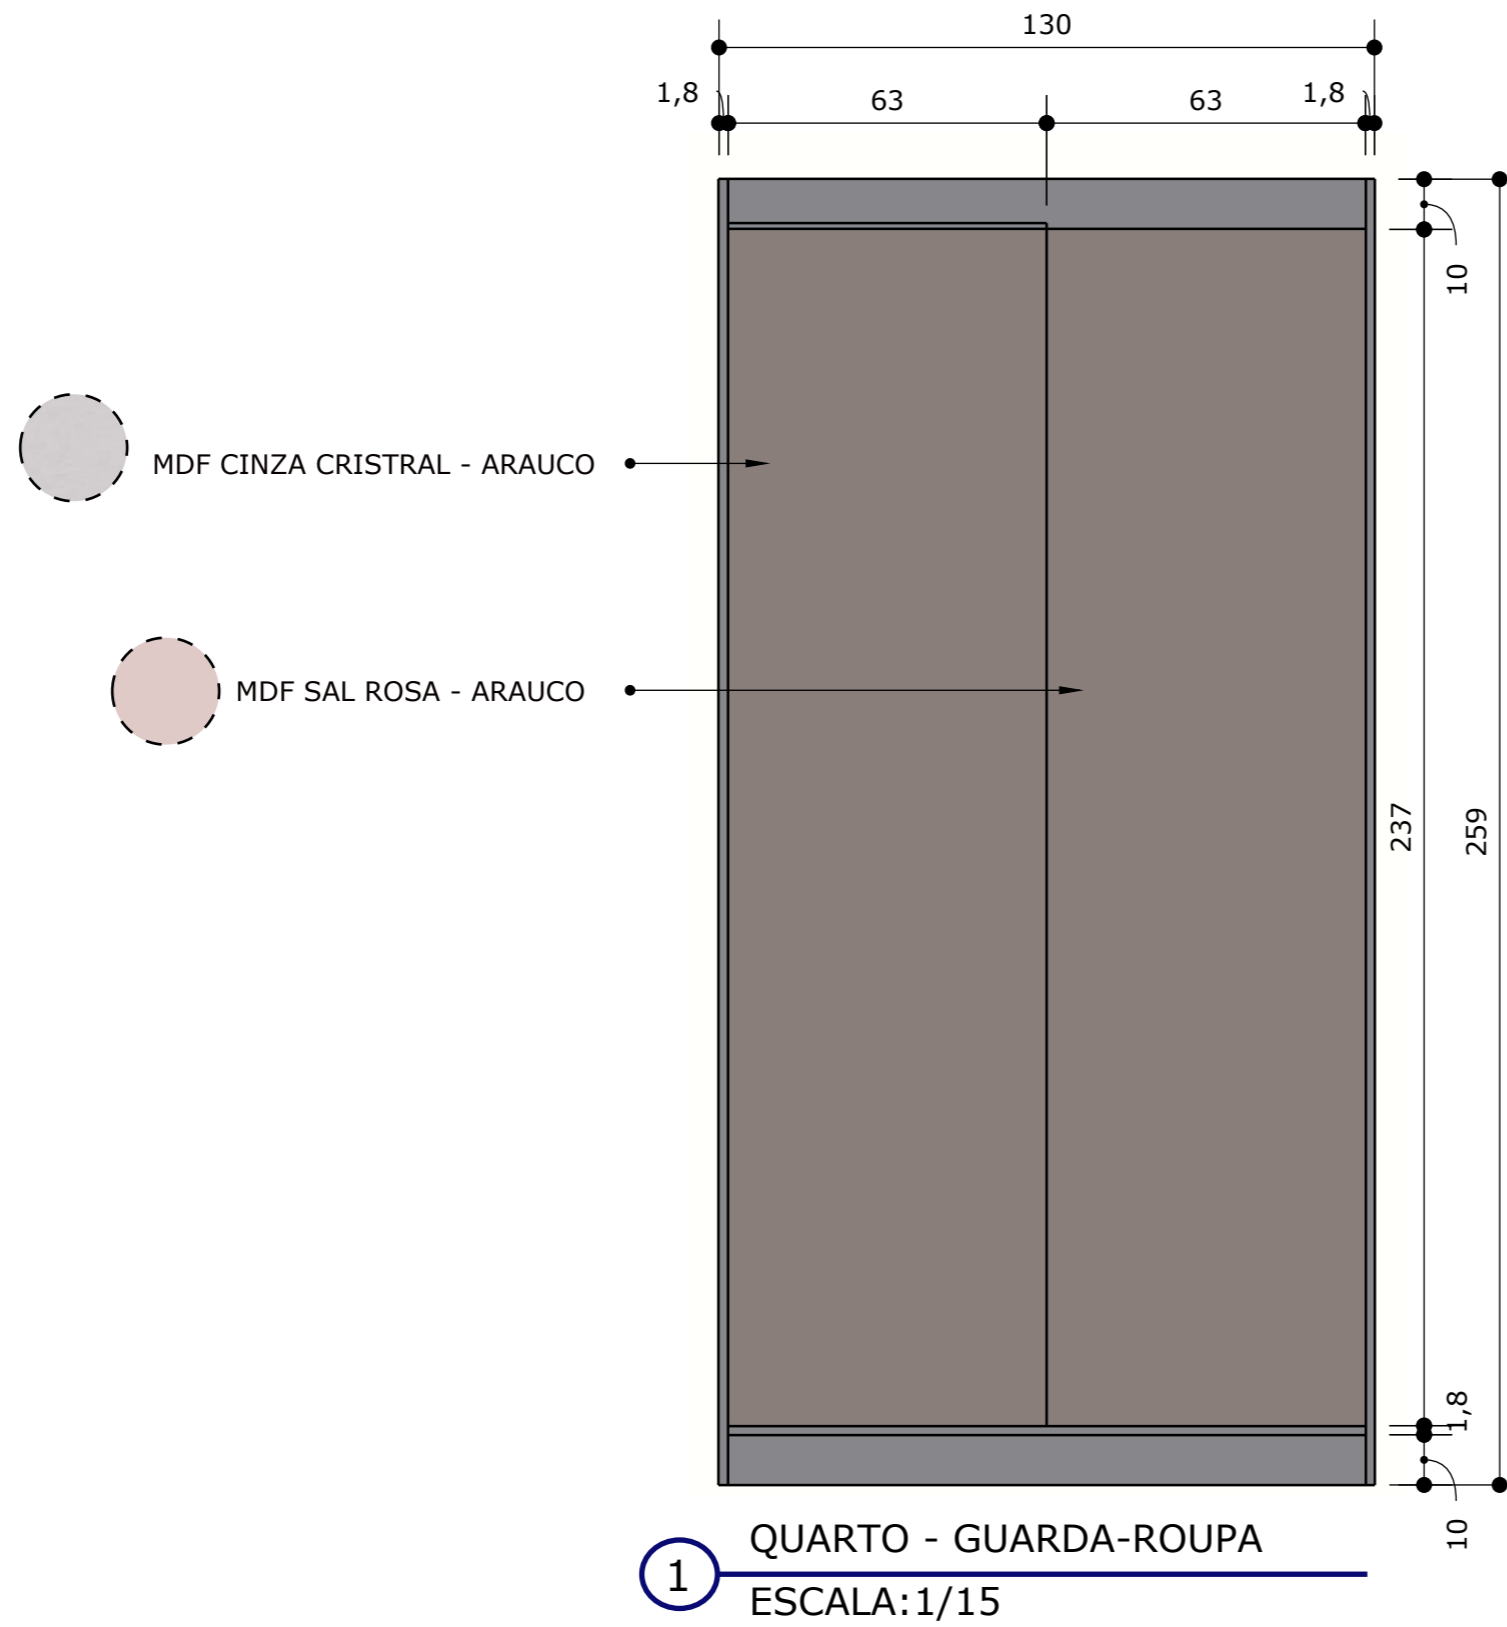


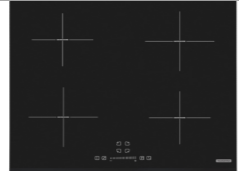


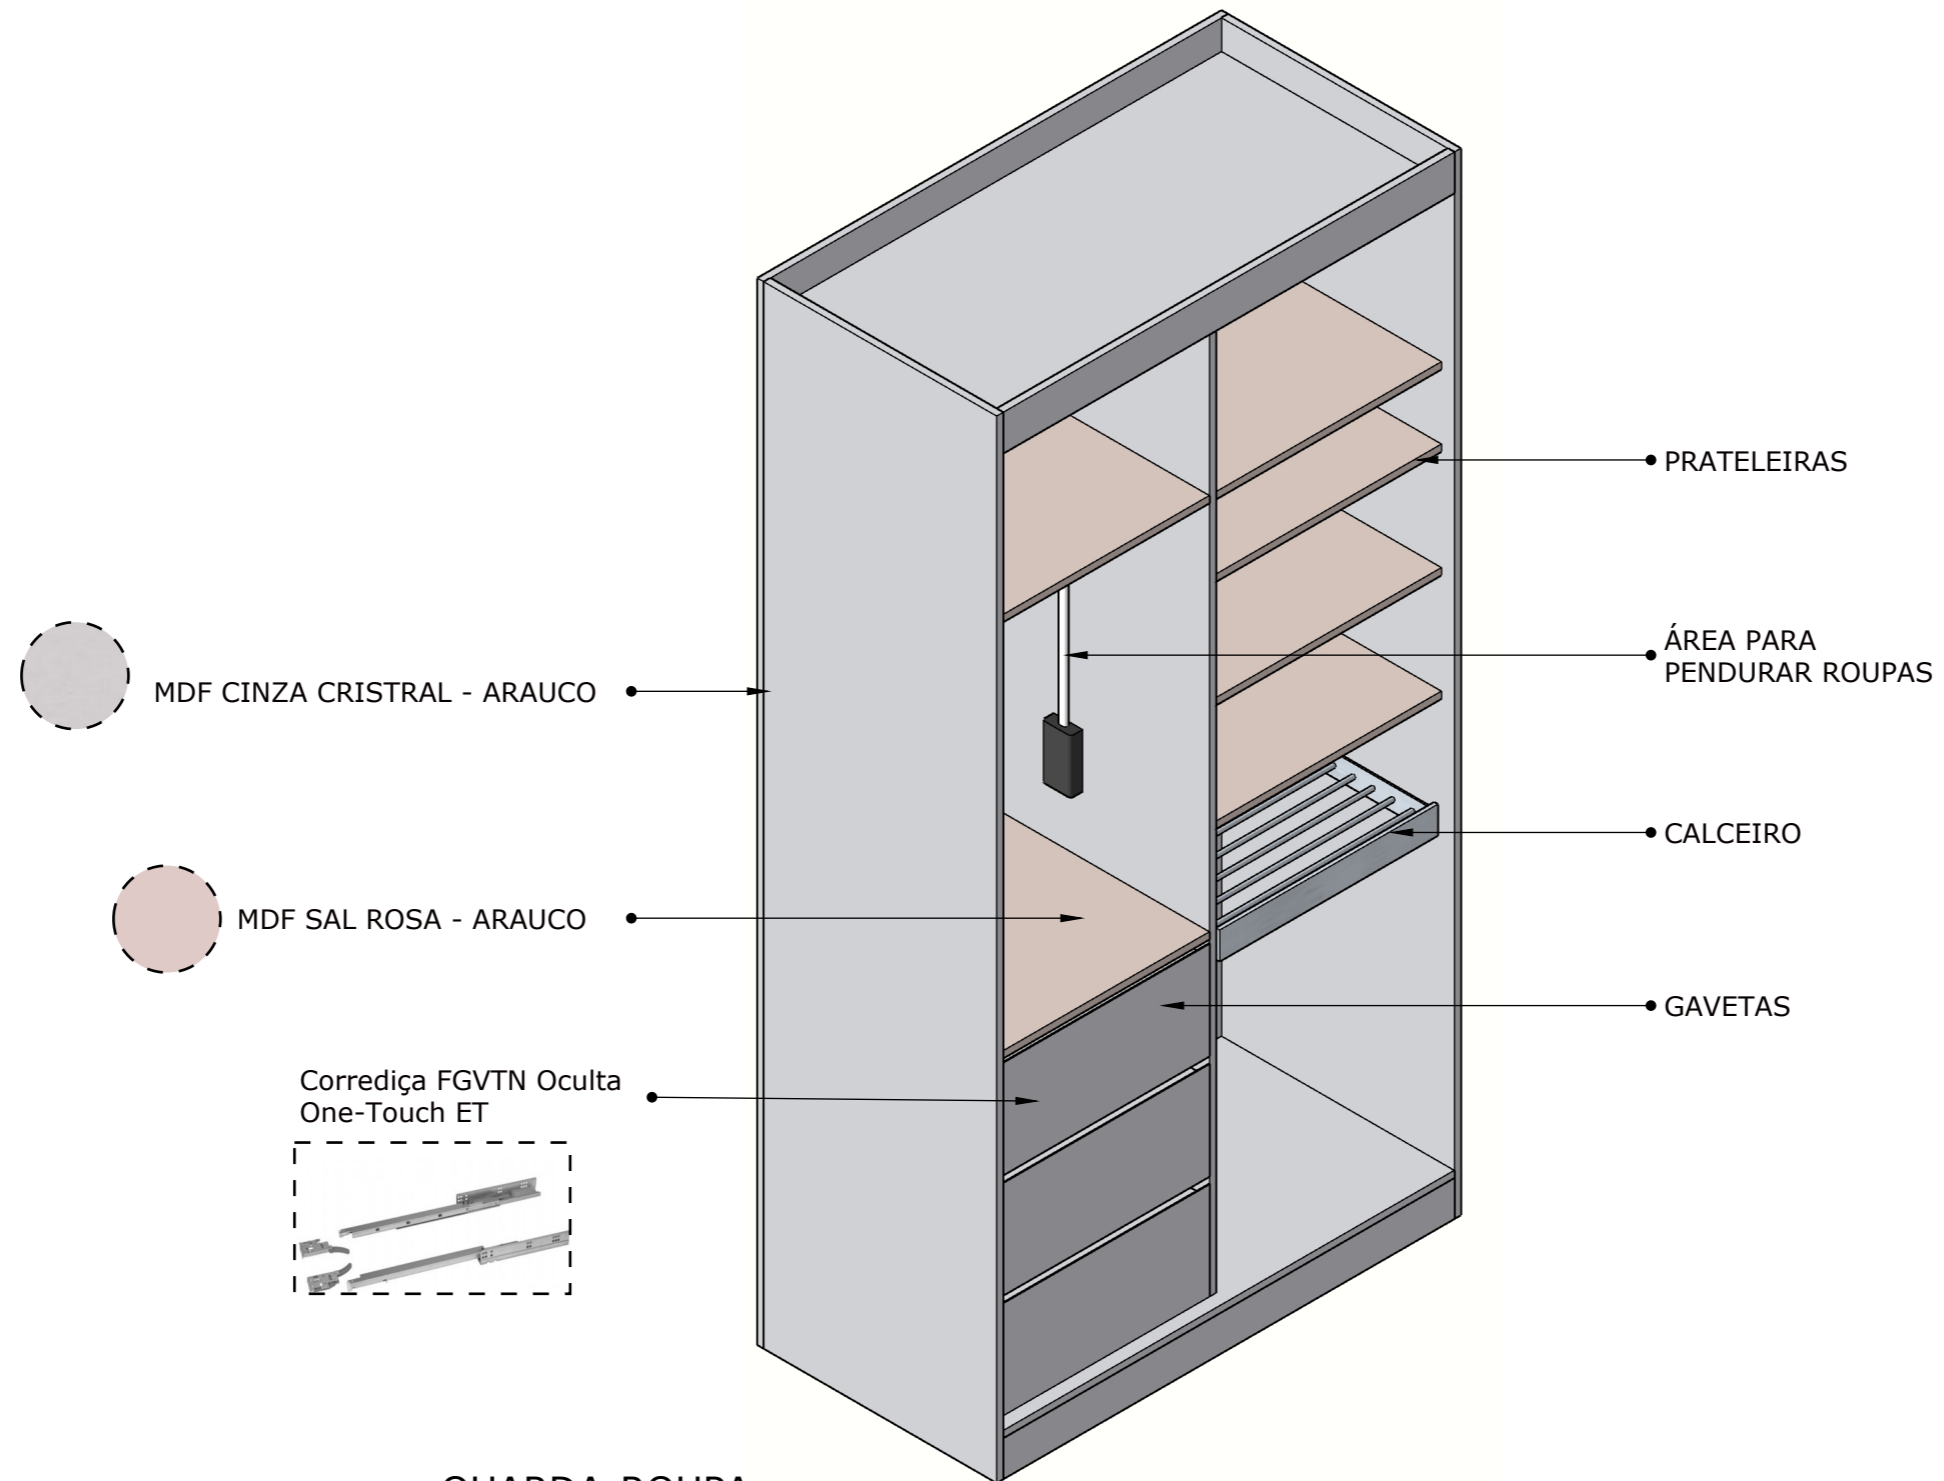

CLIENTE	PROJETO	DESIGNERS	ESCALA	DATA	PÁGINA
Nadir	Contêiner	Elayne, Miriam e Pedro	1/15	06/12/2022	110



1 QUARDA-ROUPA
 ESCALA: 1/15

CLIENTE	PROJETO	DESIGNERS	ESCALA	DATA	PÁGINA
Nadir	Contêiner	Elayne, Miriam e Pedro	1/20	06/12/2022	111

AMBIENTE	ITEM	DESCRIÇÃO	ACABAMENTO	CÓDIGO	SITE
COZINHA		Geladeira/Refrigerador Top Freezer cor Inox 382L Electrolux (TF42S)	INOX	TF42S	https://loja.electrolux.com.br/geladeira-top-freezer-382l-platinum-tf42s/p
		Micro-Ondas Electrolux Prata com Painel Integrado 31L (MI41S)	INOX	MI41S	https://loja.electrolux.com.br/micro-ondas-painel-integrado-electrolux-mi41s/p
		COIFA MILANO PAREDE 60CM 220V	INOX	CFP-MLN-60-XX-2LUB	https://eletromec.com.br/produto/coifa-milano-parede-60-cm-220-v/
		Forno Elétrico de Embutir Tramontina New Glass Cook em Vidro Temperado Preto 7 Funções 71 L	INOX	94867220	https://www.tramontina.com.br/p/94867220-93-forno-eletrico-de-embutir-tramontina-new-glass-cook-em-vidro-temperado-preto-7-funcoes-71-l
		Cooktop por Indução Tramontina Square Slider B 4EI 60 Vitrocerâmico com 4 Áreas de Aquecimento e Comando Touch	Vitrocerâmico	94751221	https://www.tramontina.com.br/p/94751221-92-cooktop-por-inducao-tramontina-square-slider-b-4ei-60-vitroceramico-com-4-areas-de-aquecimento-e-comando-touch
		CUBA DE SOBREPOR TRAMONTINA MORGANA EM AÇO INOX COM ACABAMENTO ACETINADO 69 X 49 CM COM VÁLVULA DOSADOR DE SABÃO TÁBUA E CESTO	INOX	93806102	https://www.tramontina.com.br/p/93806102-528-cuba-de-sobrep-or-tramontina-morgana-em-aco-inox-com-acabamento-acetinado-69-x-49-cm-com-valvula-dosador-de-sabao-tabua-e-cesto
		Misturador Monocomando Tramontina Versatile em Aço Inox com Bica Móvel	INOX	94520029	https://www.tramontina.com.br/p/94520029-82-misturador-monocomando-tramontina-versatile-em-aco-inox-com-bica-movel

CLIENTE	PROJETO	DESIGNERS	ESCALA	DATA	PÁGINA
Nadir	Contêiner	Elayne, Miriam e Pedro	S/N	06/12/2022	113

AMBIENTE	ITEM	DESCRIÇÃO	ACABAMENTO	CÓDIGO	SITE
COZINHA		Banqueta Urban Backless - ADM Móveis	METAL		https://www.admmoveis.com.br/pt/banquetaurbanbackless
SALA DE ESTAR		SOFÁ PABLO MODULAR 3202 - NATUZZI ITALIA	TECIDO	3202	https://casoca.com.br/p/sofa-pablo-modular-3202-natuzzi-italia.html
BANHEIRO		Chuveiro Docol Heaven Q200 níquel escovado	Níquel escovado	00888244	https://www.docol.com.br/00888244-chuveiro-docol-heaven-q200-niquel-escovado-p986837
		Acabamento monocomando para chuveiro 3/4" alta vazão New Edge/Minima níquel escovado	Níquel escovado	00925944	https://www.docol.com.br/00925944-acabamento-monocomando-para-chuveiro-3-4-alta-vazao-new-edge-minima-niquel-escovado-p985735
		Torneira para banheiro Vougan níquel escovado	Níquel escovado	00884744	https://www.docol.com.br/00884744-torneira-para-banheiro-vougan-niquel-escovado-p988593

CLIENTE	PROJETO	DESIGNERS	ESCALA	DATA	PÁGINA
Nadir	Contêiner	Elayne, Miriam e Pedro	S/N	06/12/2022	114